

Studio Ingegneria civile
Dott. Ing. Luigi De Poi

Piazza Duca D'Aosta n. 2
CONEGLIANO (TV)
C.F. DPE LGU 42626 L856Z
P.I. 00921540260
TEL. 0438 / 35514
FAX 0438 / 35514
E. mail: ingegnerluigidepoi@virgilio.it

Committente:
CANTINA di CONEGLIANO e VITTORIO VENETO s.a.s.
già Cantina Sociale Cooperativa di Vittorio Veneto

Opera:
RISTRUTTURAZIONE CON AMPLIAMENTO
art.2 L.R. 32/2013 (piano casa)
1° VARIANTE

di prog. di ristrutturazione ed ampliamento di fabbricato ex art. 132 15/1/12

Disegnato da:
Note:
Data: 28/01/2016
Data app.:
Scala:
Autocad (R) 2002, Sez. n° 100-1070864


Scale:
ved. grafici

Controllo:
Disegnato da:


Obiettivo:
PIANTA PIANO INTERRATO
PIANTA PIANO TERRA
PROSPETTI OVEST e NORD
SEZIONI (A-A) e (B-B)

STATO DI FATTO


PIANTA PIANO INTERRATO SCALA 1:100
(STATO DI FATTO)

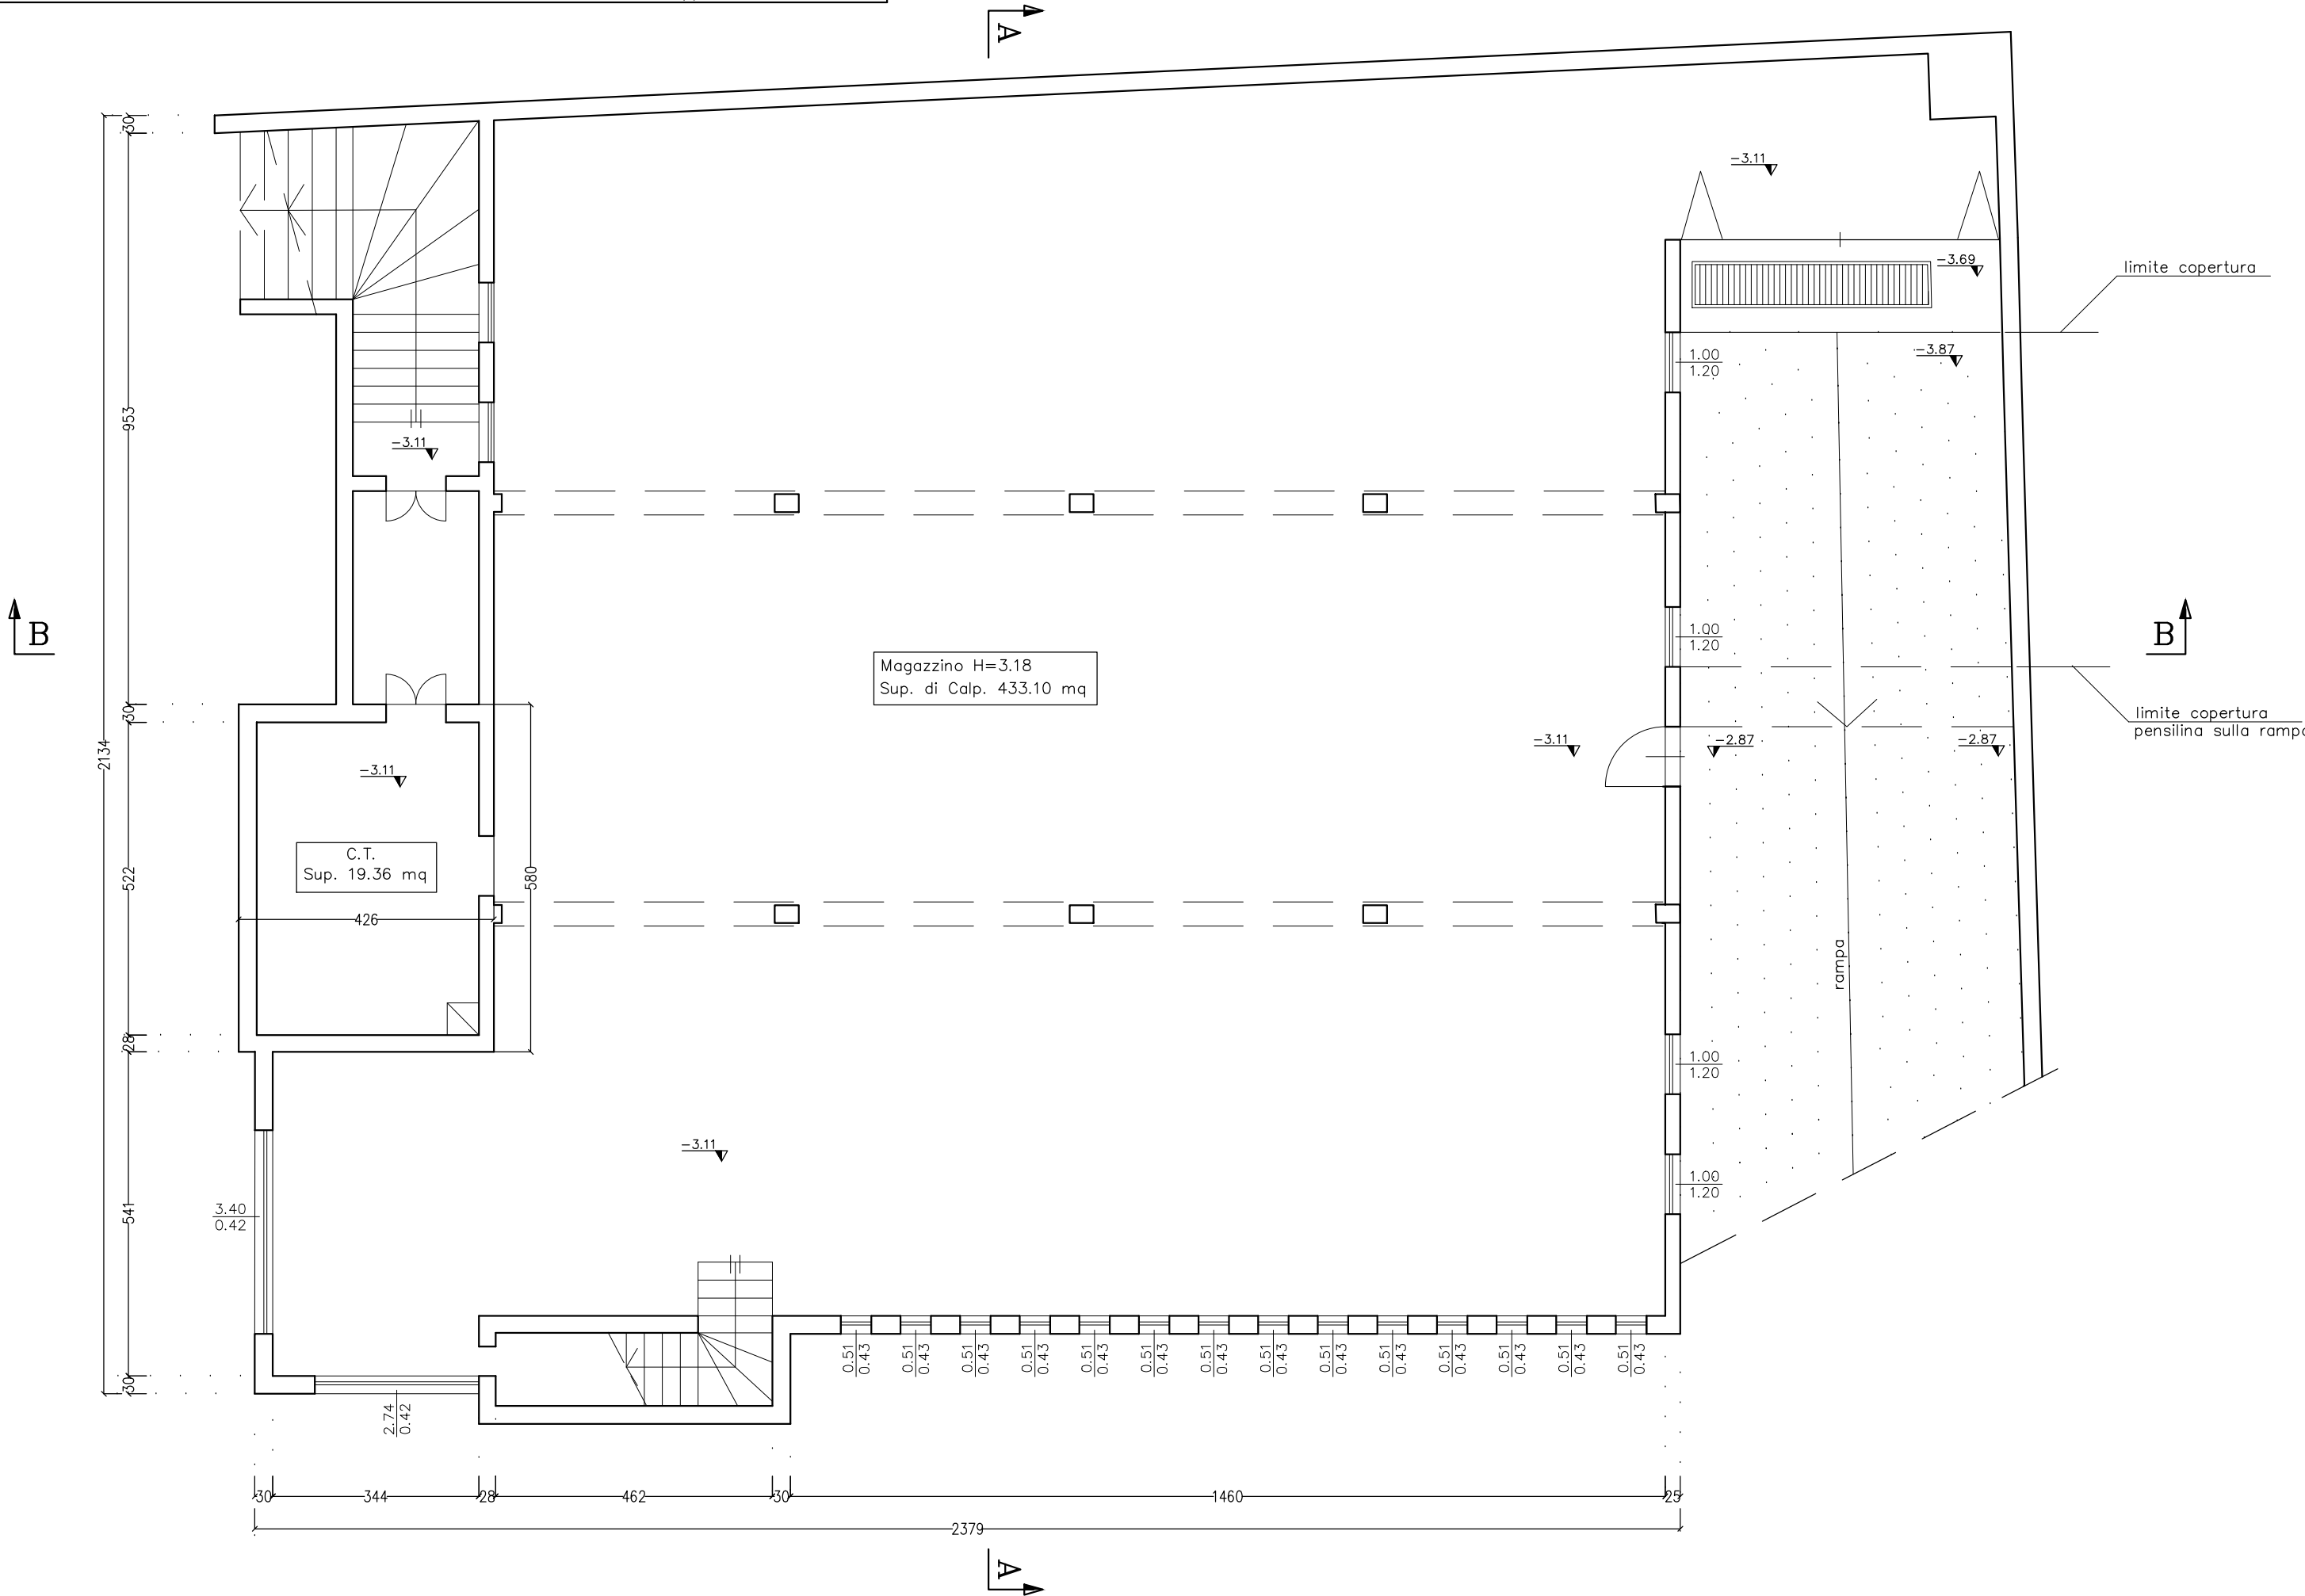


PROSPETTO OVEST SCALA 1:100
(STATO DI FATTO)

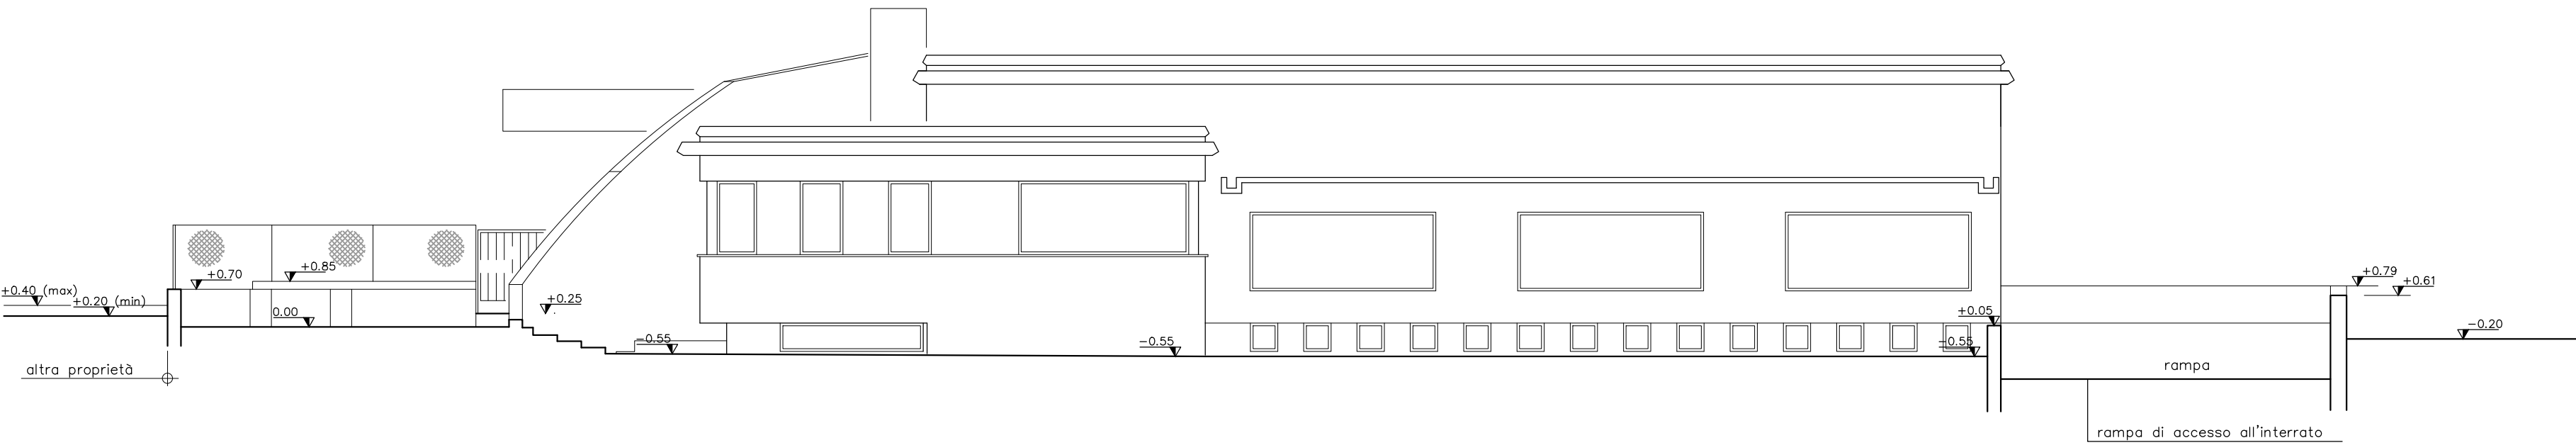


SEZIONE A-A SCALA 1:100
(STATO DI FATTO)

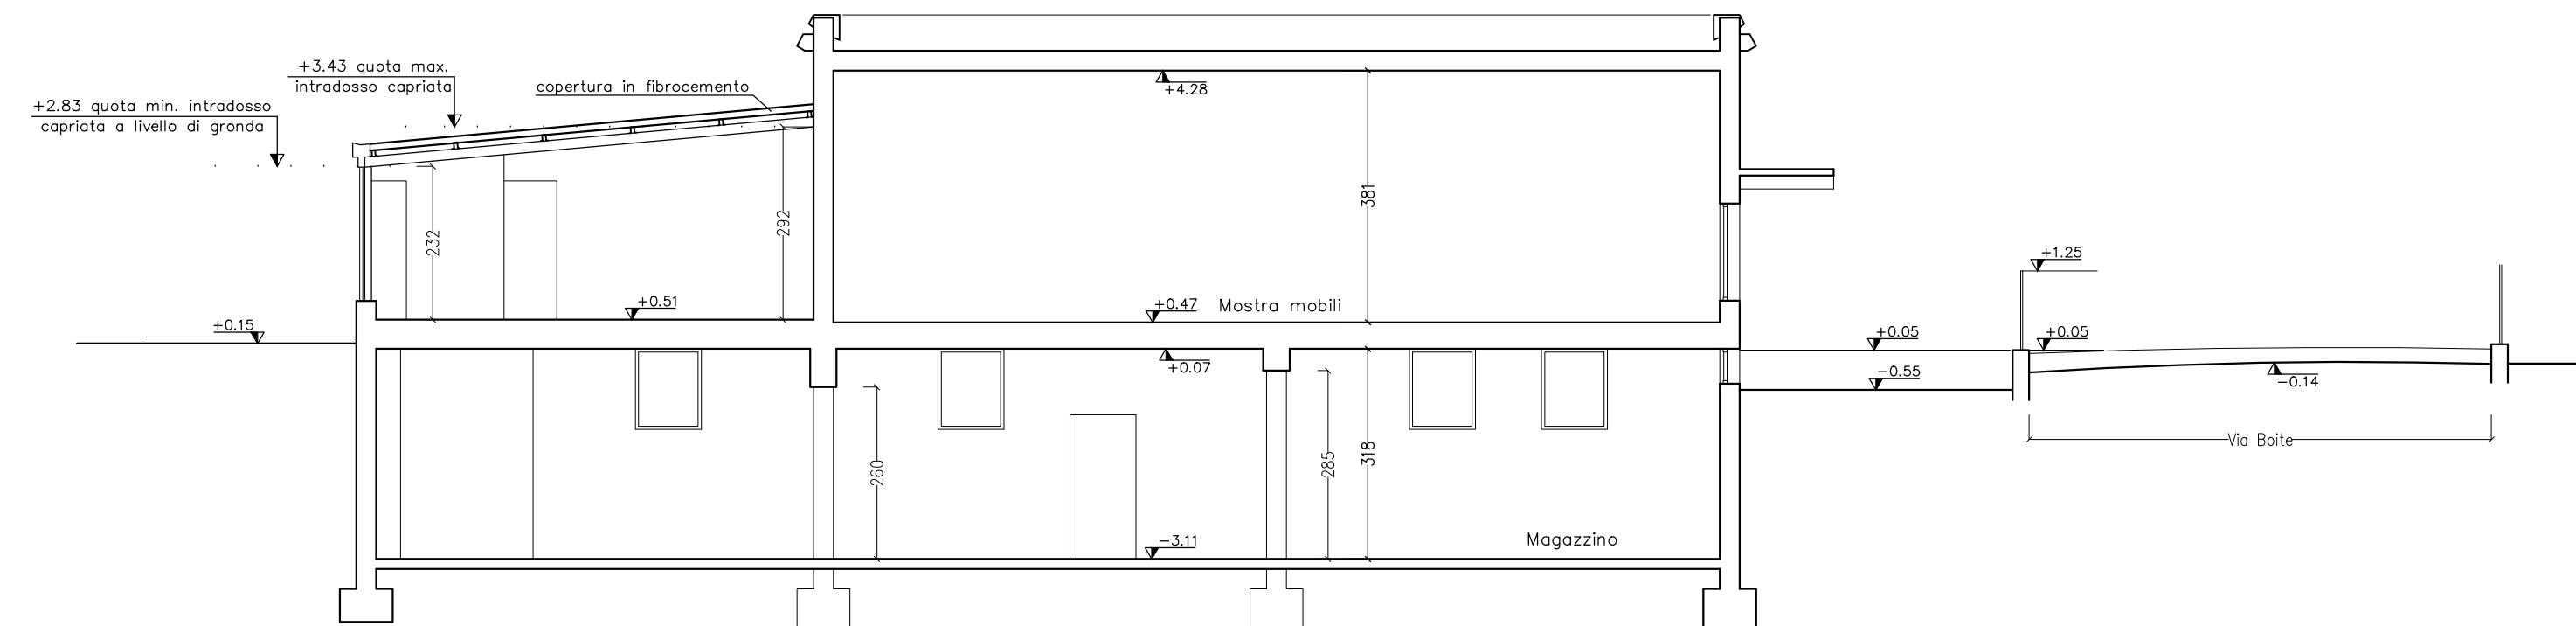

PIANTA PIANO TERRA SCALA 1:100
(STATO DI FATTO)

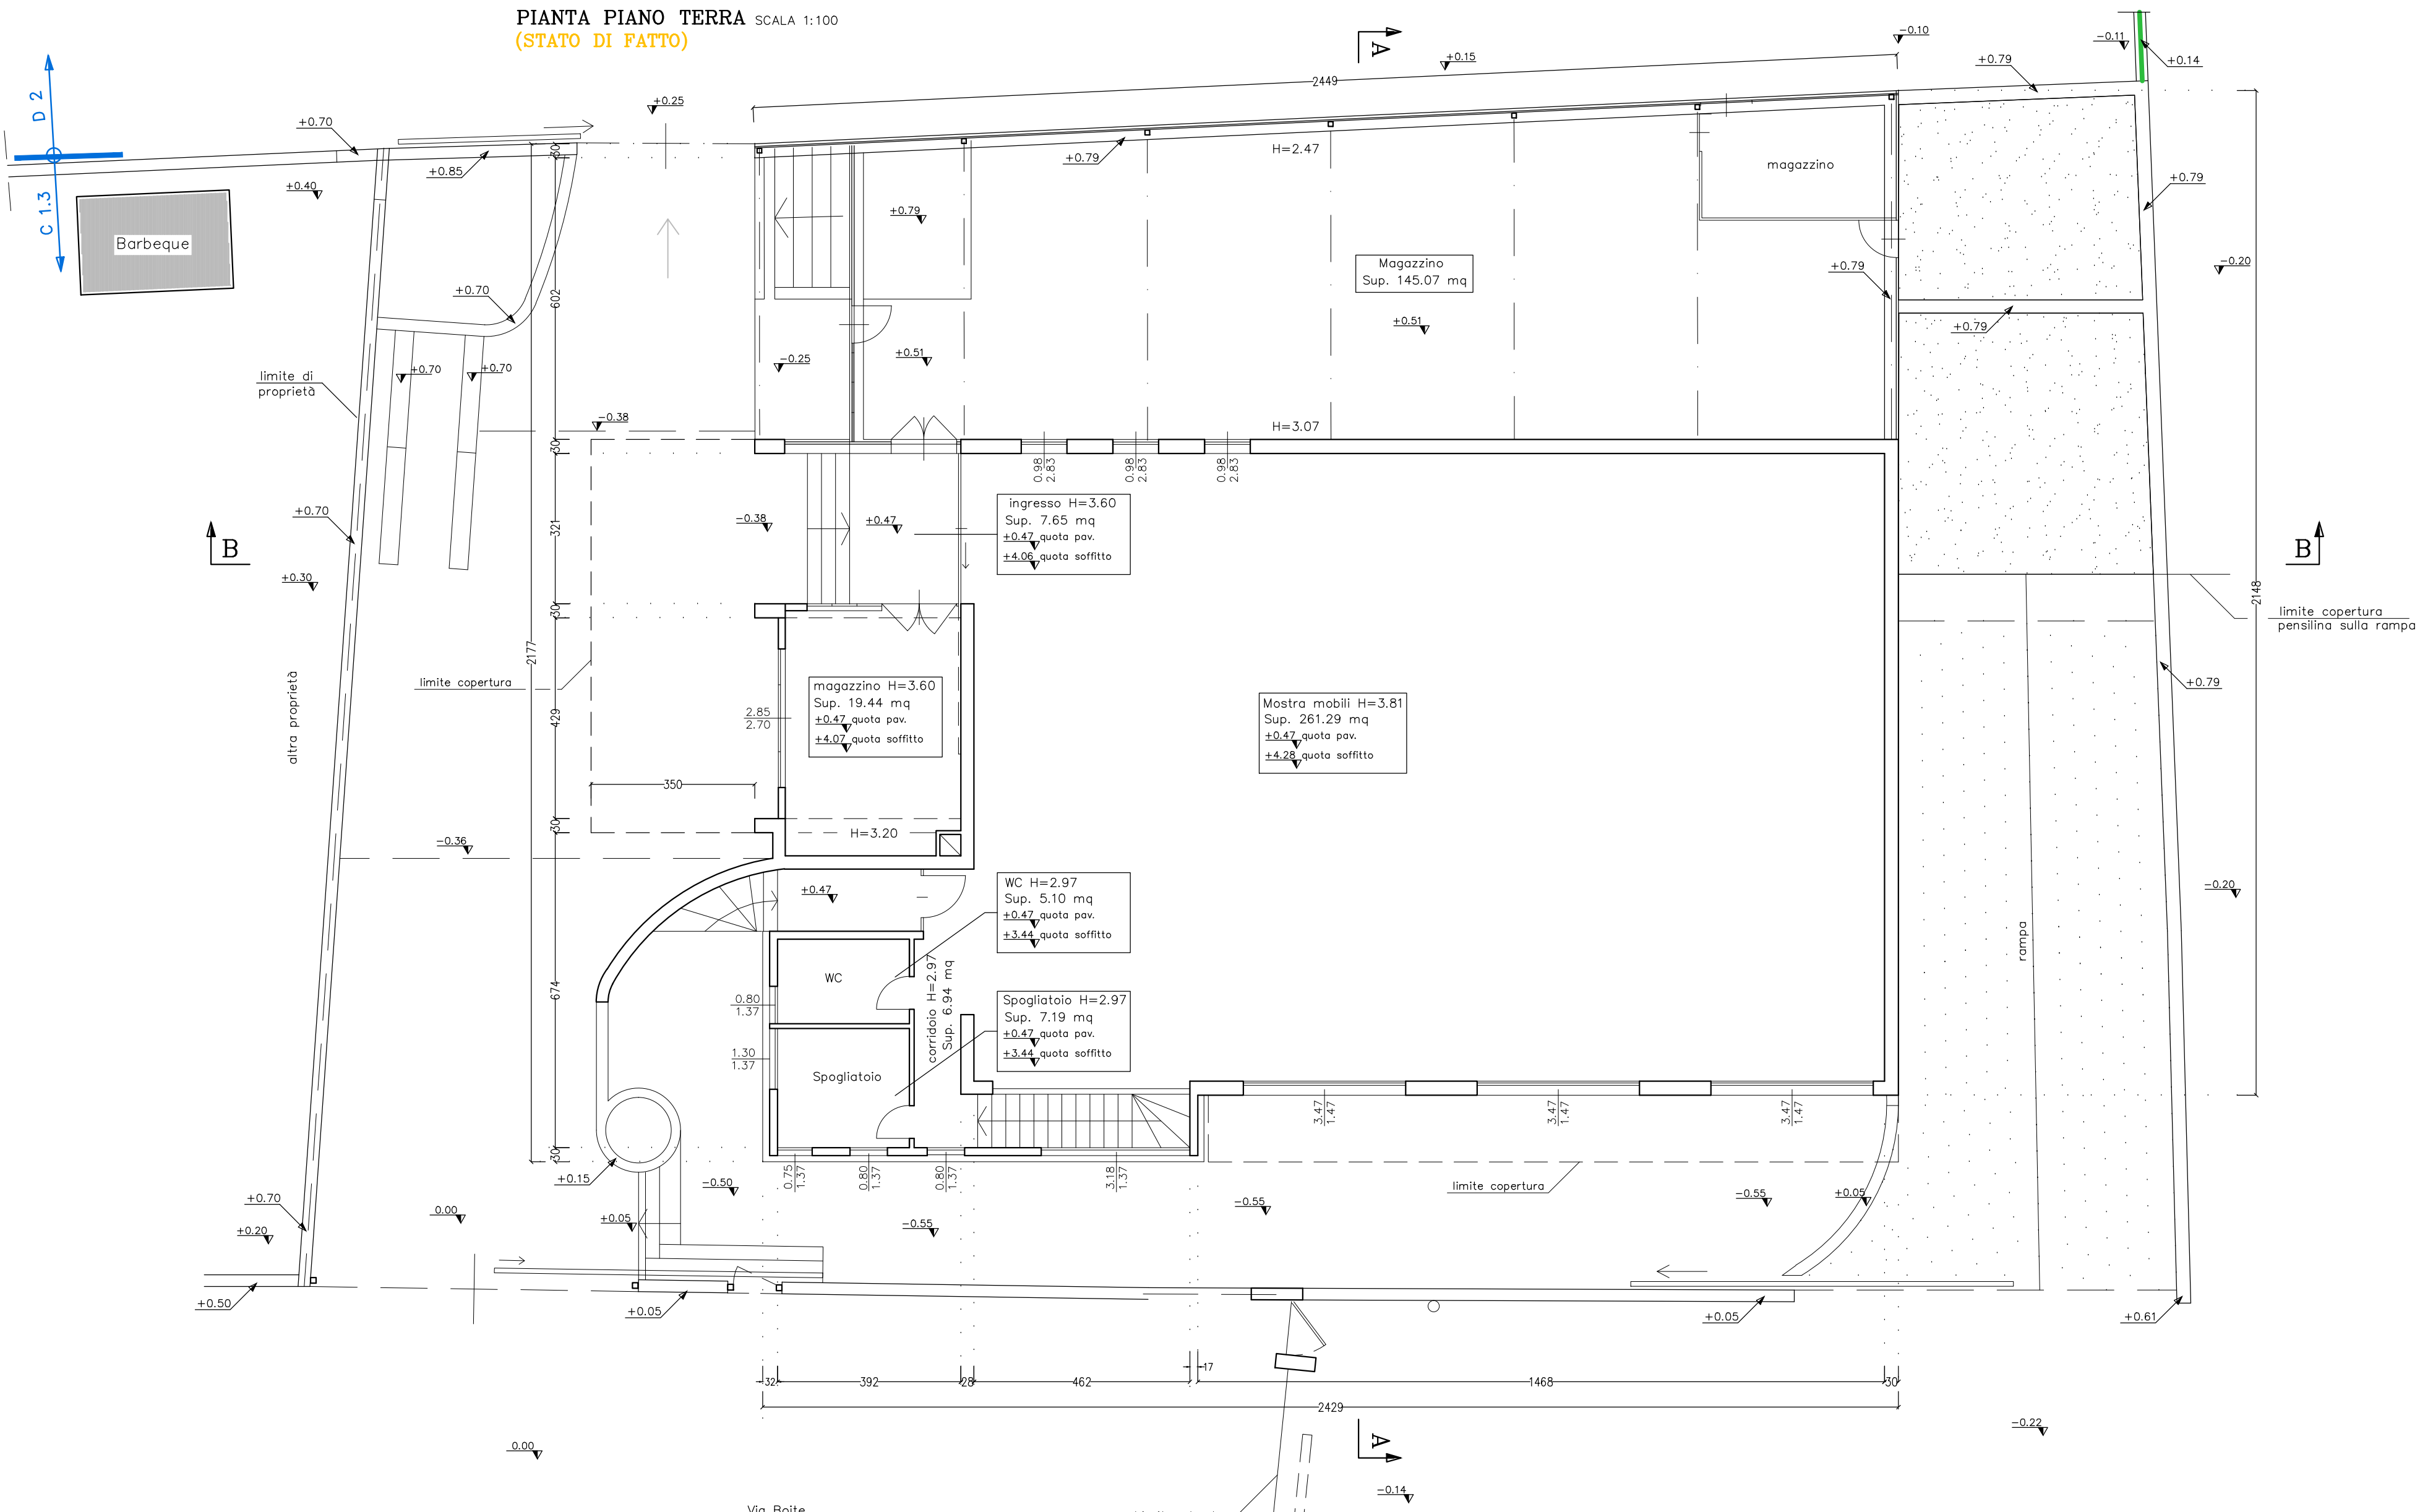

PROSPETTO NORD
(STATO DI FATTO)
SCALA 1:100

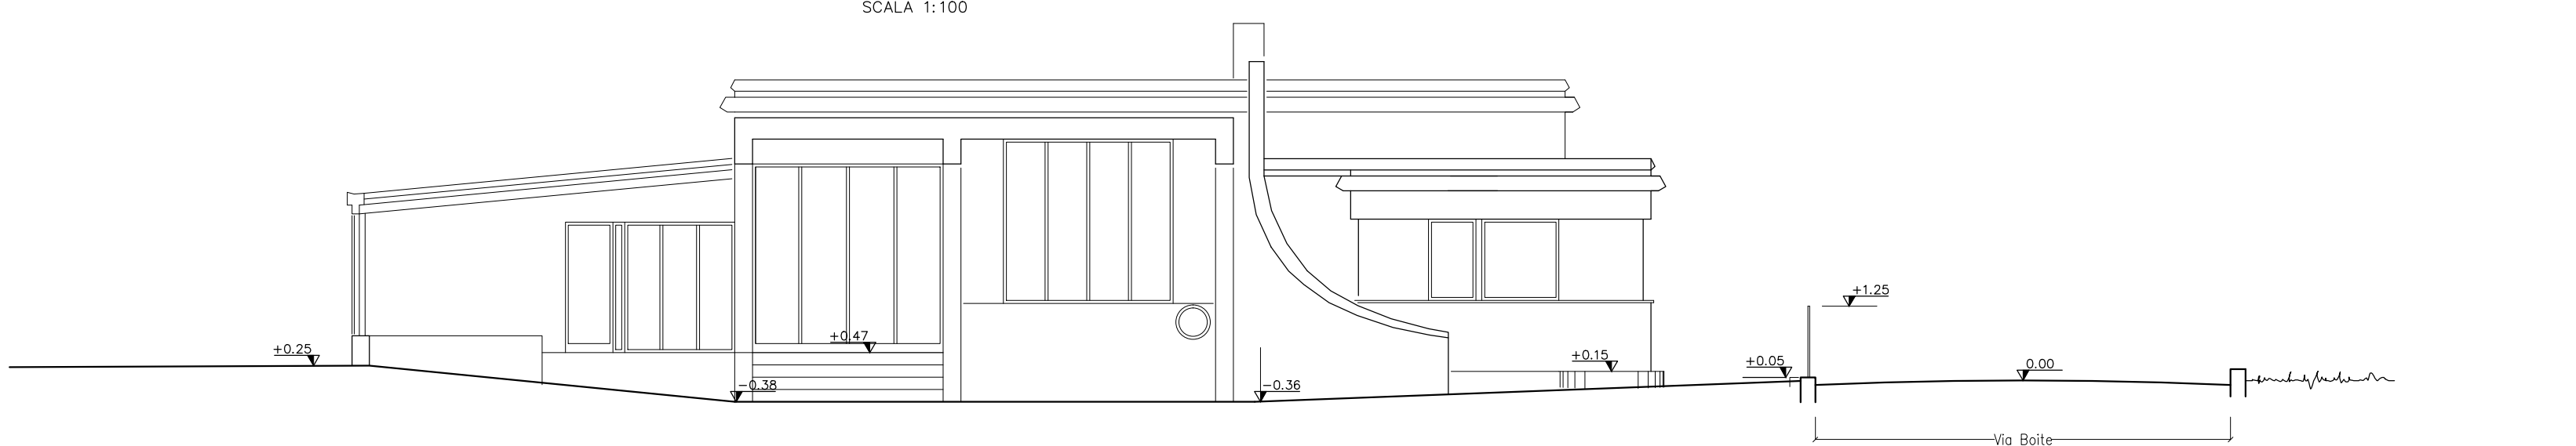

SEZIONE B-B SCALA 1:100
(STATO DI FATTO)

