
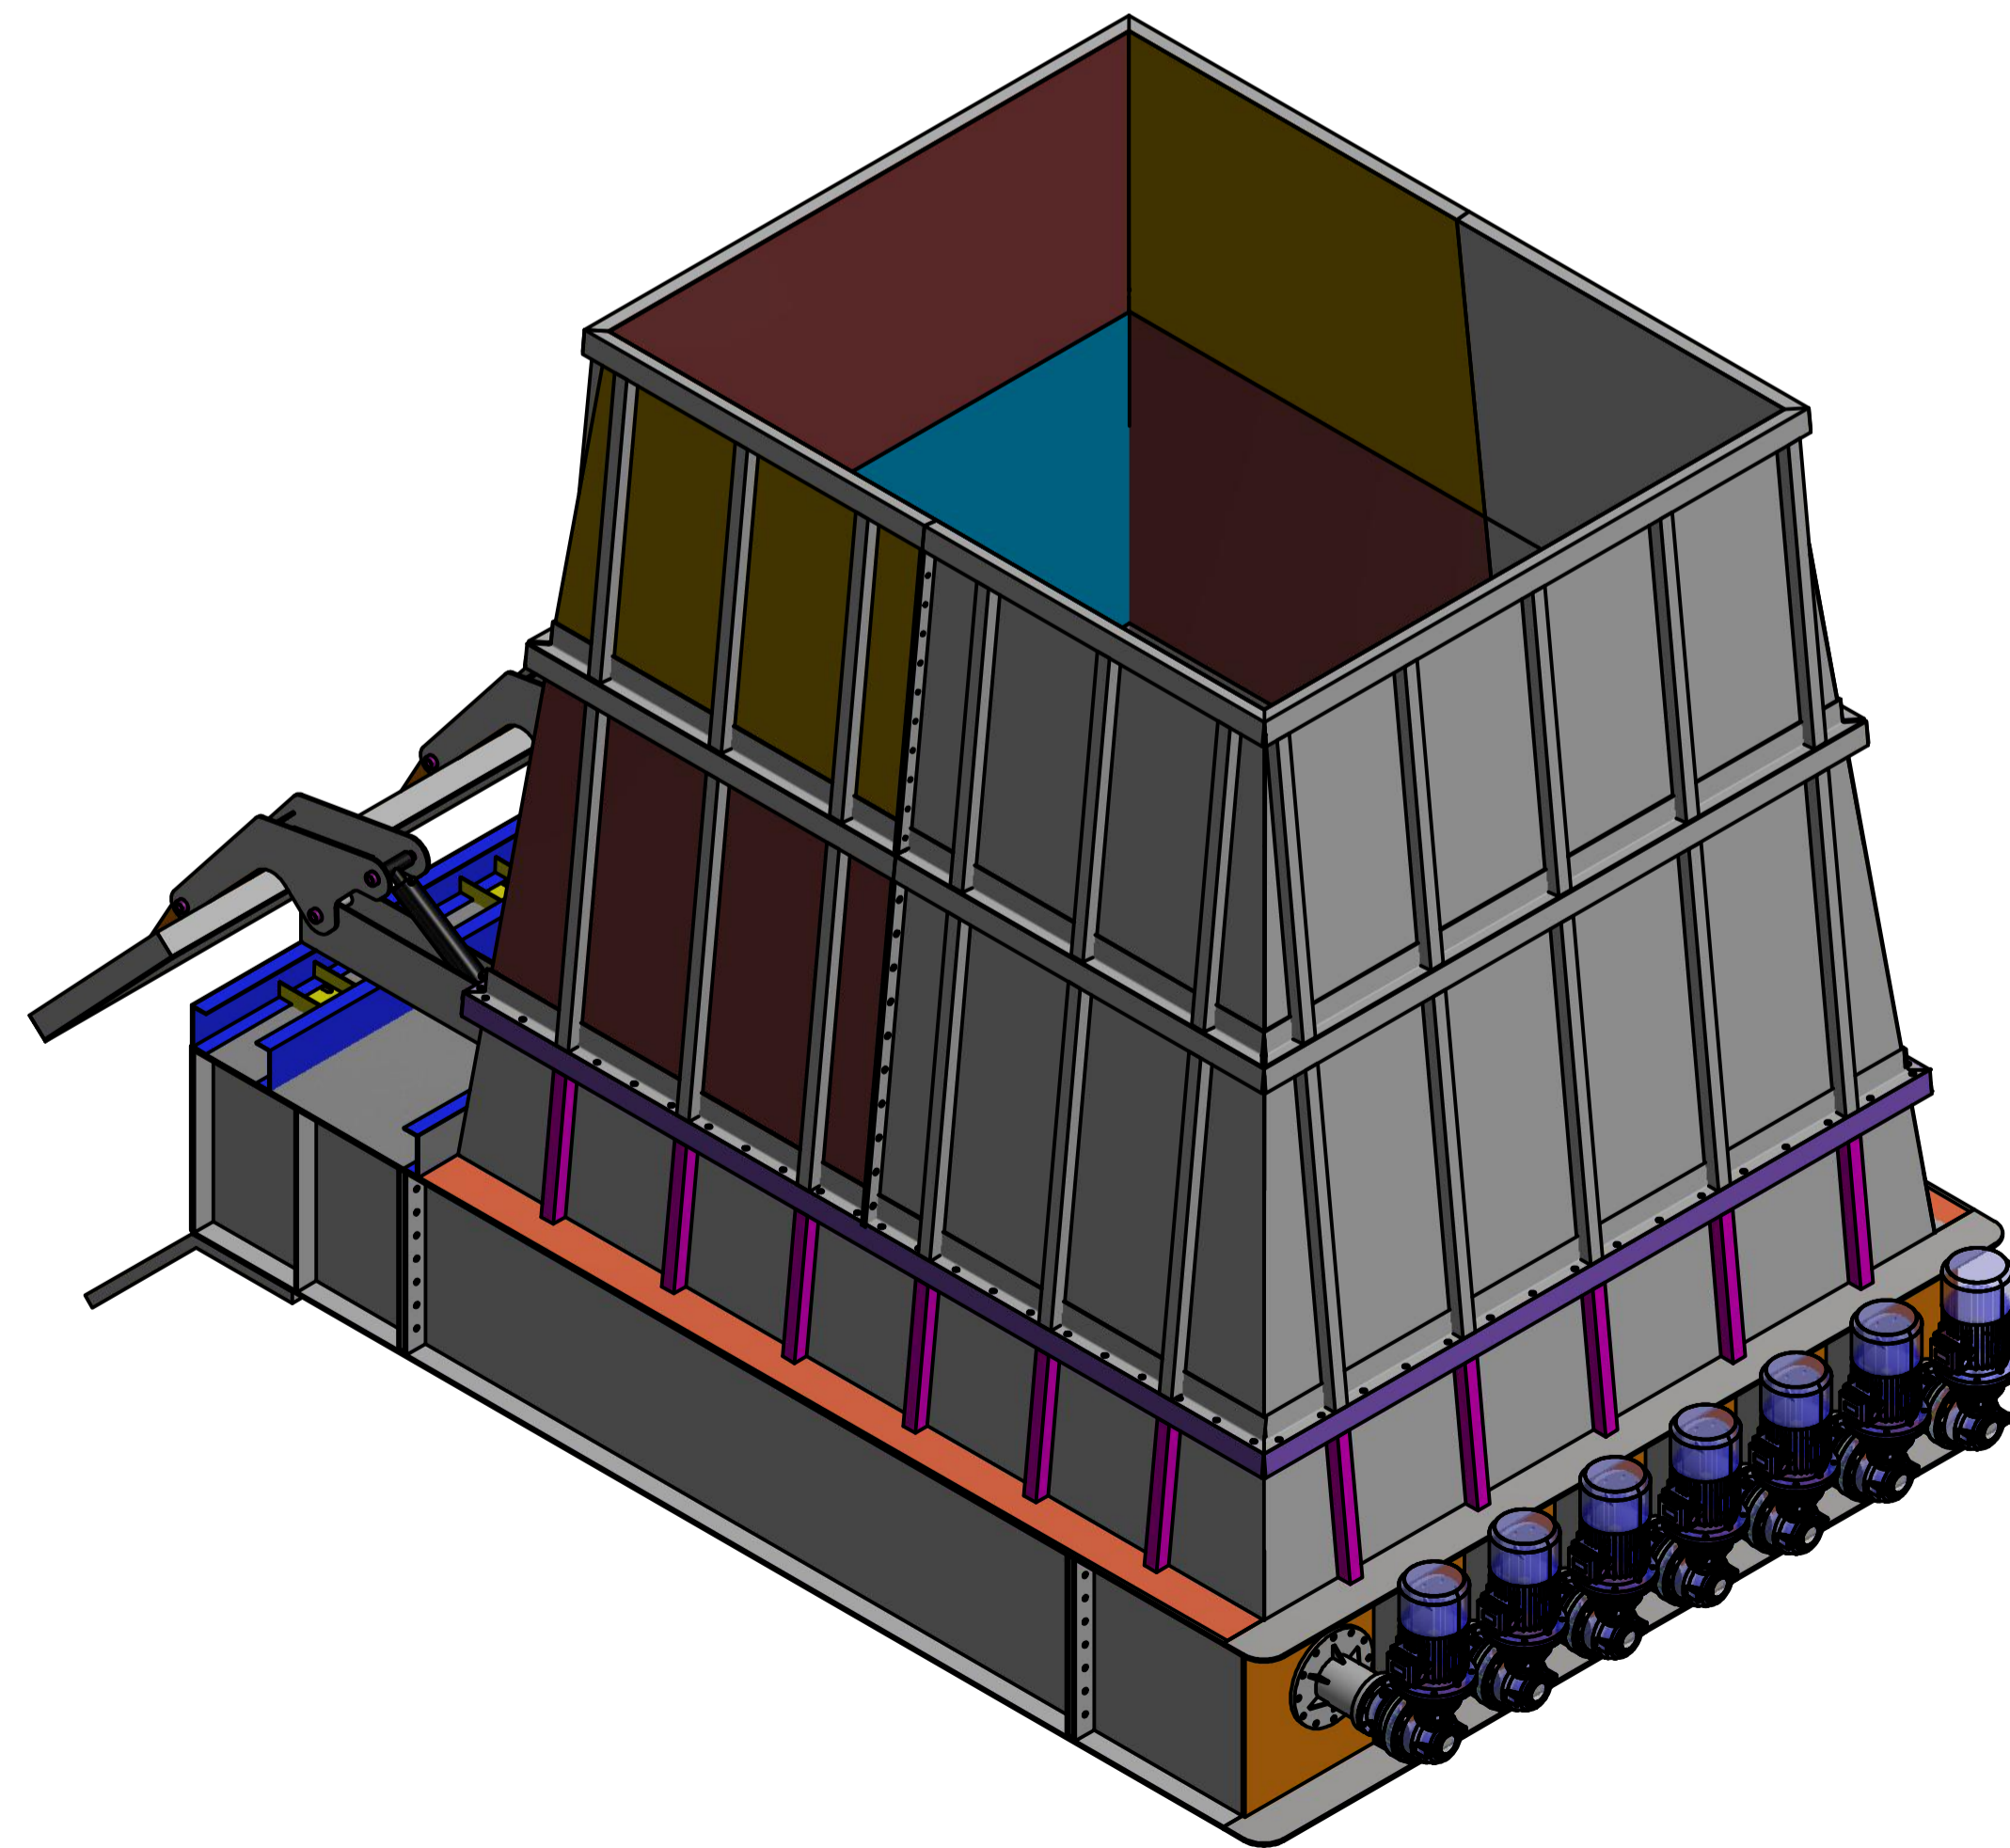


A-A (1 : 20)

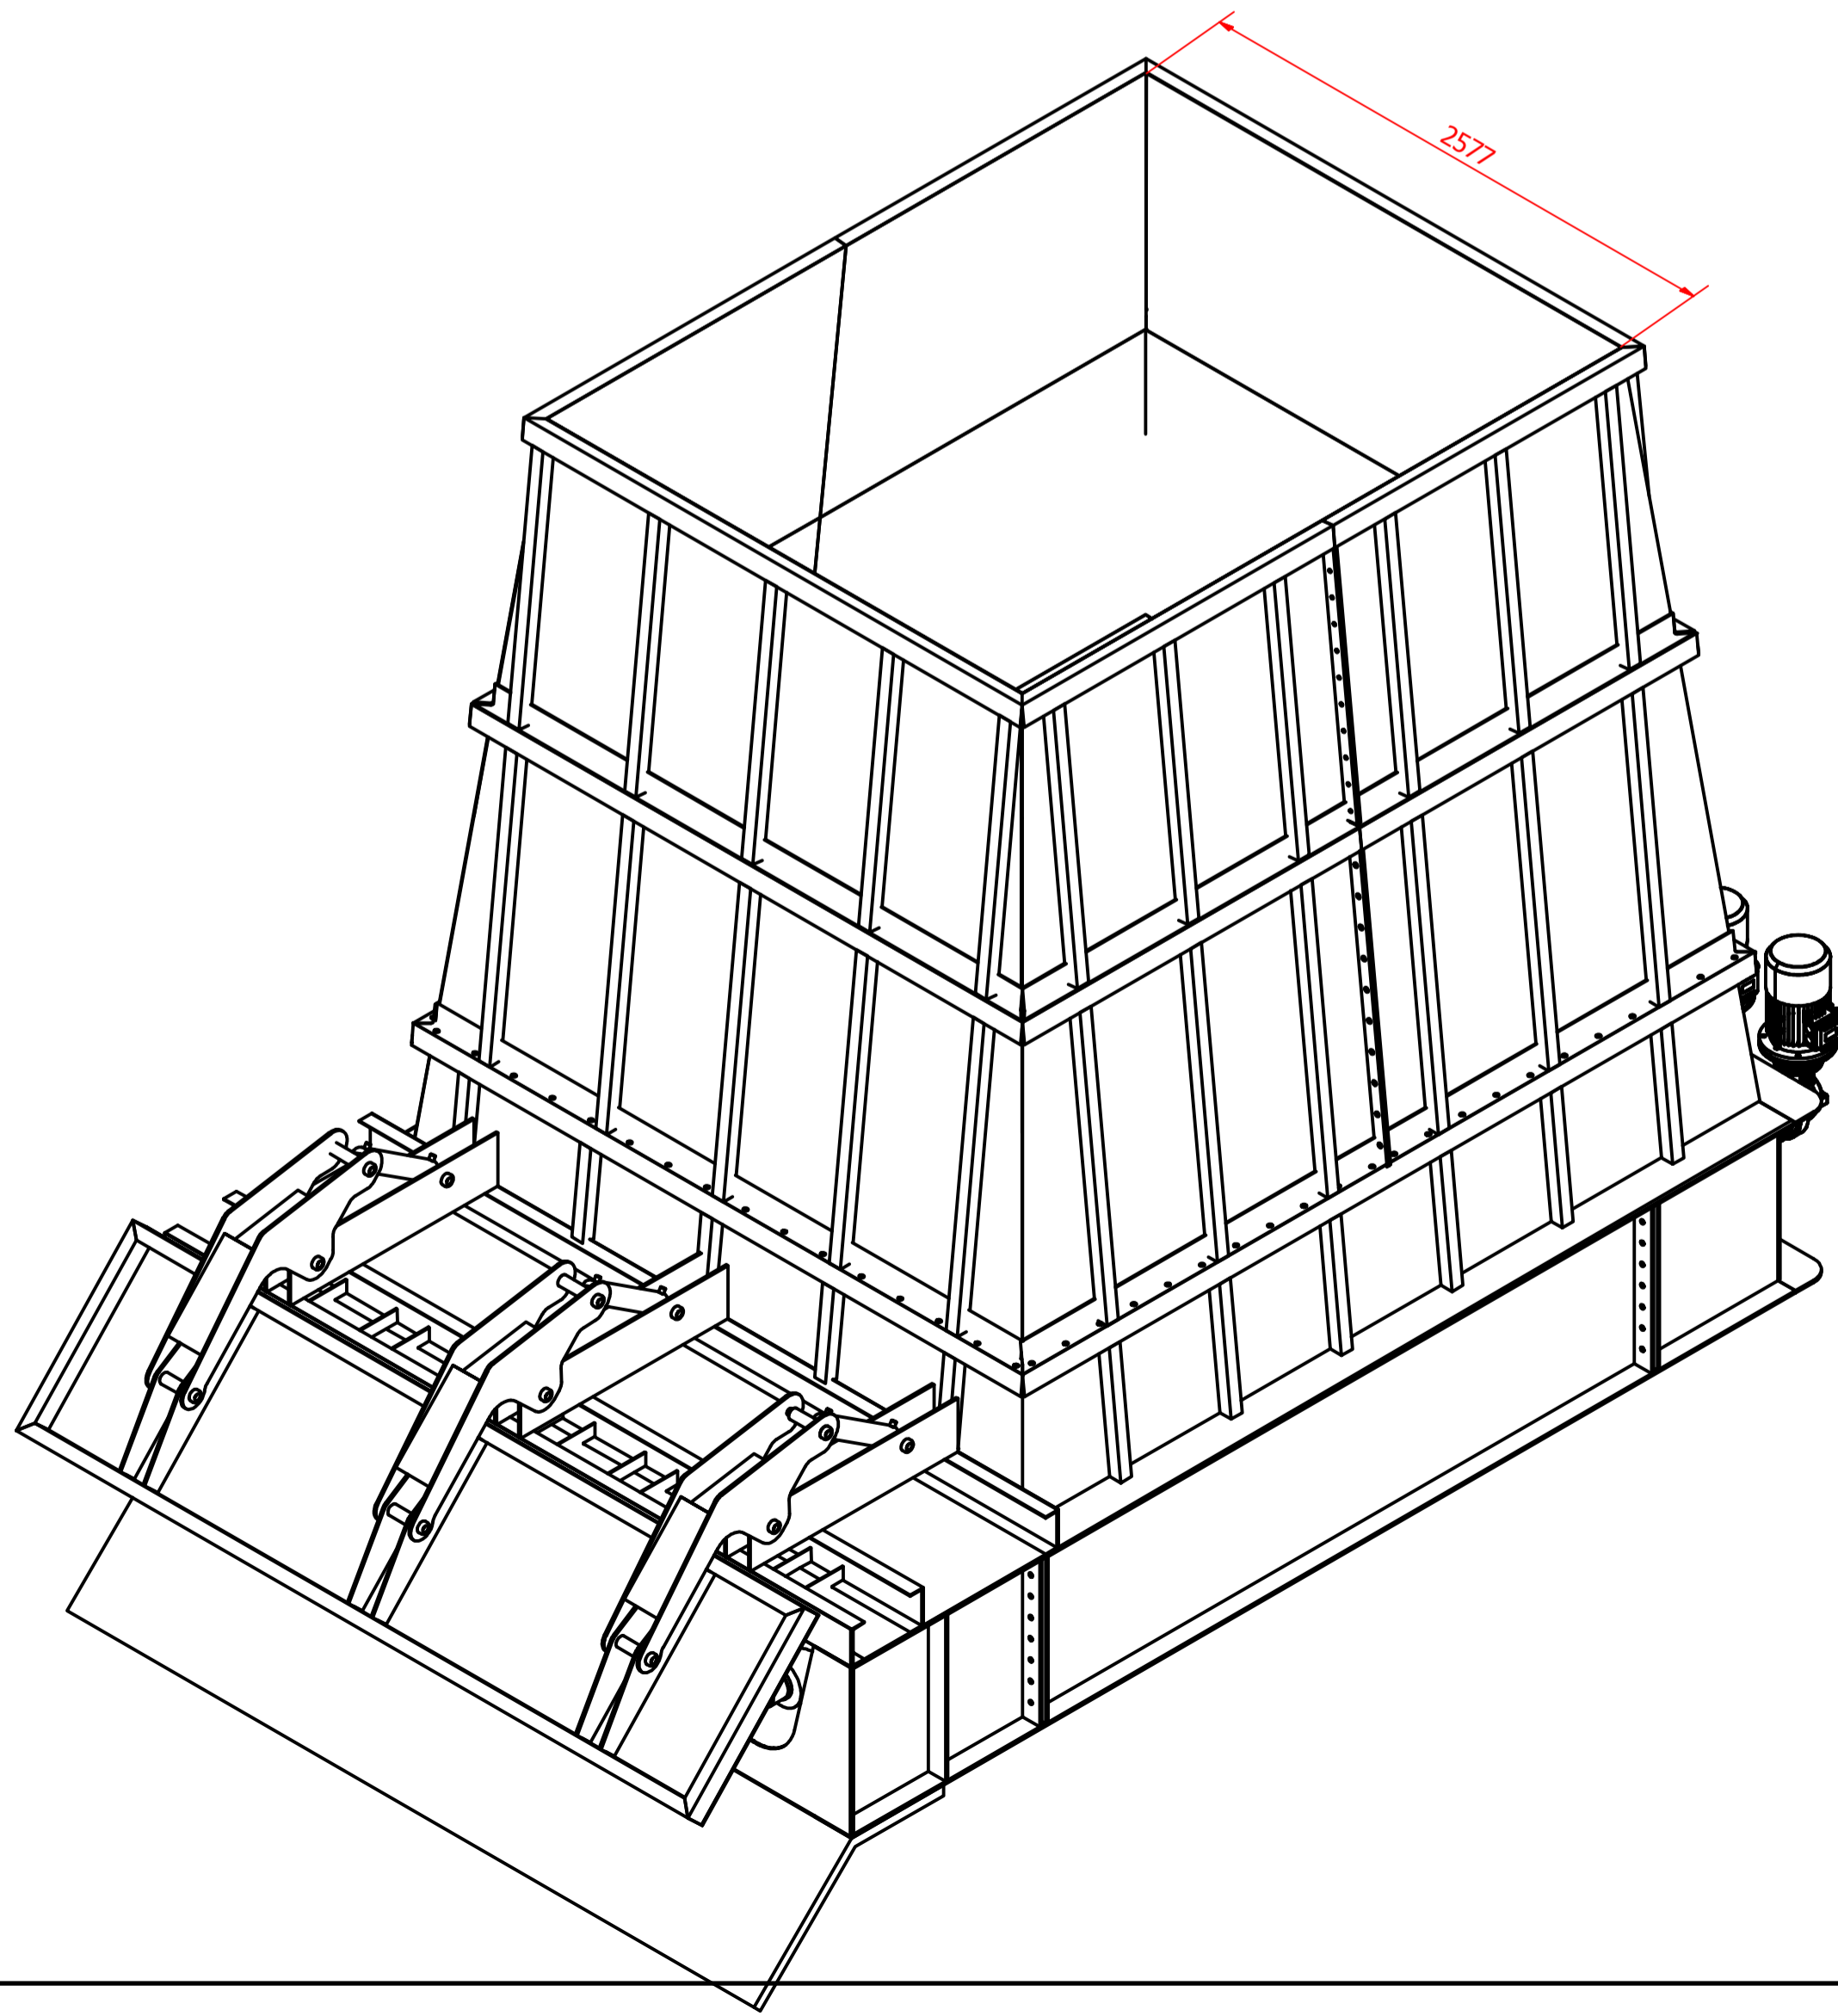

CLIENTE : Cantina di Vittorio Veneto		TAVOLA : Vittorio_silosV_0508_p01	
OGGETTO : Silos x vinaccia con scarico a coclee		DATA : 12/10/2015	
Longo Enoproject S.r.l. Via T. Aspetti 252 int. 4 35133 Padova Tel. 049 - 8895413 Fax 049 - 8644899 info@longenoproject.com		SCALA :	REVISIONE : 0
PROPRIETA' PRIVATA : Questo disegno è di proprietà della Longo Enoproject srl e non può essere copiato, riprodotto e divulgato senza autorizzazione scritta. Ogni violazione sarà punita ai sensi delle vigenti leggi civili e penali.			