


2

- 1-POMPE
2-FLOTTATORE
3-COLLEGAMENTI IDRAULICI COIBENTATI
4-QUADRO CONTROLLO TEMPERATURE

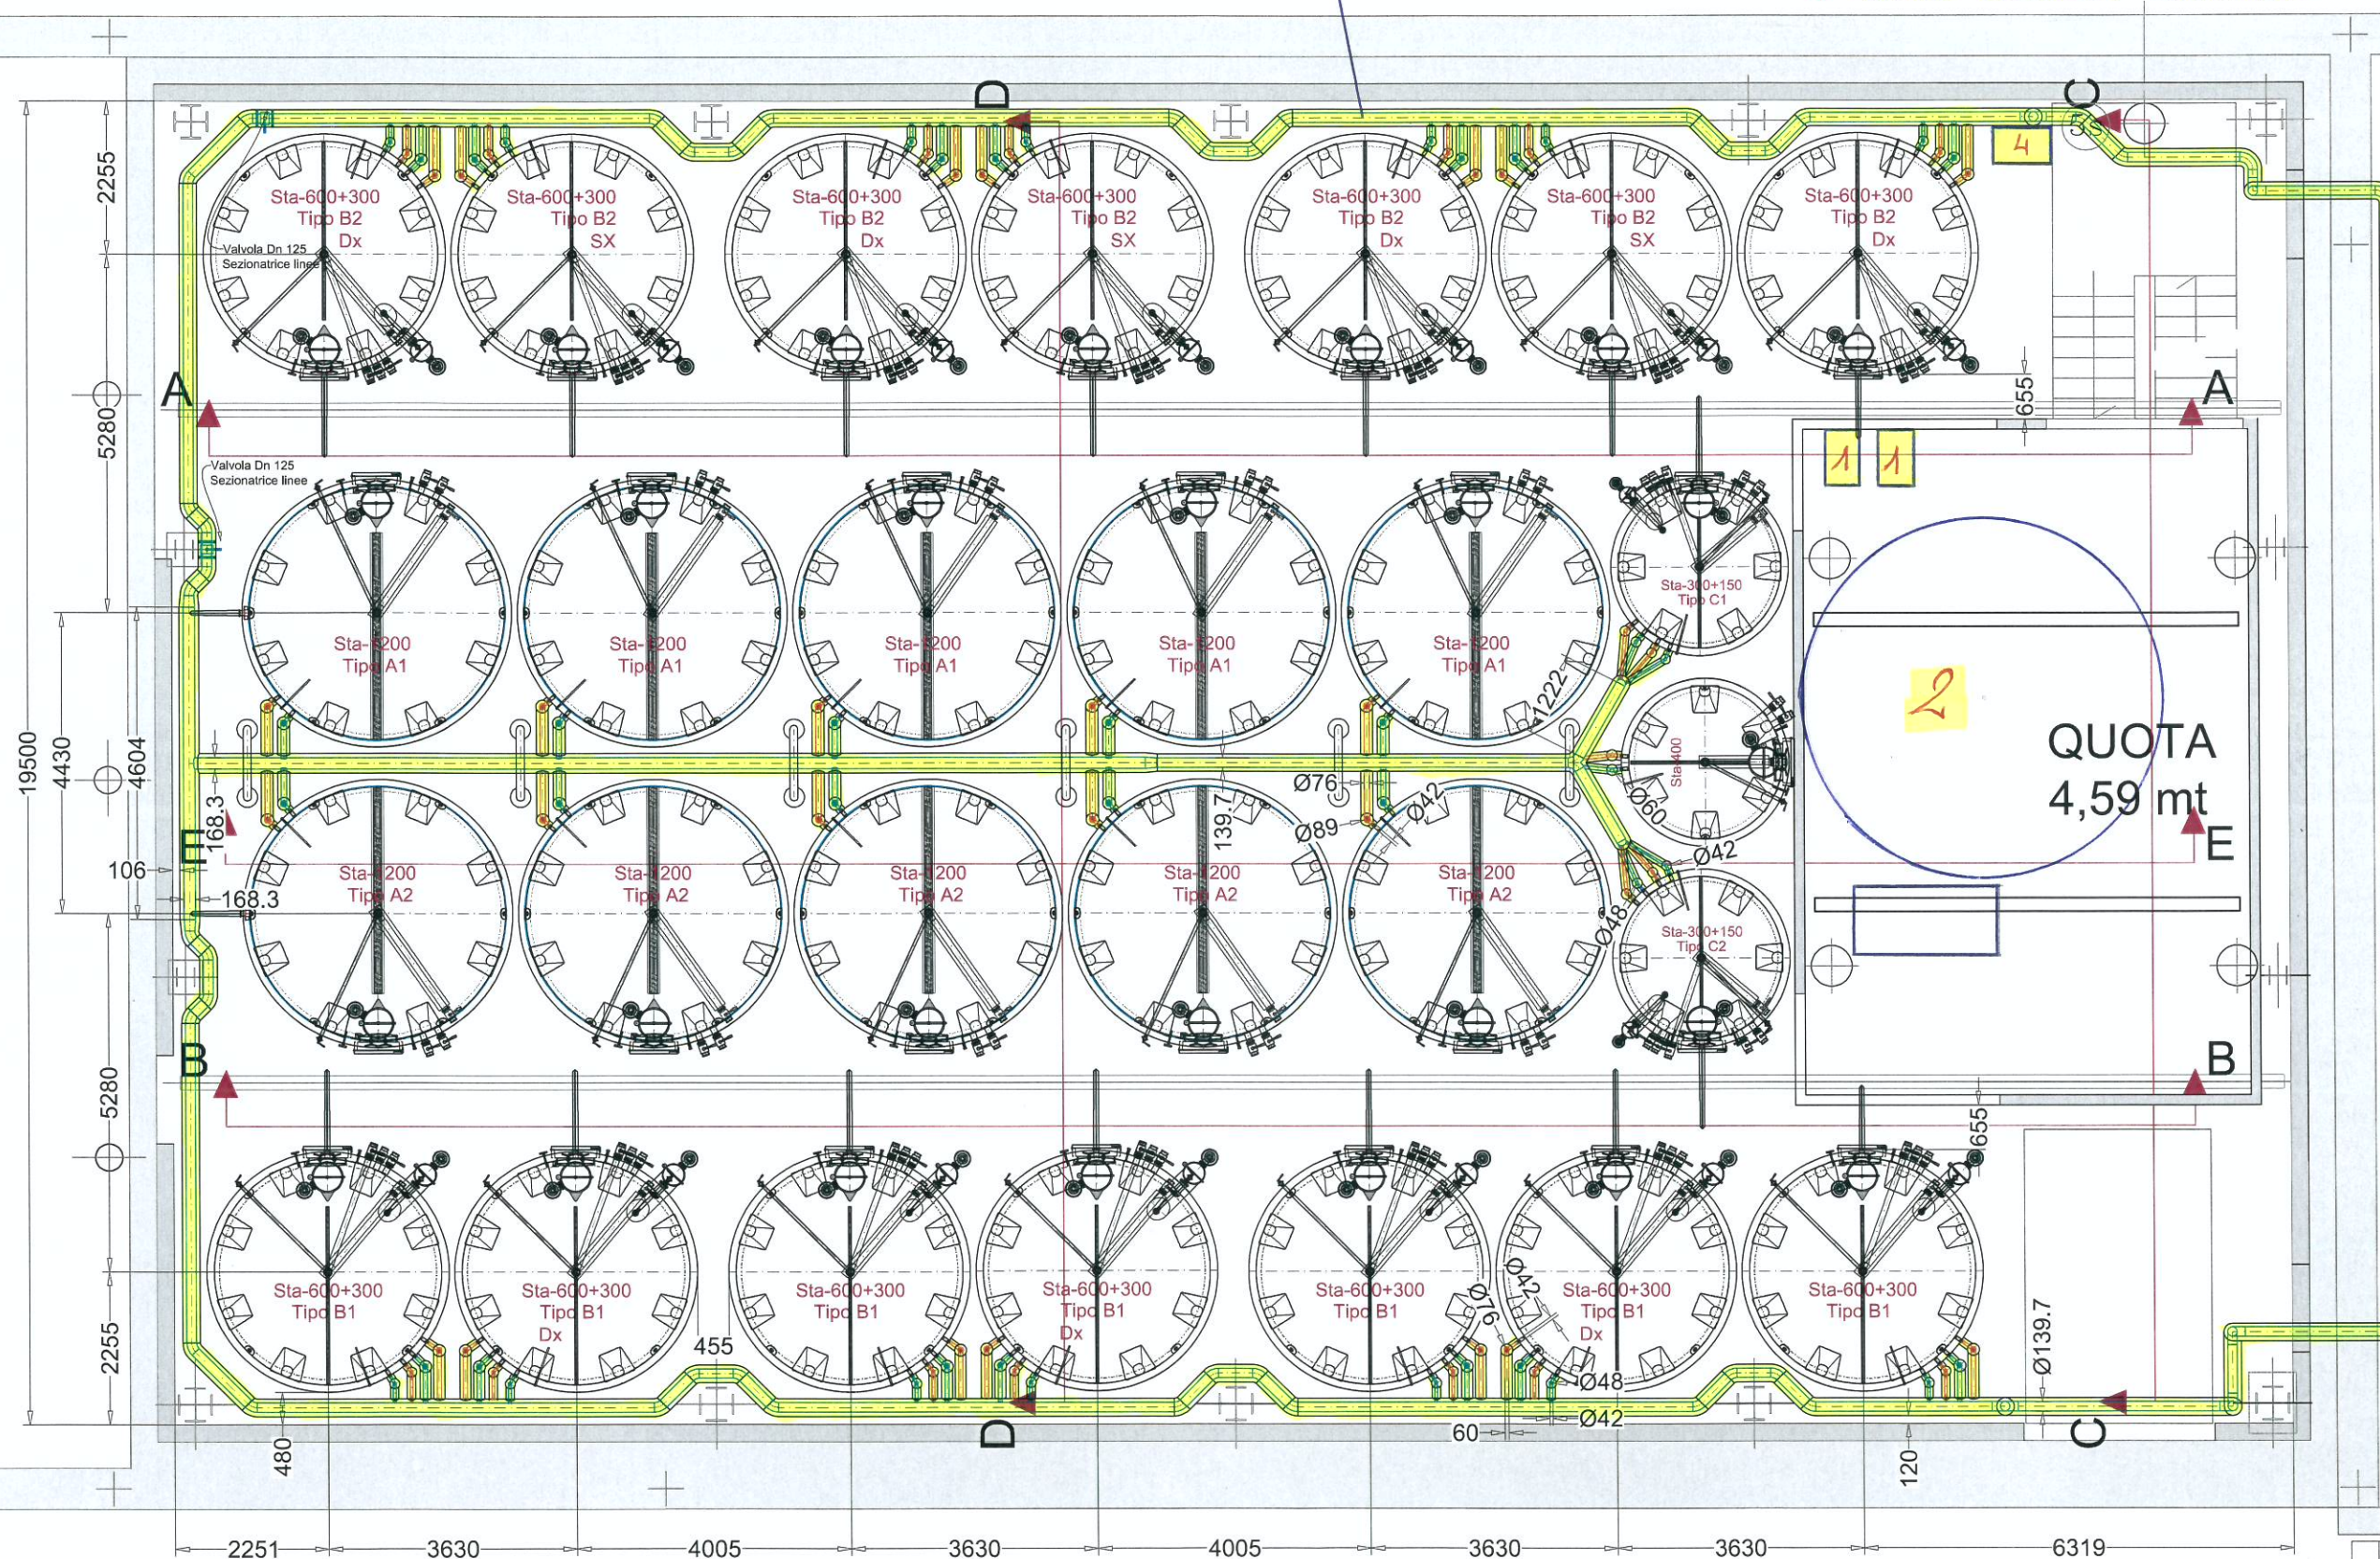

Committente:

CANTINA DI CONEGLIANO
E VITTORIO VENETO S.A.C.
Via Camparolo N. 3
San Giacomo Di Veduggia

Progettisti:

Ing. Ferdi Michieletto
Marzio Crosato

Collaboratori:

Revisioni:

Elaborato:

Pianta a quota 15,00 mt



Lavorazione Acciai
Speciali Inossidabili
Via Italia Industriale 87, 20143, 20129 Milano (MI)
tel. 02/51.54.555 - 54.55.61 - fax 02/51.54.556
Cod. Fis. P. IVA IT 01119800961 - Iscr. Prog. Imp. Tralicci 12161
Internet: www.lavorazioneacciai.com - e-mail: info@lavorazioneacciai.com

PROGETTO DEFINITIVO

Scala: 1:50
Formato: A1 (841x594 mm)
Data: 23/01/2017



TAVOLA
1