

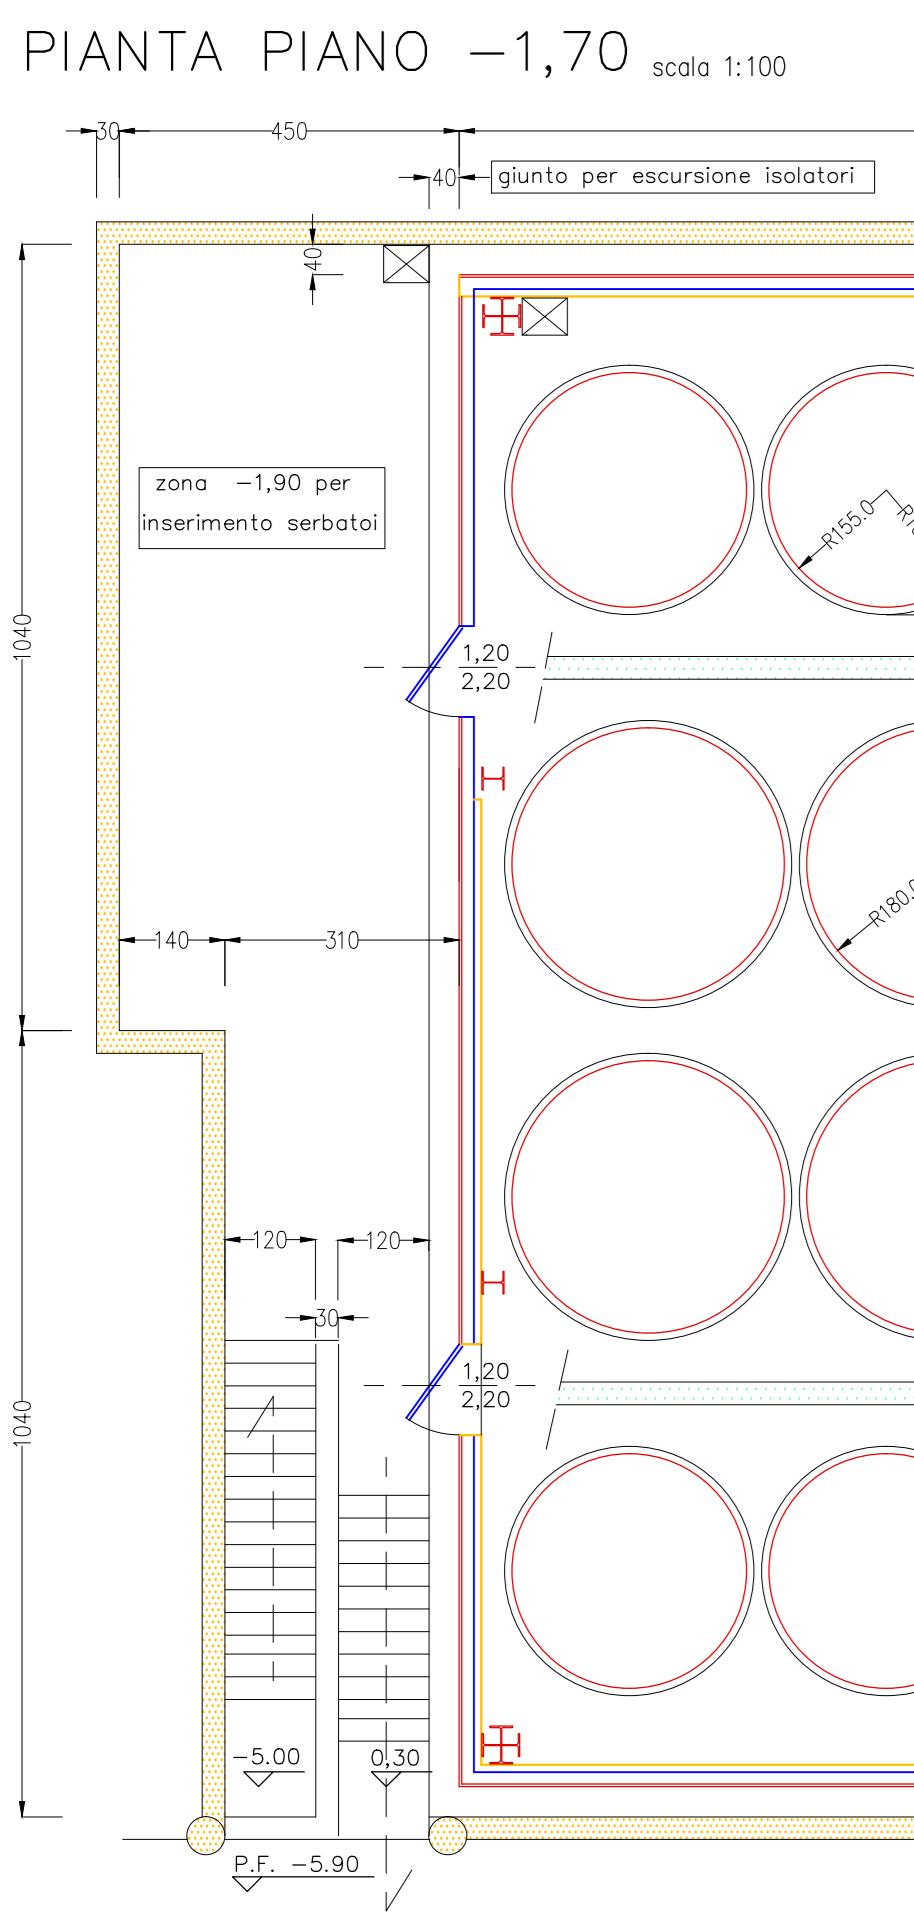
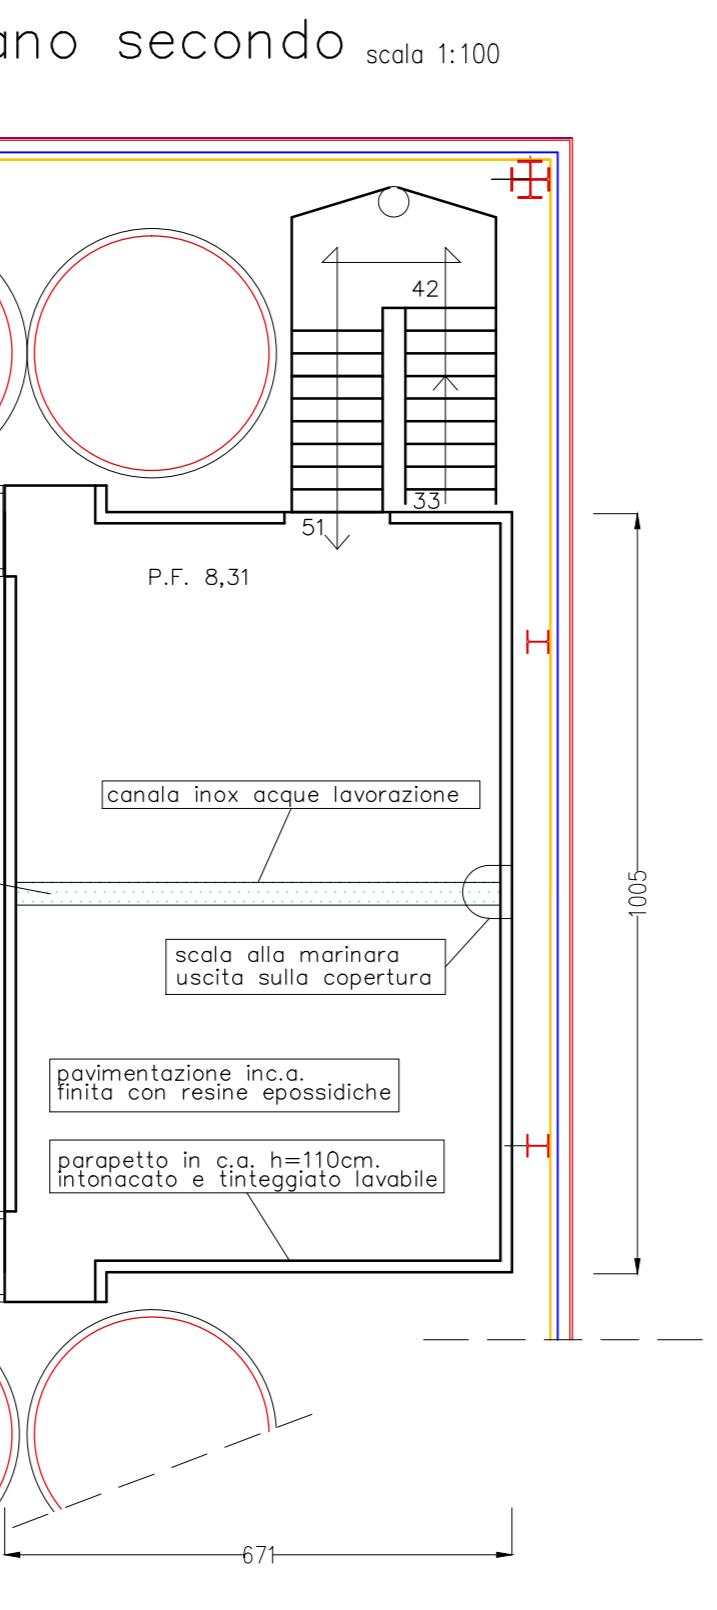
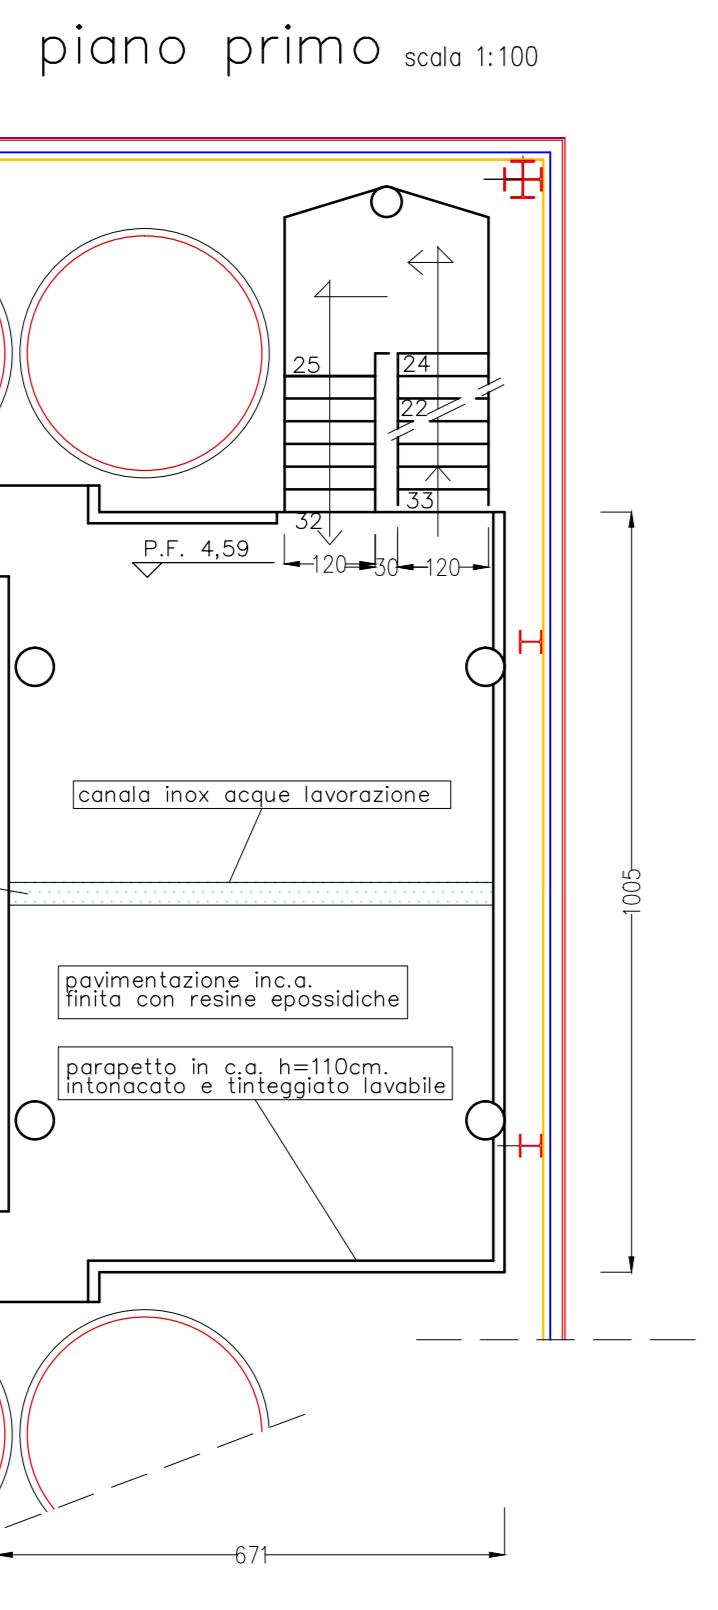



Studio Ingegneria civile Dott. Ing. Luigi De Poi	Committente: CANTINA DI CONEGLIANO e VITTORIO VENETO S.p.A. già Cantina Sociale Cooperativa di Vittorio Veneto	Tavola n. : 4
Piazza Duomo d'Aosta n. 2 CONEGLIANO (TV) C.F. DPE LGU 42826 L856Z P. IVA 02936350214 TEL 0438 / 35514 FAX 0438 / 35514 E-mail: ingegneriluigidepoi@virgilio.it	Opera: RISTRUTTURAZIONE CON AMPLIAMENTO art.2 L.R. 32/2013 (piano caso) 1 ^a VARIANTE	Scala: vedi grafici
d prog. di ristrutturazione ed ampliamento di fabbricato da uso sperimentale (p.c. 232 15/II/12)	Controllo: Disegnato da: Note:	
Oggetto: PIANTE PROSPETTI	Data: 28/01/2016	Dwg n. 700-00706941
	Data agg.:	
		STATO DI PROGETTO ACAD 11 Autocad (R) 2002, Ser. n. 700-00706941

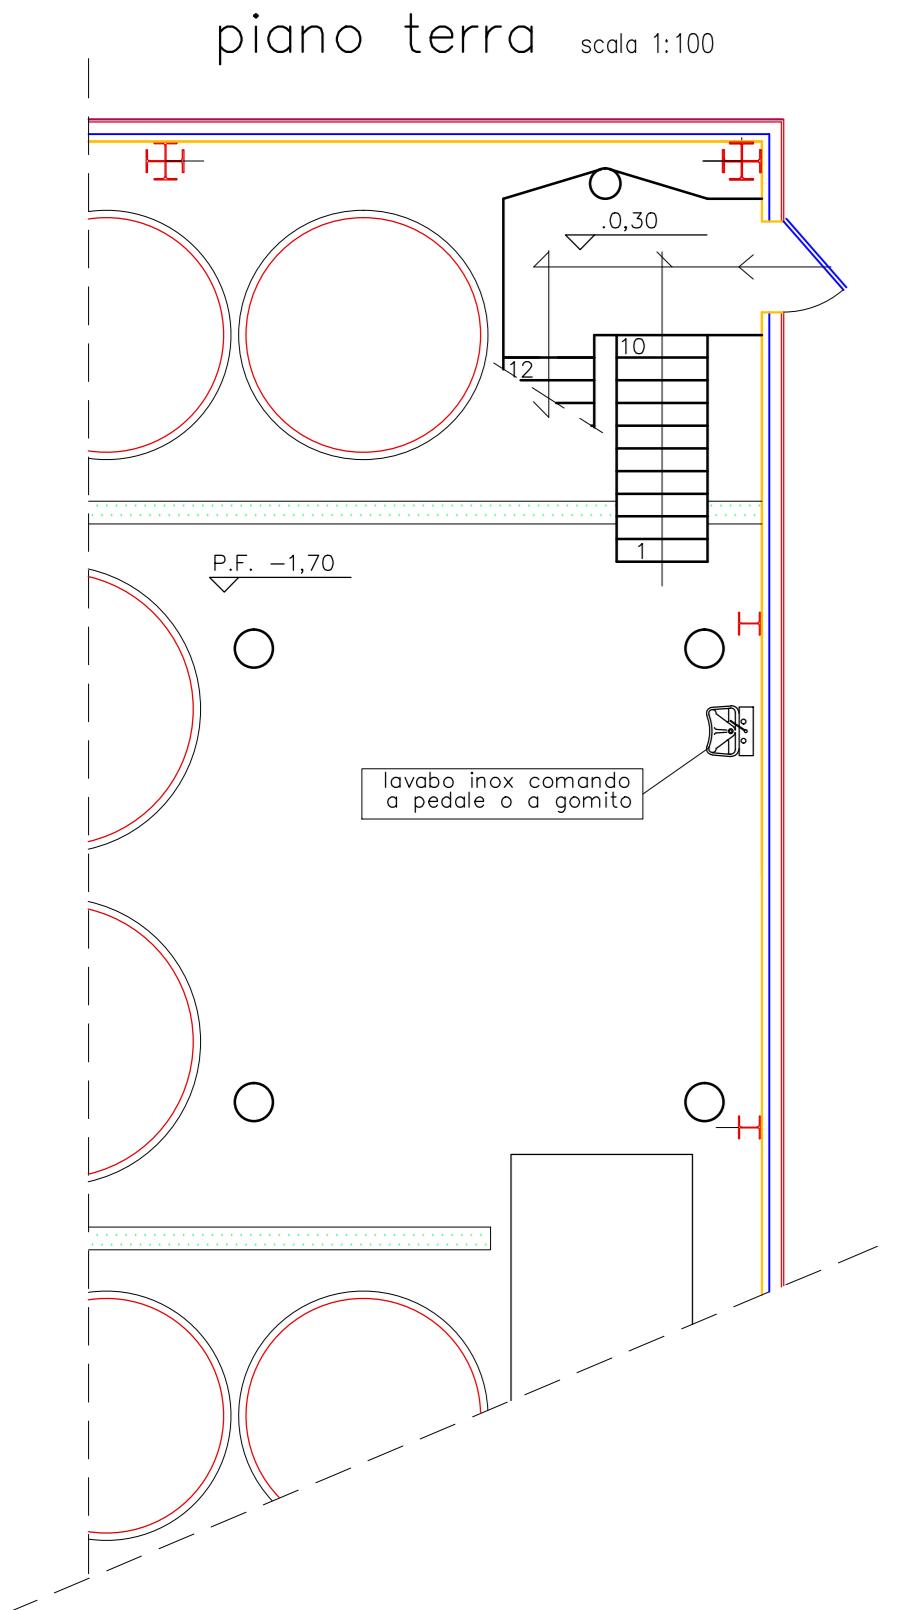


PROSPETTO SUD
scalo 1:100

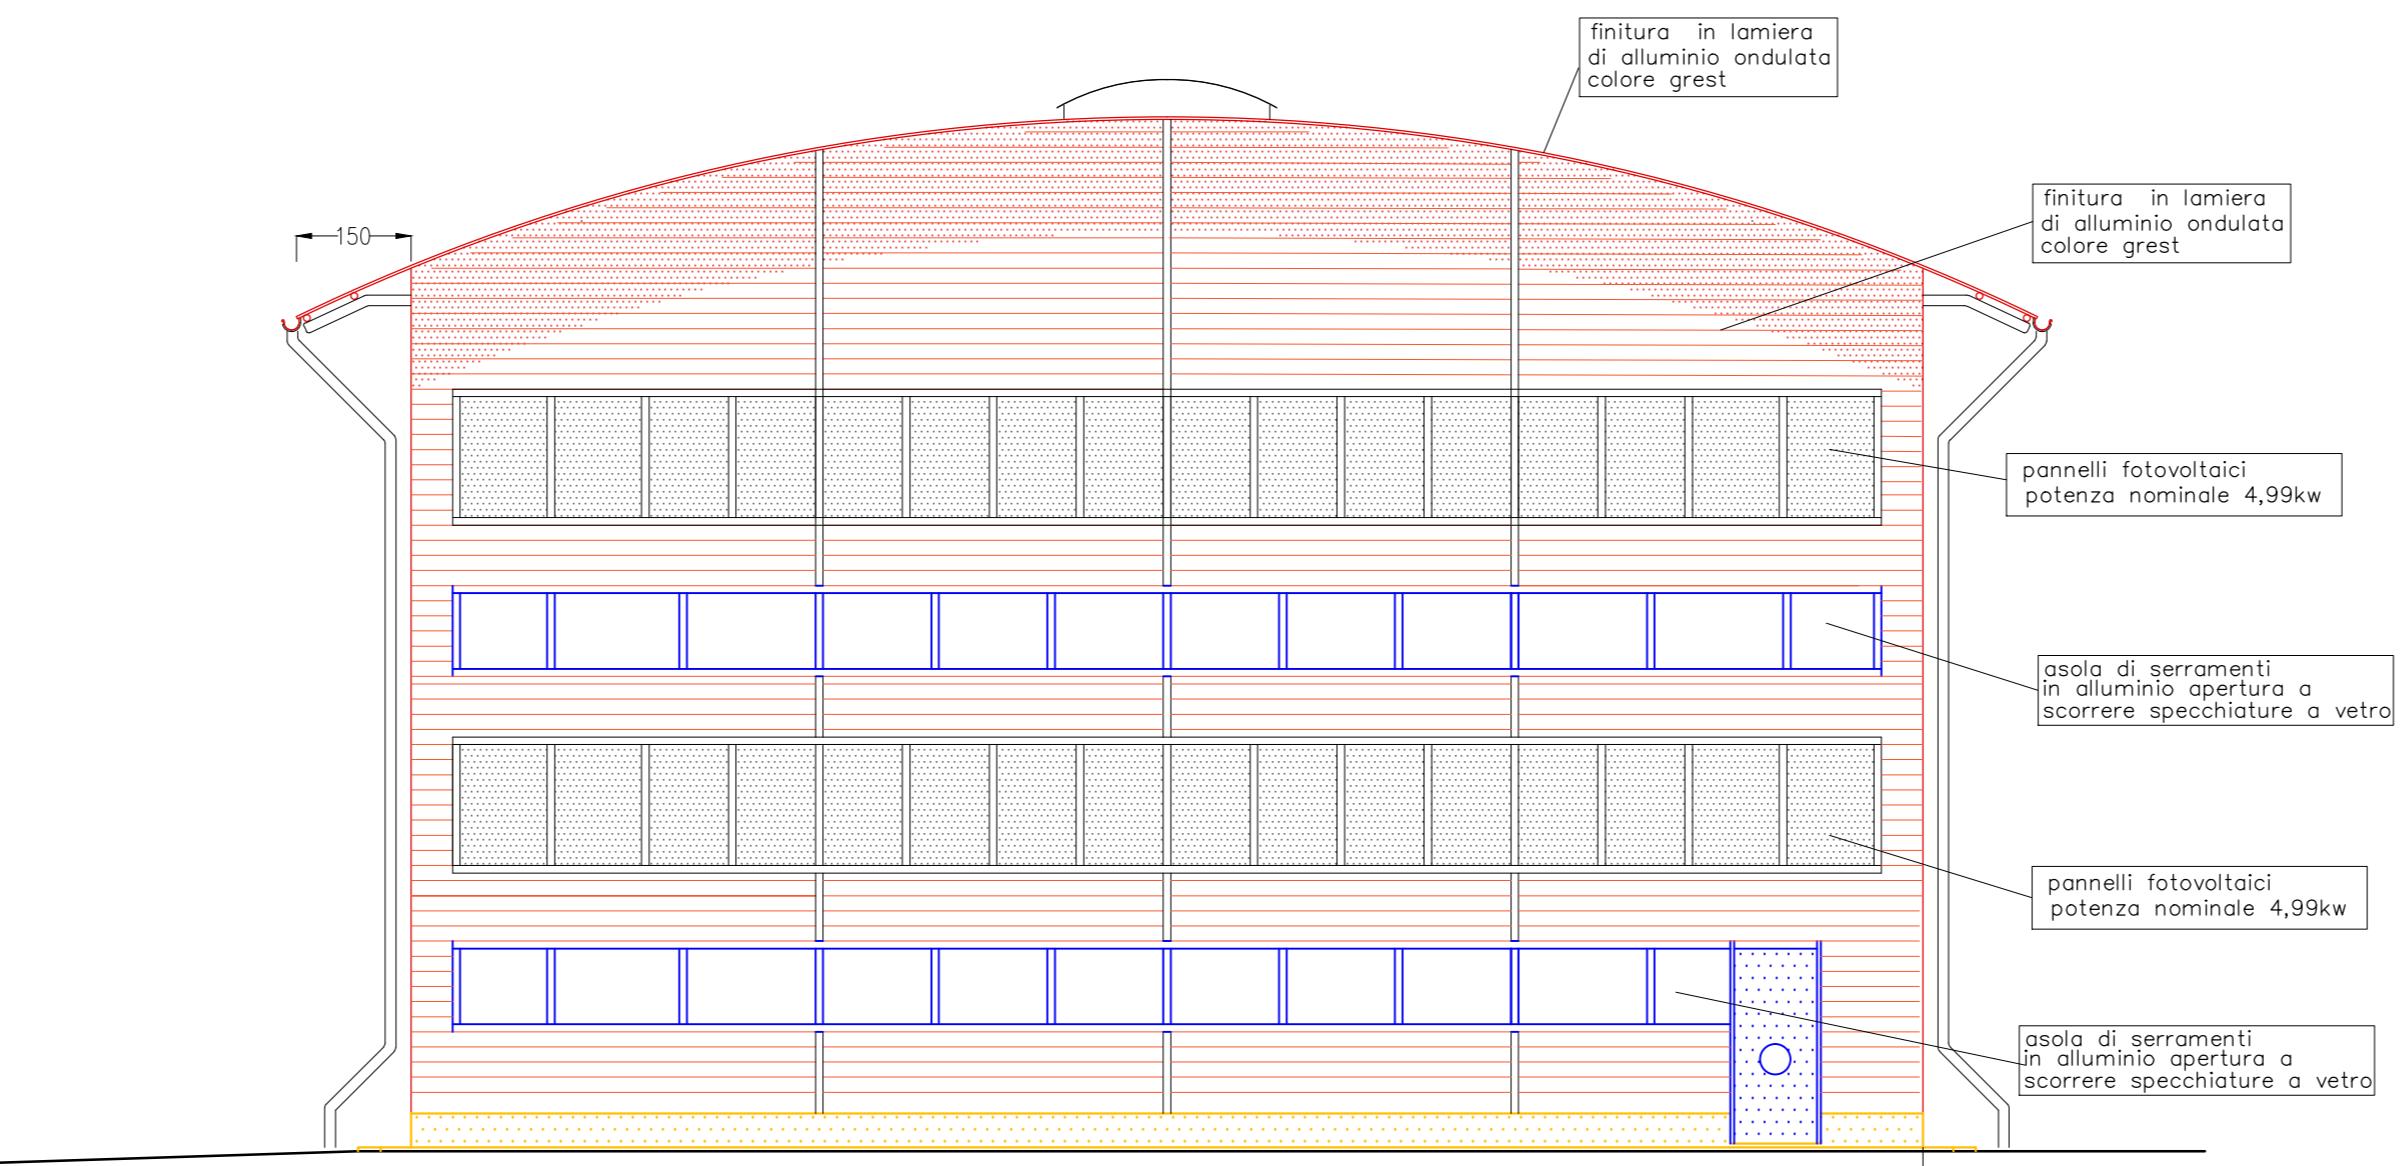

PROSPETTO EST
scalo 1:100

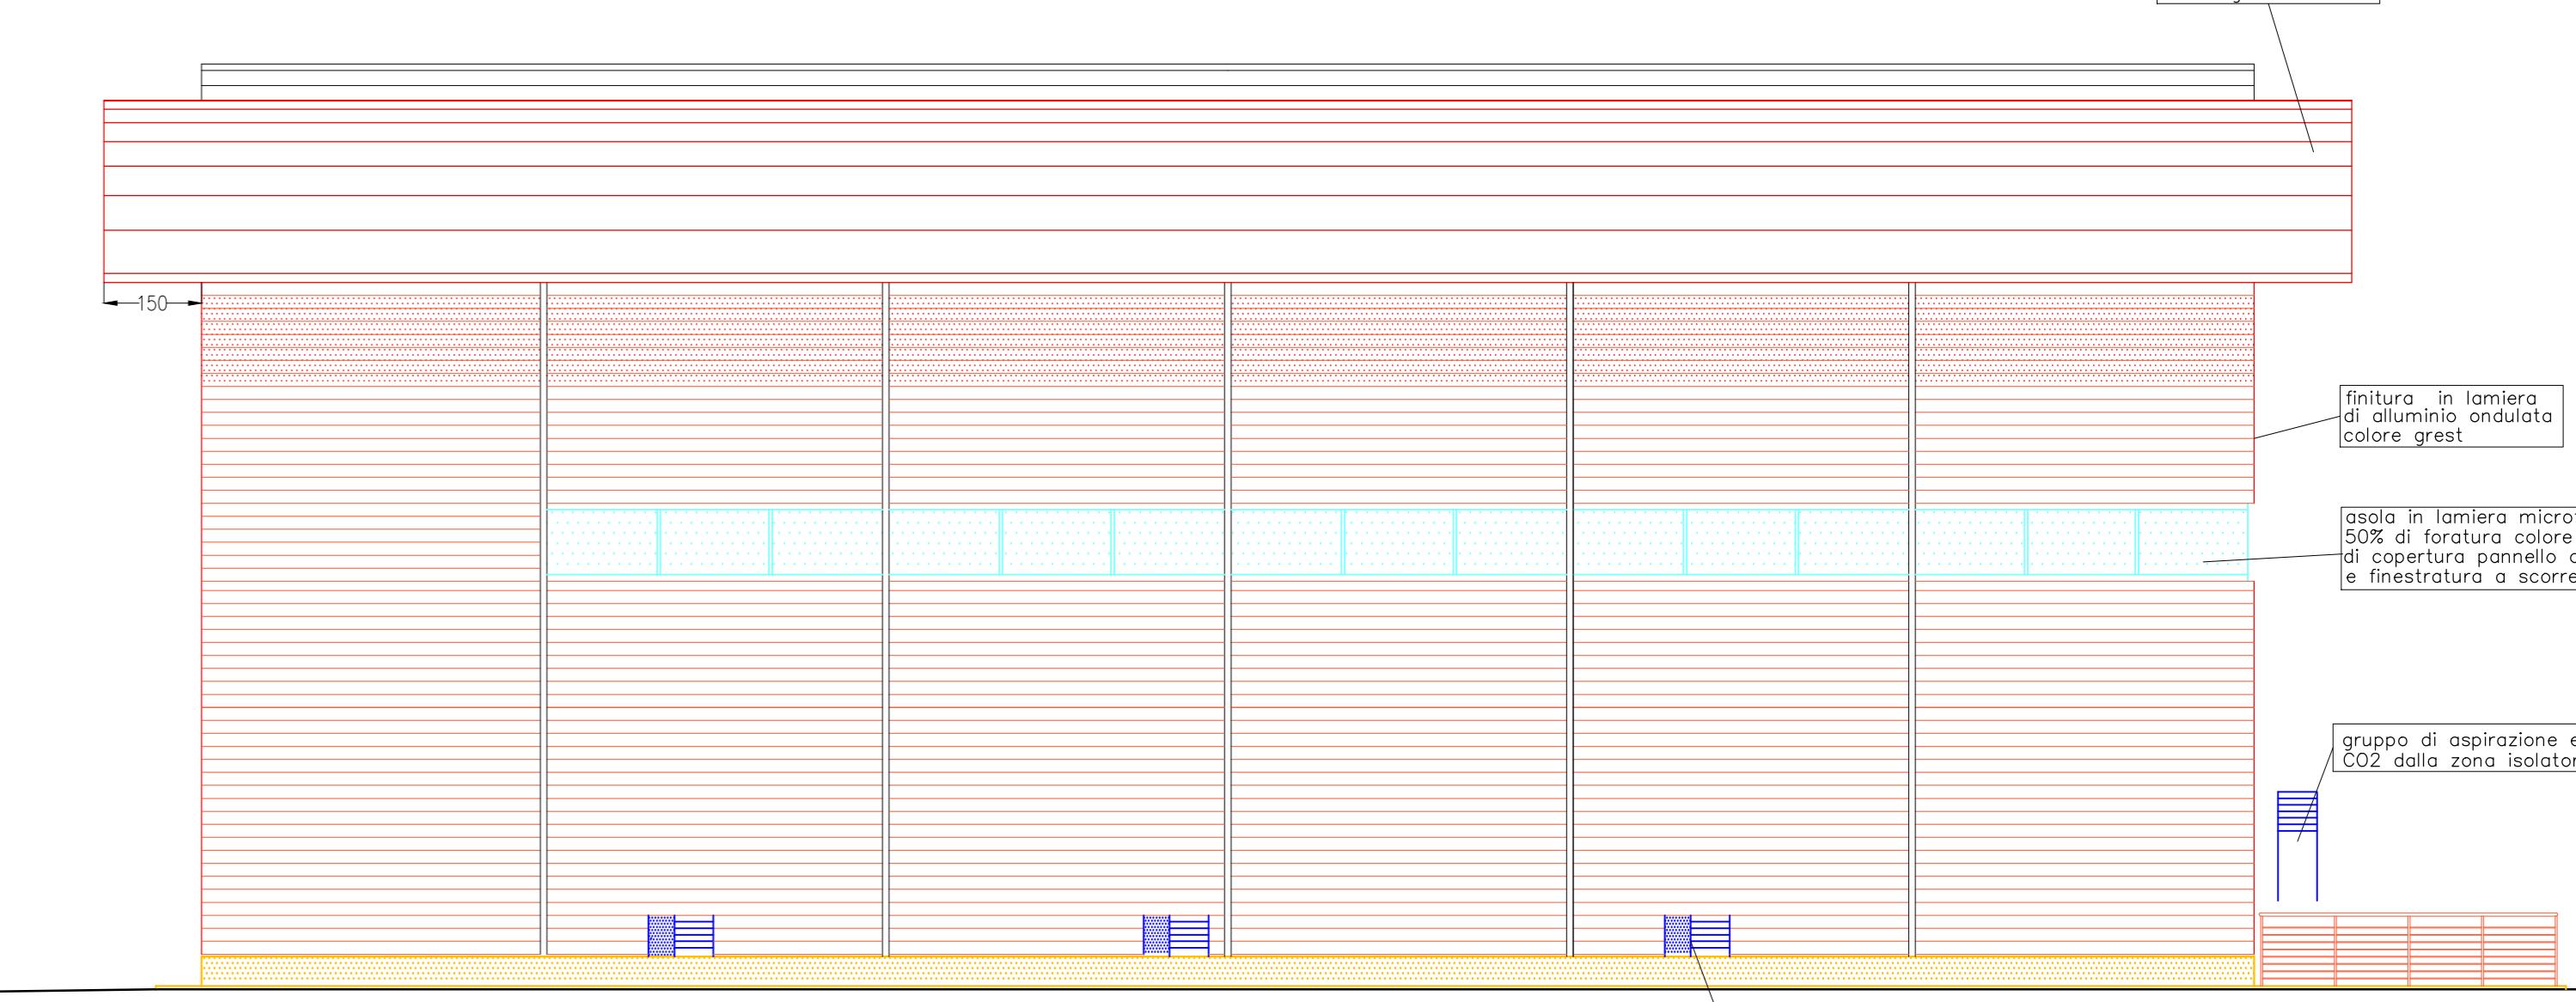

PROSPETTO NORD
scalo 1:100

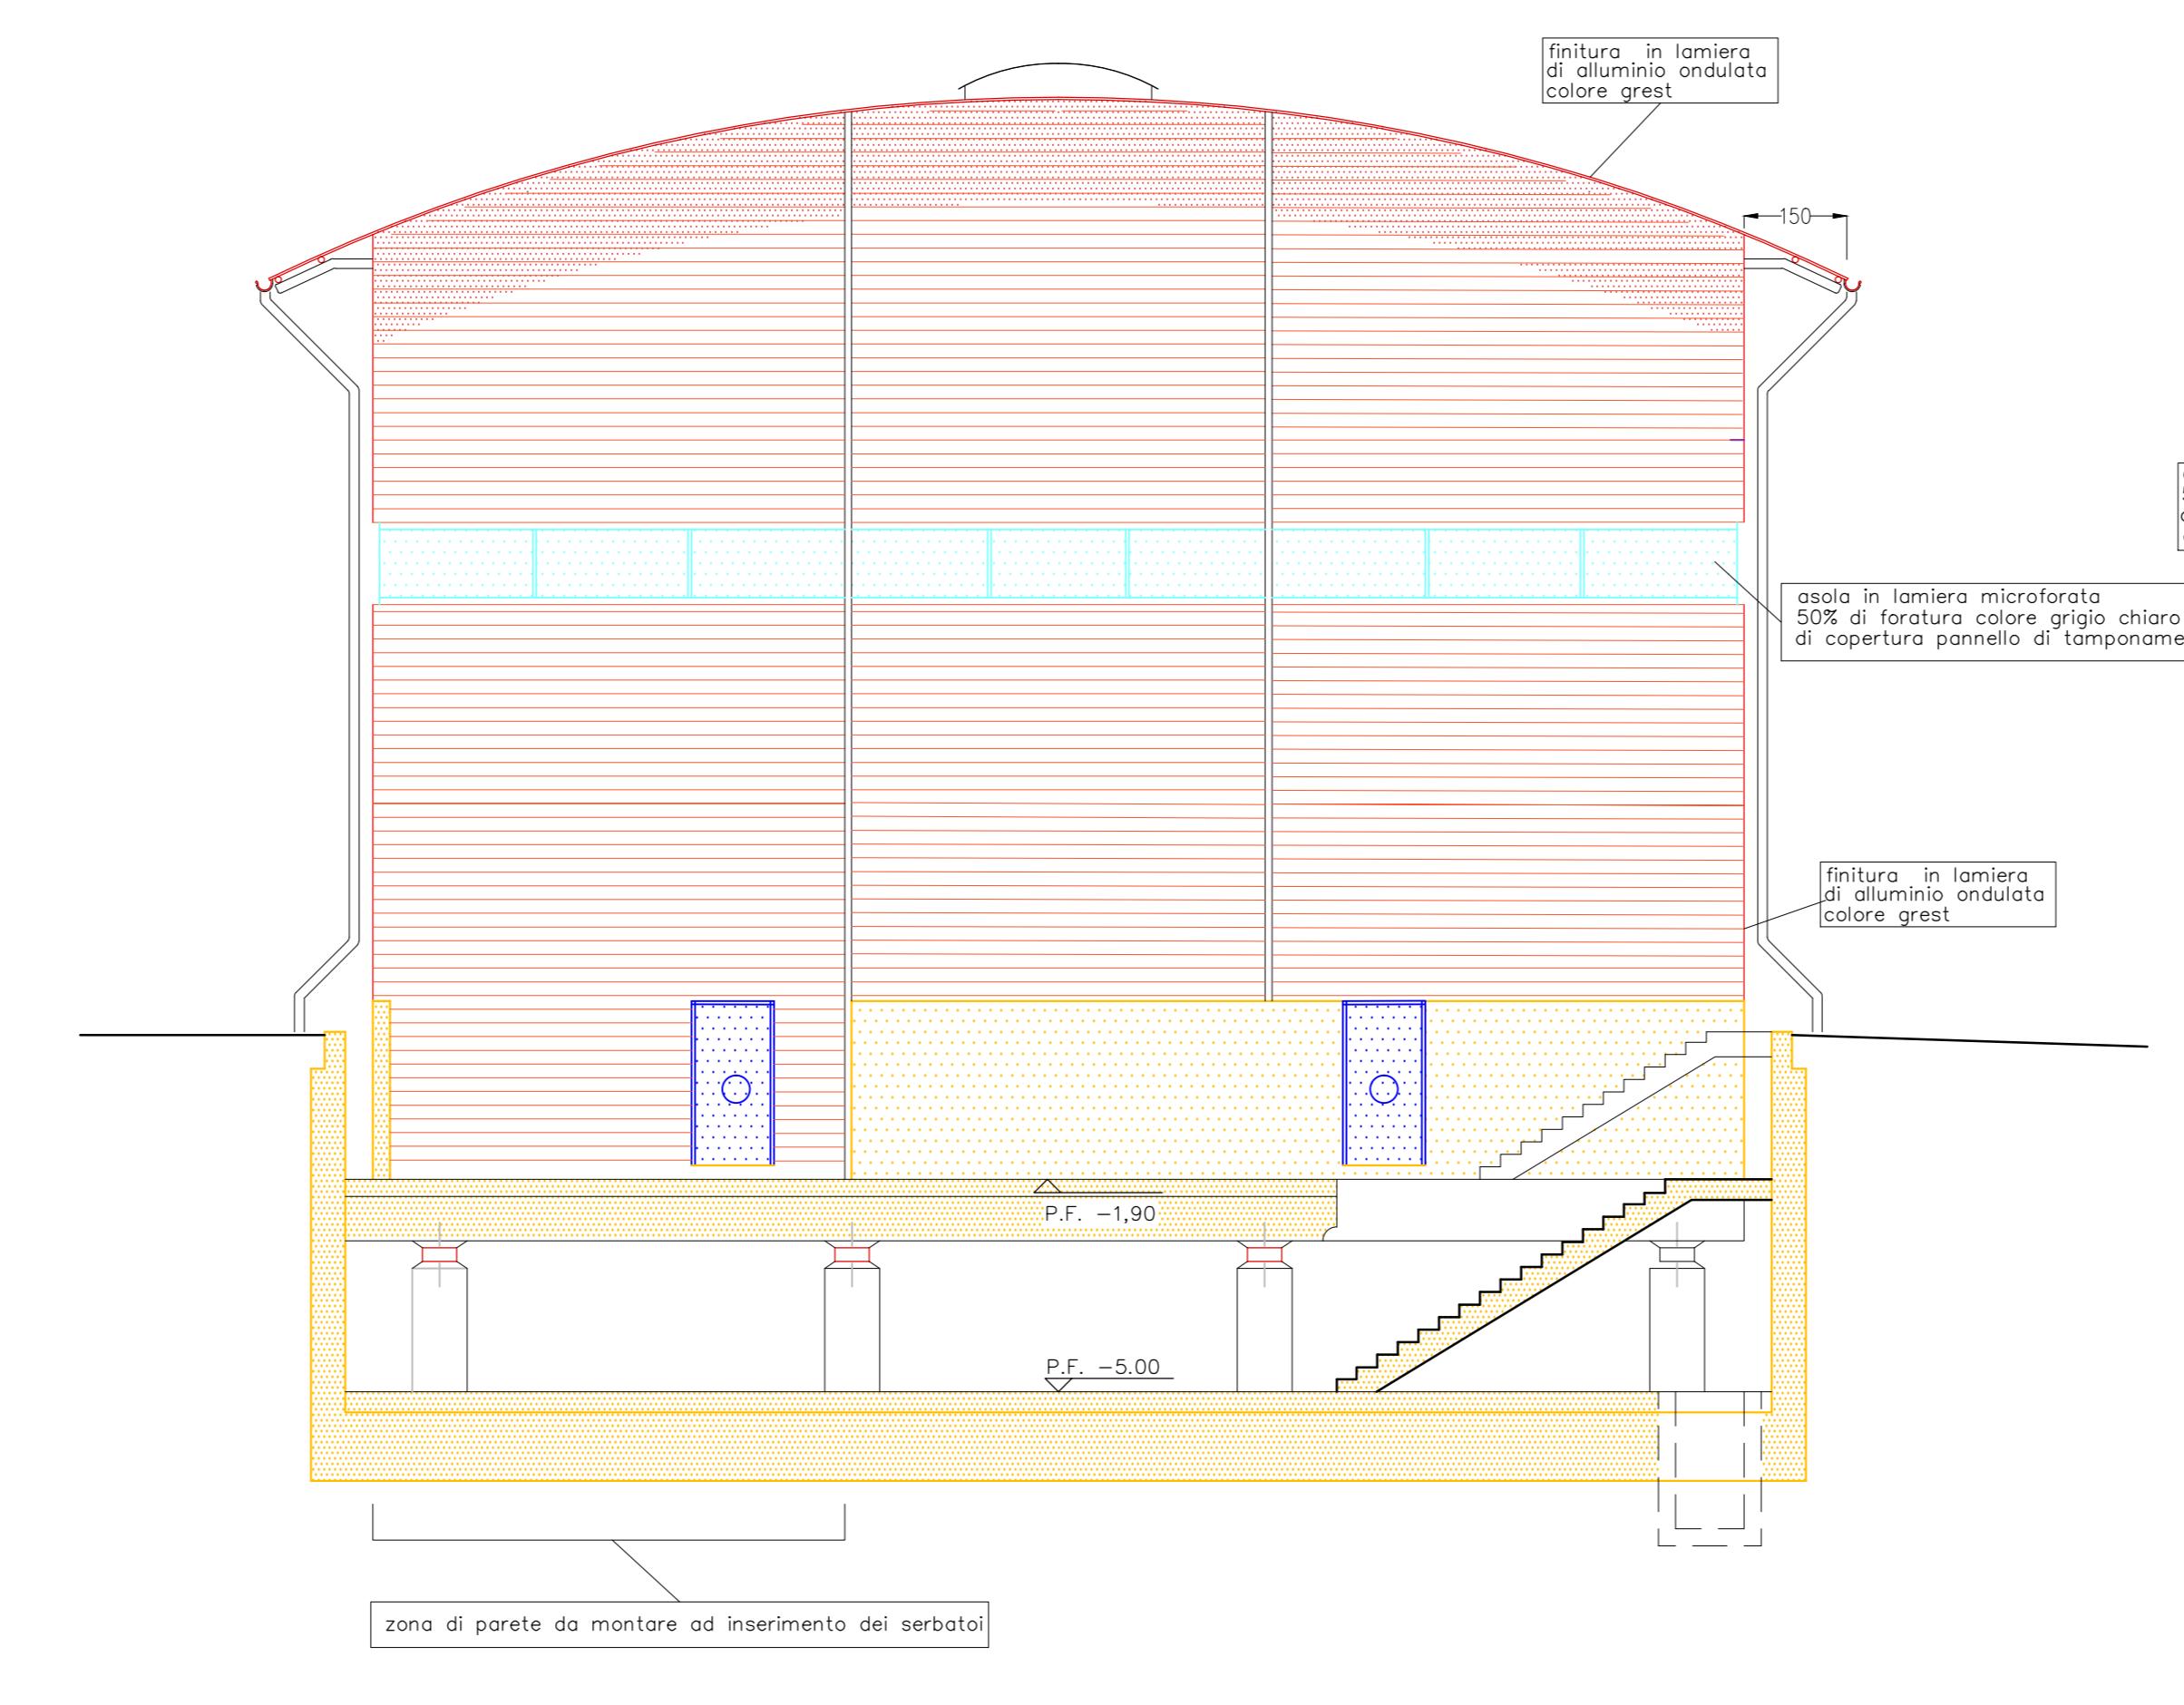

PROSPETTO OVEST
scalo 1:100

