

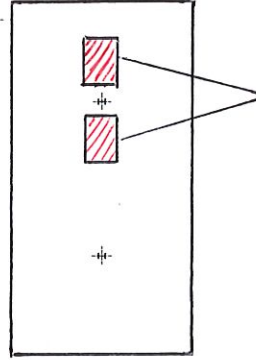


PLANIMETRIA
scala 1:500


Via Boite

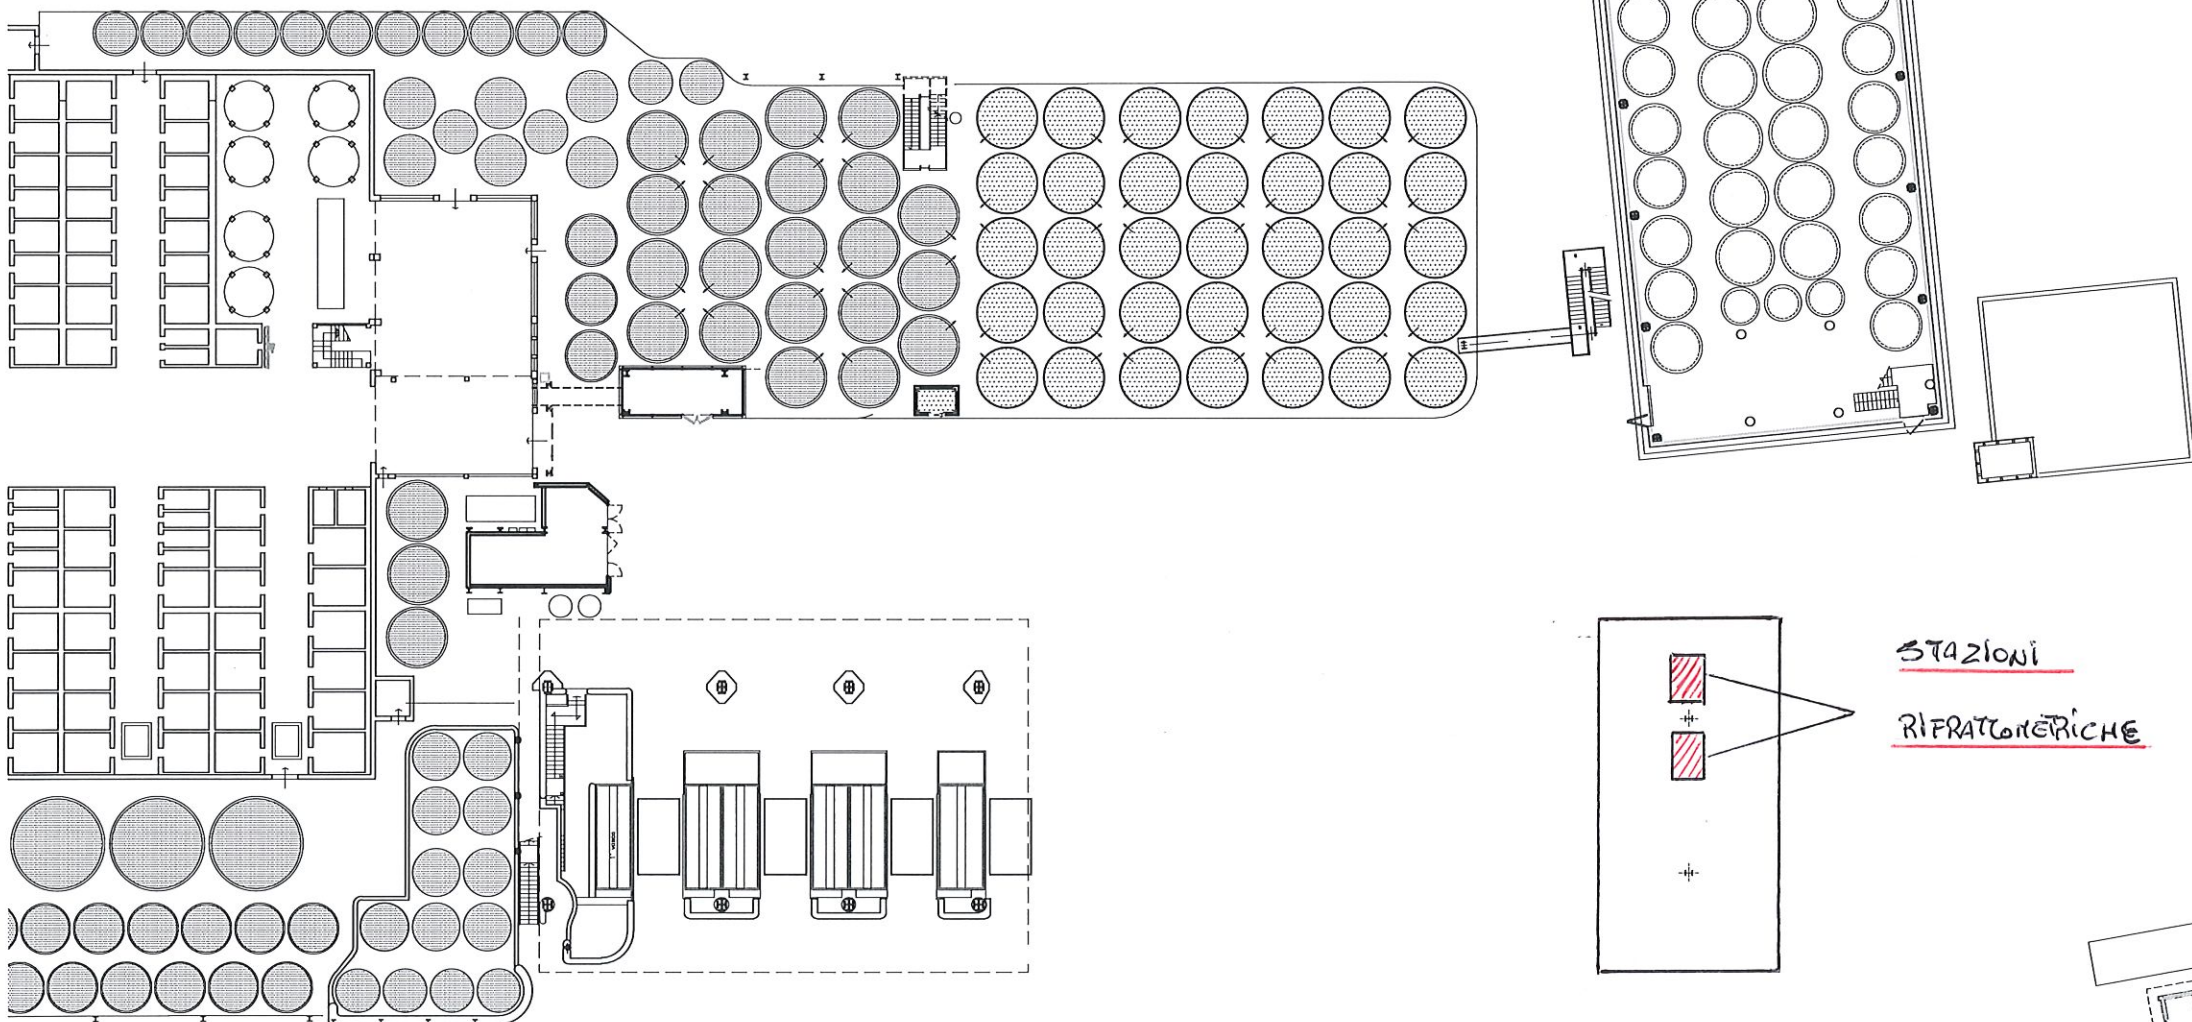

STAZIONI
RIFRATTORIE

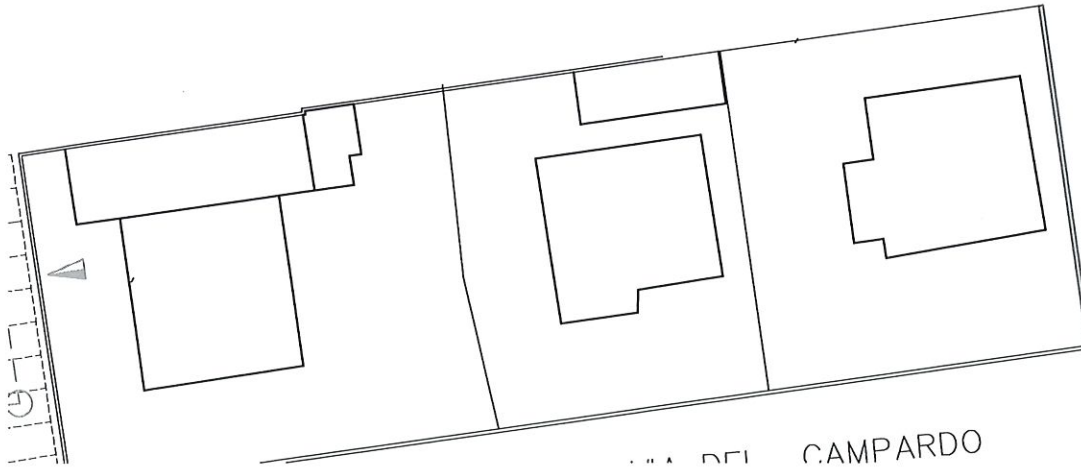

VIA DEL CAMPARDO

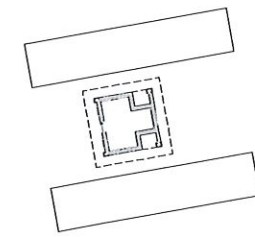

VIA LEVADA

C.E.