


Pozzetto 6
Pendenza tubazioni 3 x 1000
scala 1:20

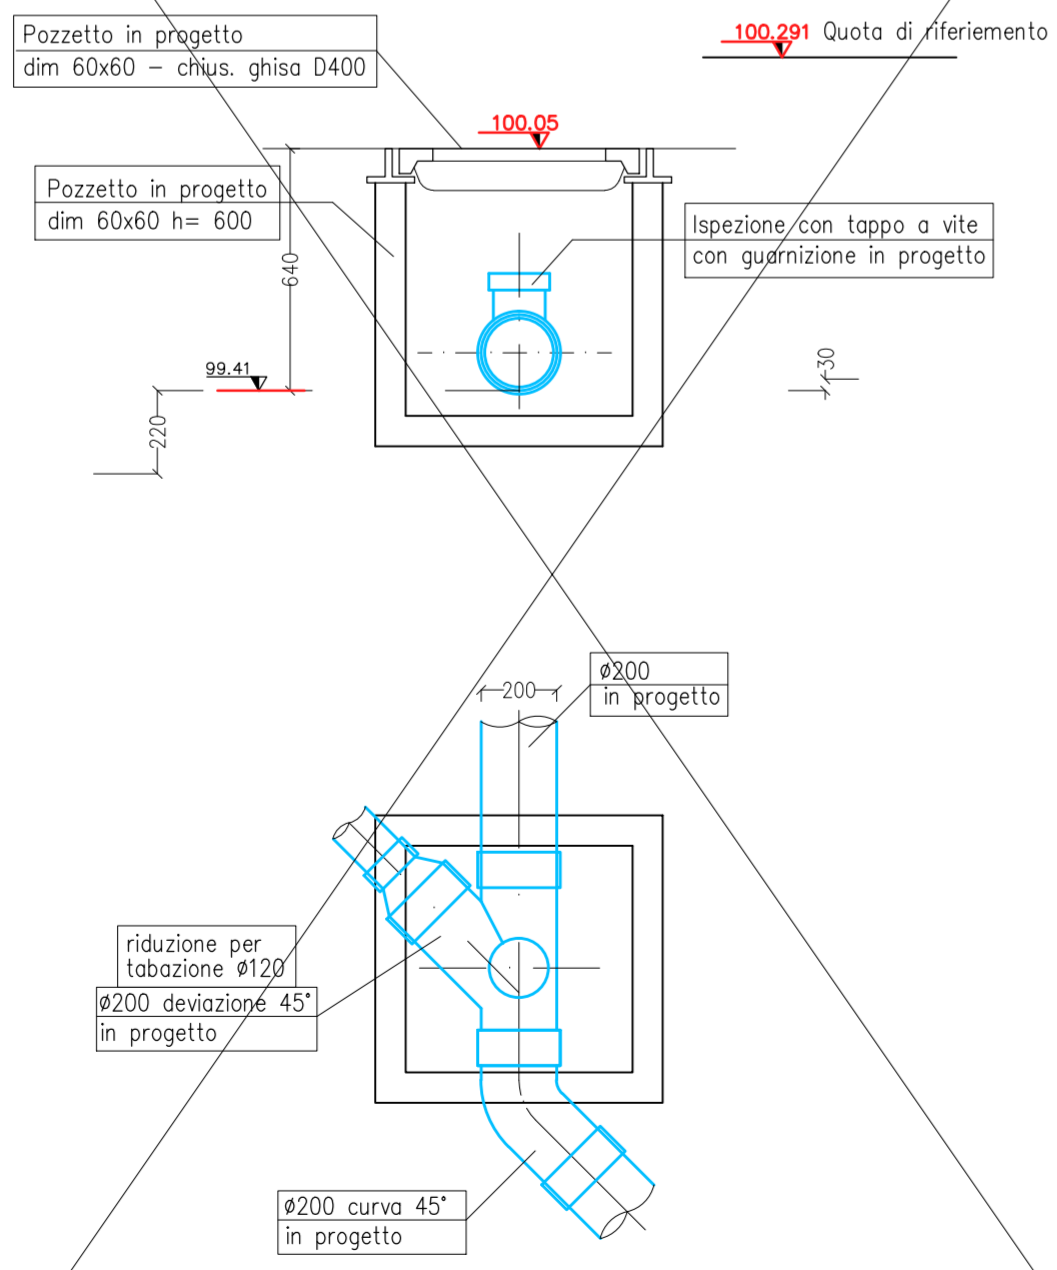

Profilo
scala altezze: 1:50
scala altezze: 1:200

