
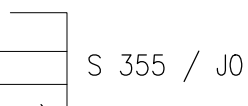



CARATTERISTICHE DEI MATERIALI

- ### 3) c.a. :
- Magrone : 1,50 qli/mc
 - Calcestruzzo : C 28/35 XC3; S3 / S4.
 - Molla espansiva : tipo Mapefil (EN 1504-6).
 - Acciaio per c.a. : B 450 C.
 - Rete elettrosaldato : B 450 A.
- ### 2) Isolatori :
- Isolatori a scorrimento a doppia superficie curva,
- FIP – DL 670/700 (3700)
raggio 3700 mm spostamento max 350 mm.
 - FIP – DL 860/700 (3700)
raggio 3700 mm spostamento max 350 mm.
- ### 3) Strutture in acciaio:
- Classe di esecuzione (UNI-EN 10902-2) EXC3.
 - Zincato con spessore $\mu = 80$;
 - Acciaio telai sismoresistenti:
 - colonne e travi elettrosaldate
 - piastre unioni travi-colonne
 - piastre di base colonne
 - trave di sezione circolare ($\varnothing 273 \text{ s}=10$)
- 
- Rimontati strutture : S275 / J0
 - Bulloni unioni travi – colonne : 10,9.
 - Bulloni rimontati : 8,8.
 - Tirafondi (flettatura rollata) : 5,6.
 - Tutti i bulloni vanno applicati con doppia rondella e con "Palmuttern" di bloccaggio.
- ### 4) Acciaio Inox:
- Aisi 304 X5 Cr Ni 1810.


PIANTA PENDENZE GUAINA SOTTO PAVIMENTO

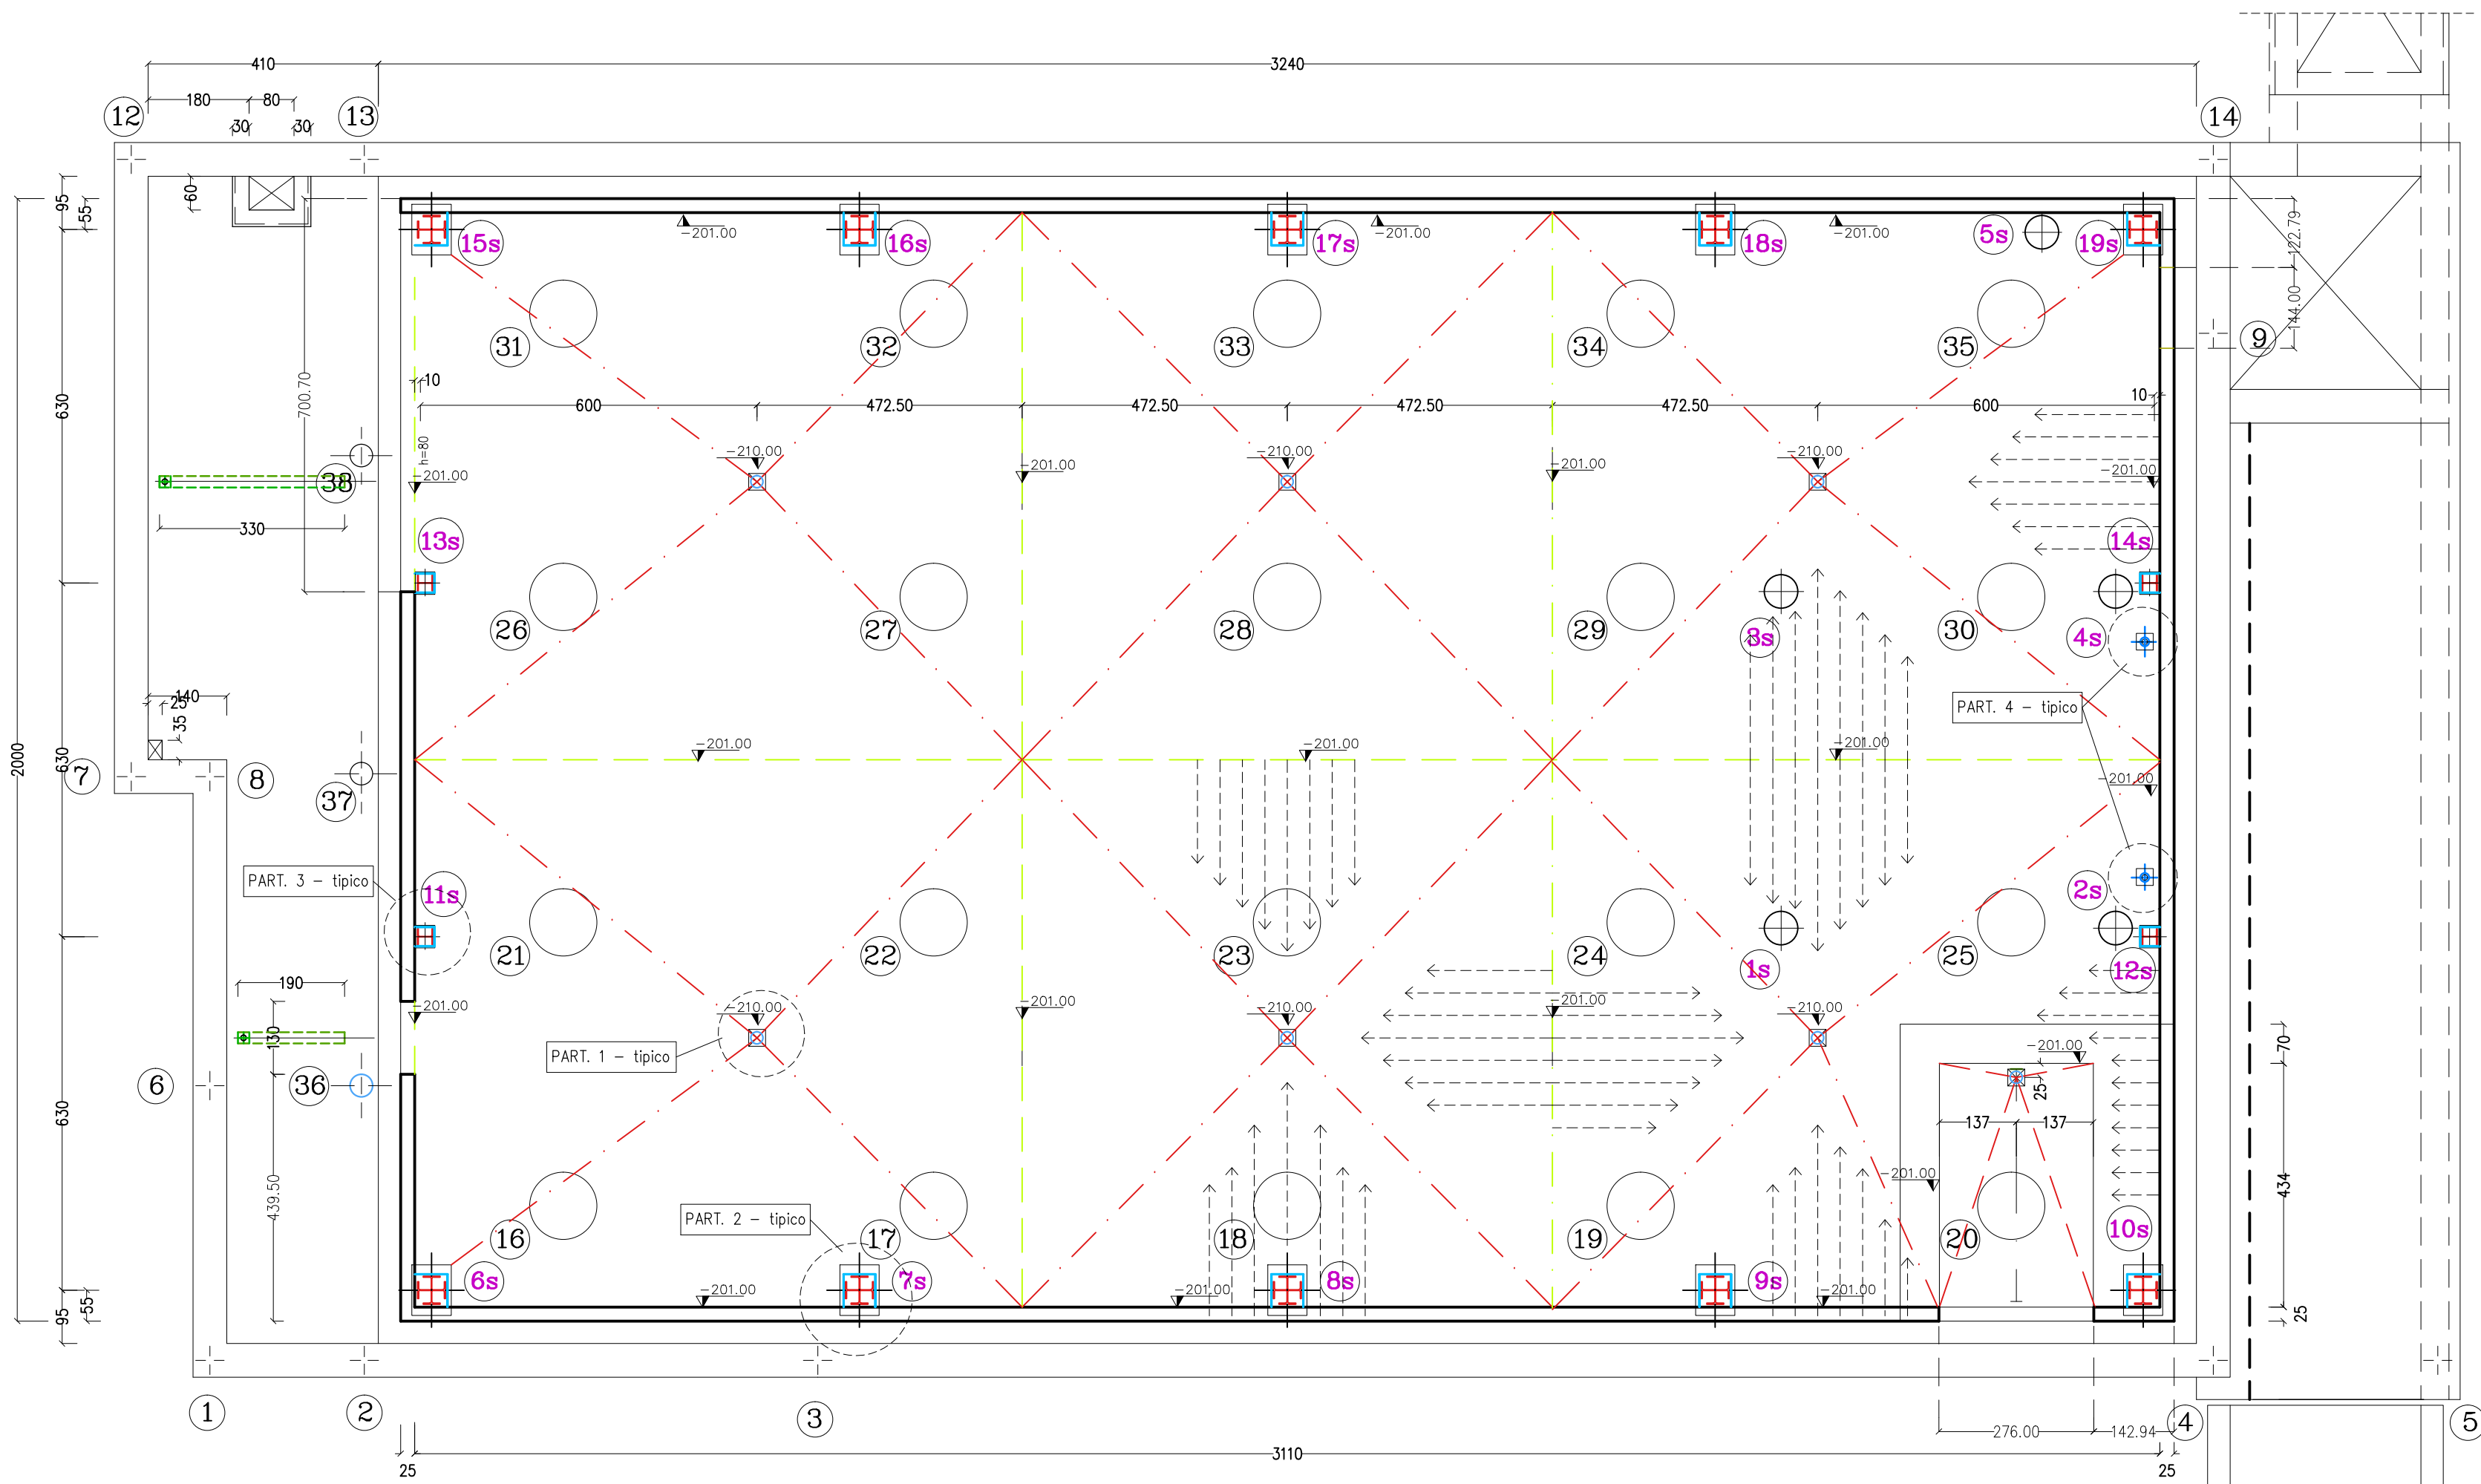


PIANTA CADITOIE CONTINUE E PENDENZE PAVIMENTO FINITO

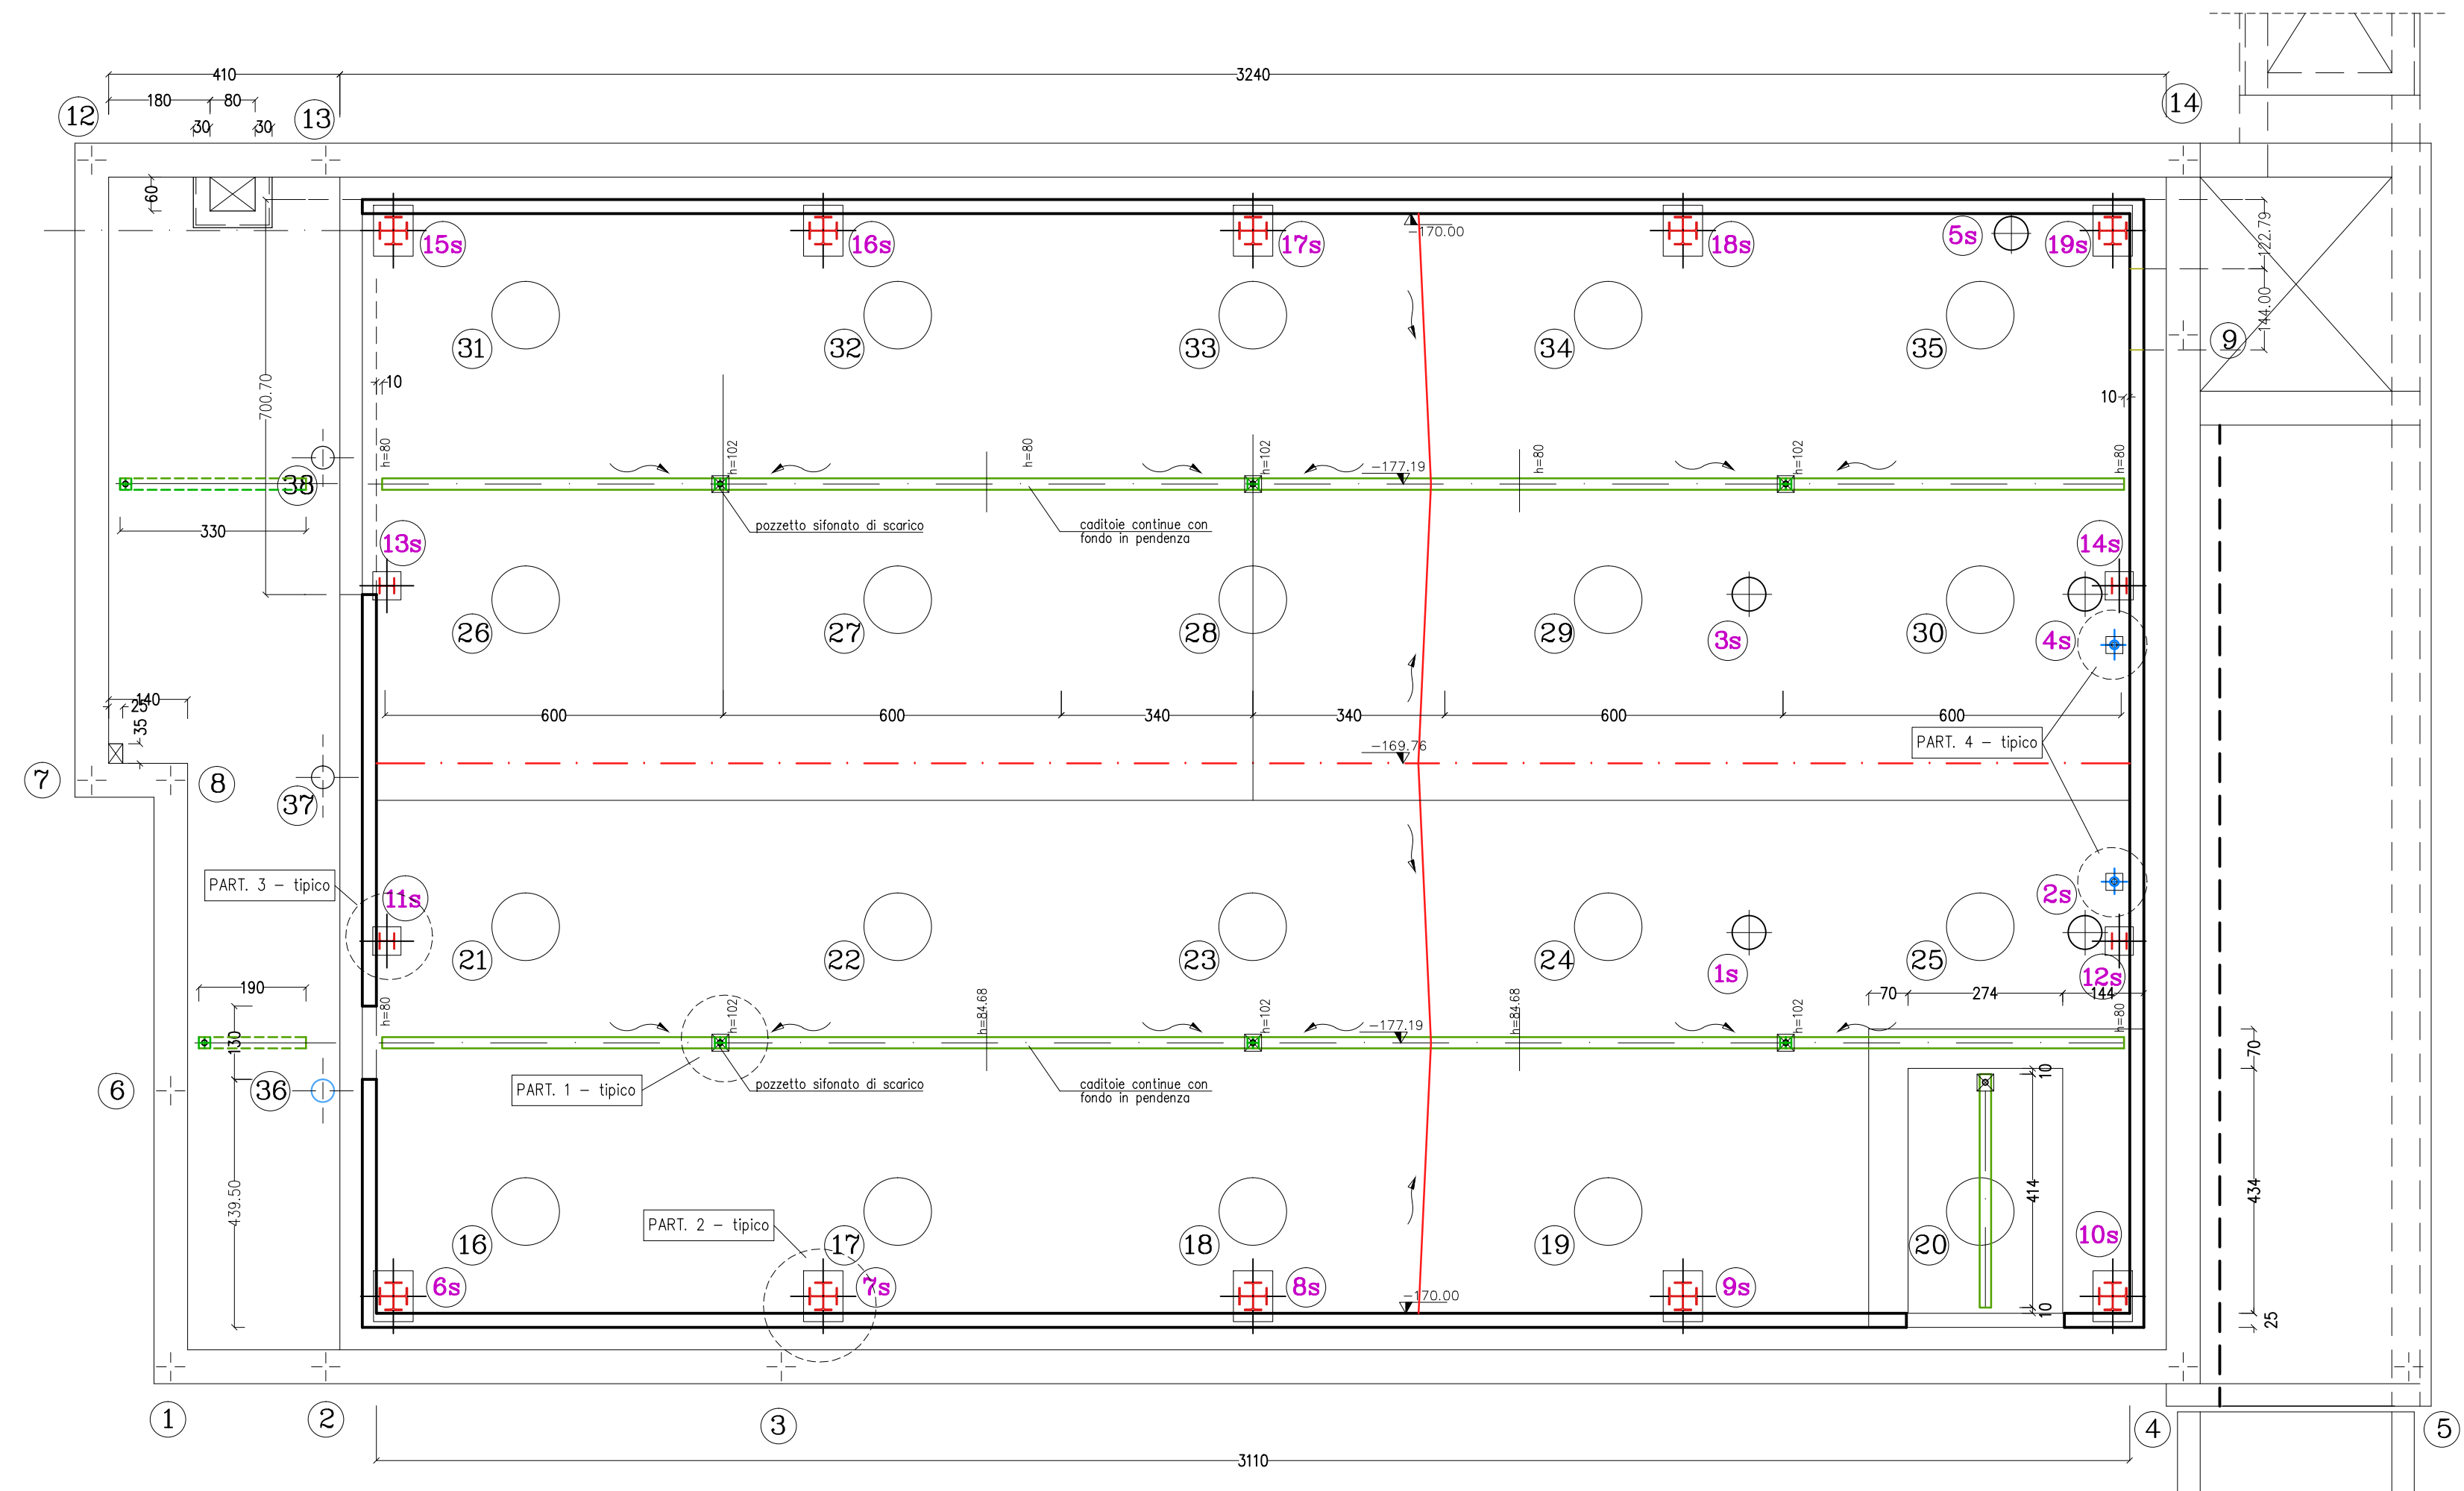


PARTICOLARE 4
PARTICOLARE COLLARE SU
SARICHI SOLAI INTERNI

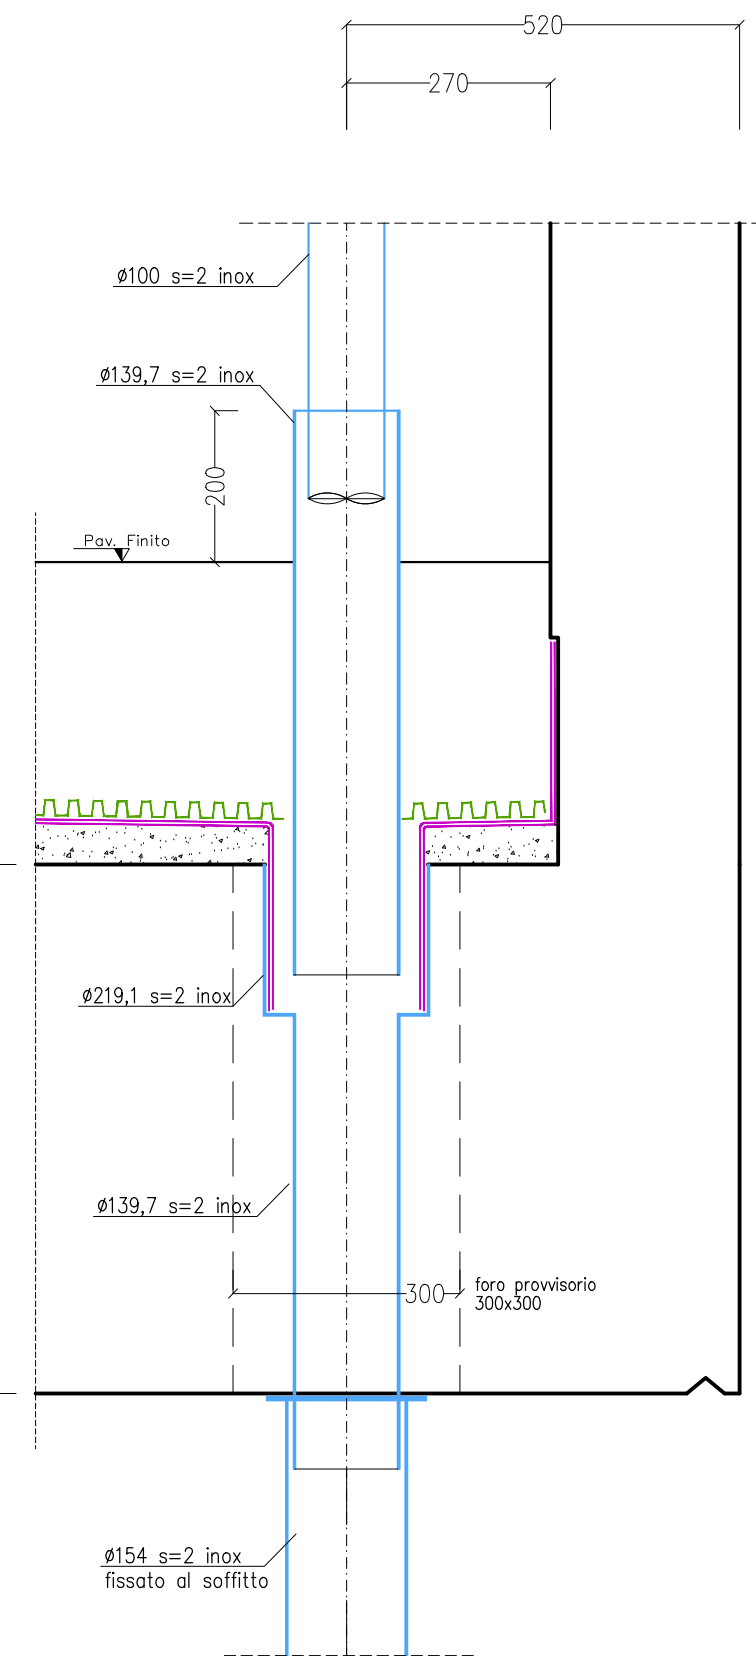


SEZIONE TIPICA

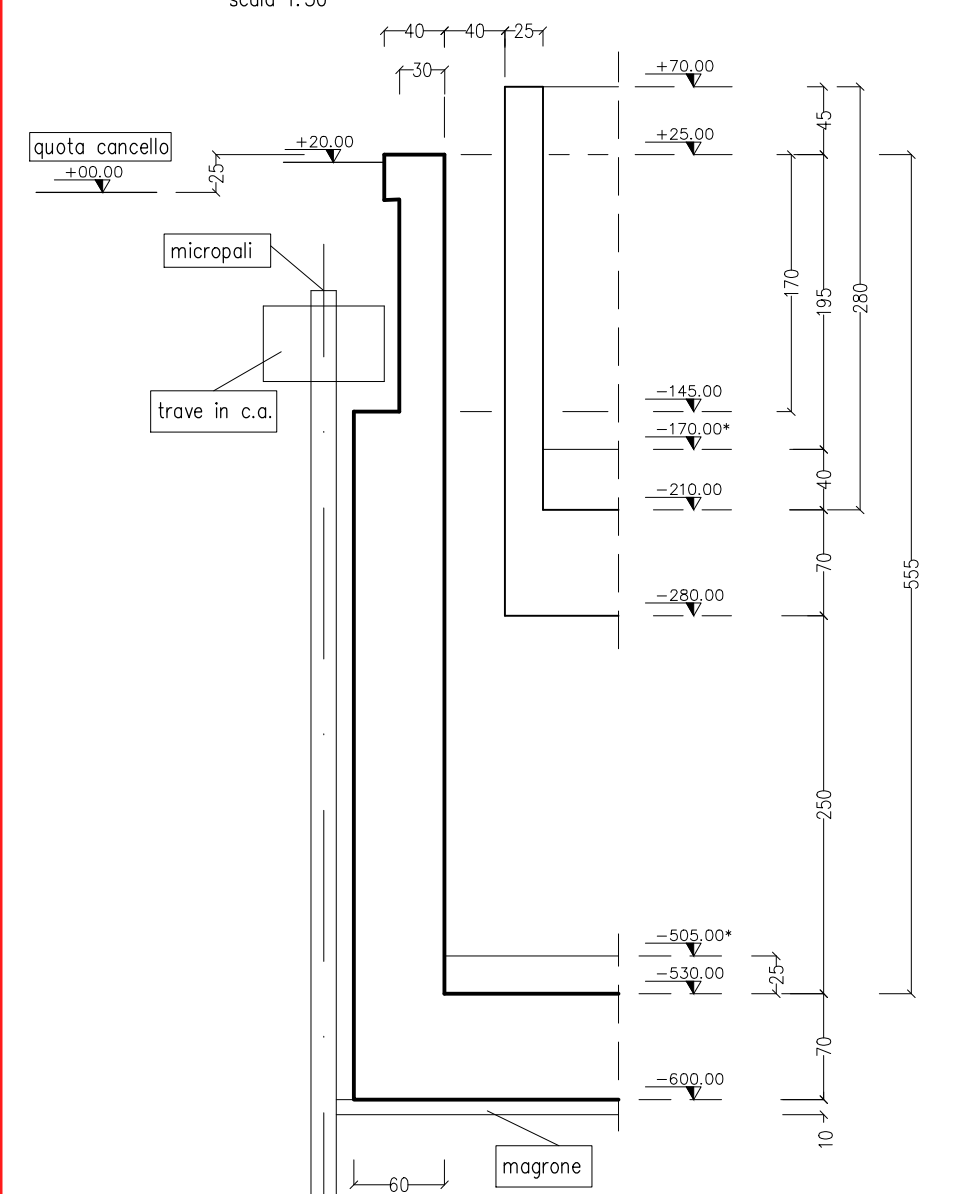


PARTICOLARE 1
PARTICOLARE TIPICO
scala 1:10

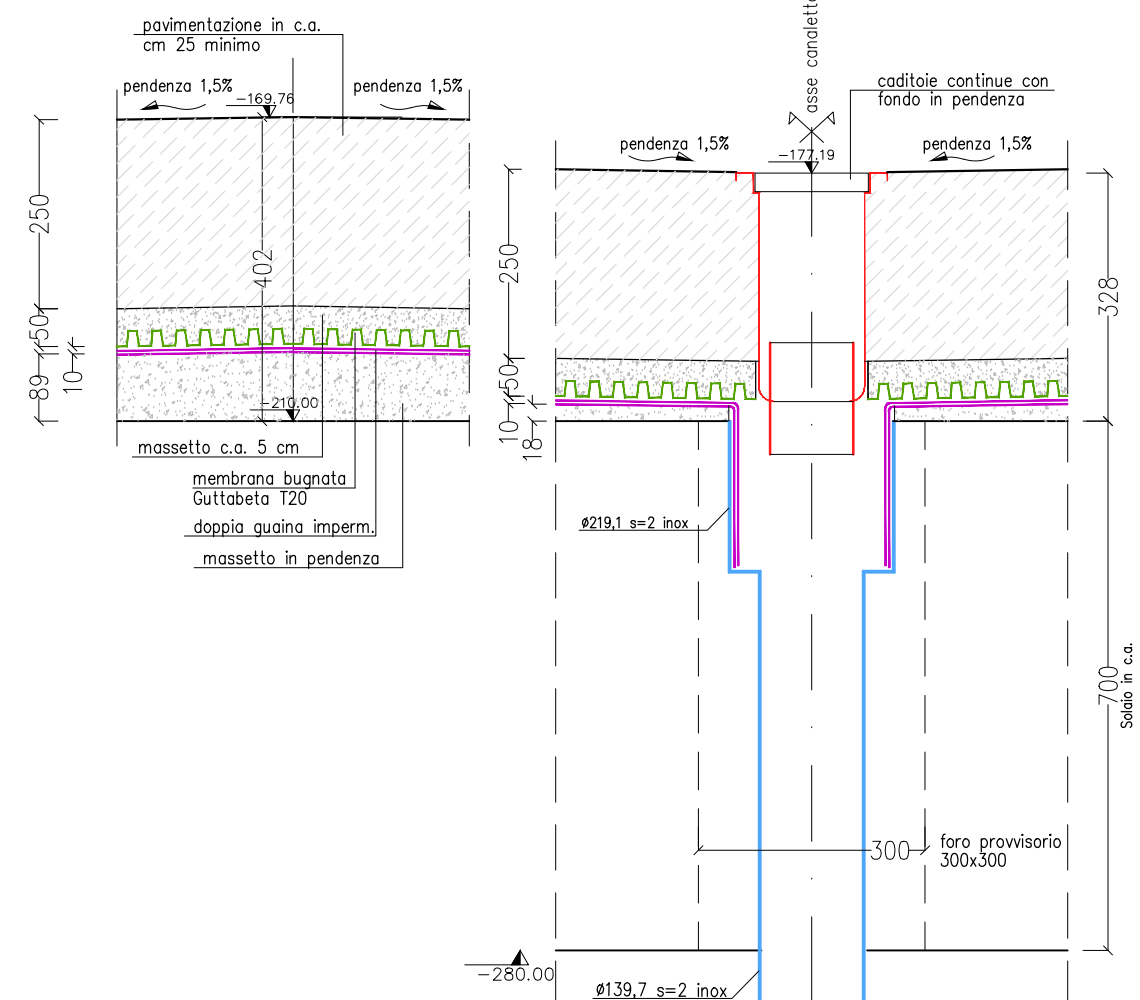


PARTICOLARE 2
PARTICOLARE COLLARE SU
COLONNE PRIMARIE

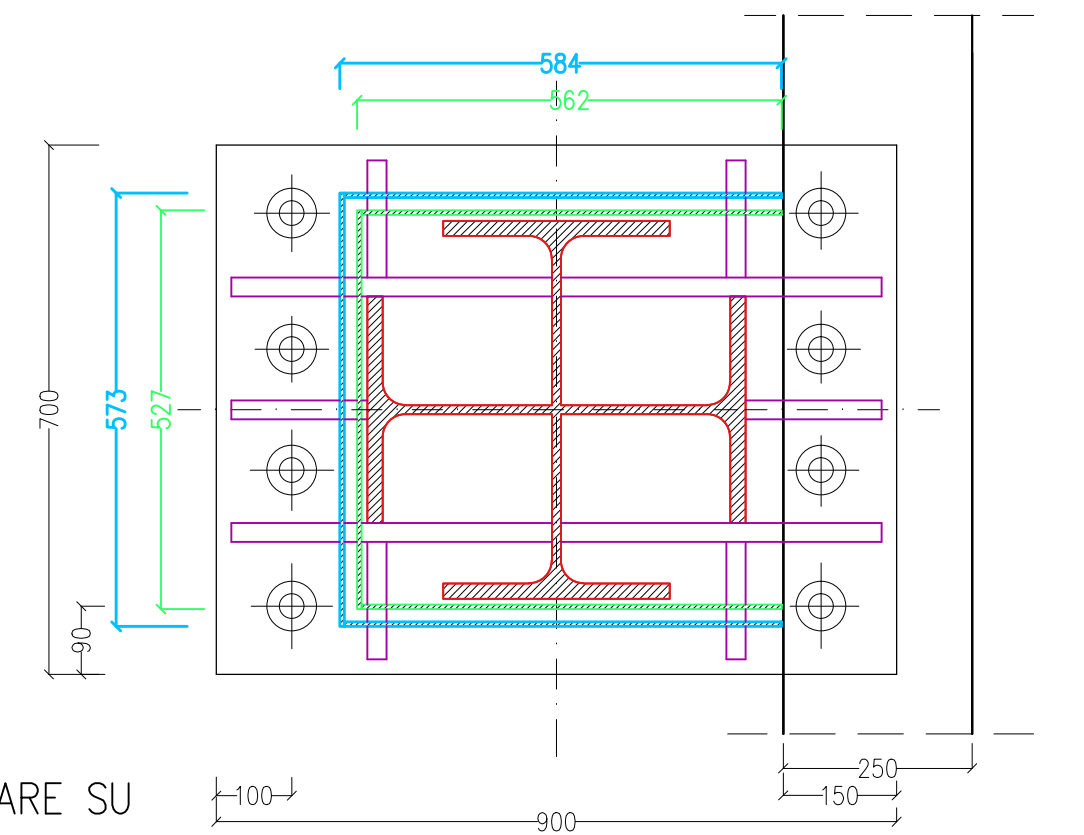


PARTICOLARE 3
PARTICOLARE COLLARE SU
COLONNE HEA 280
scala 1:10

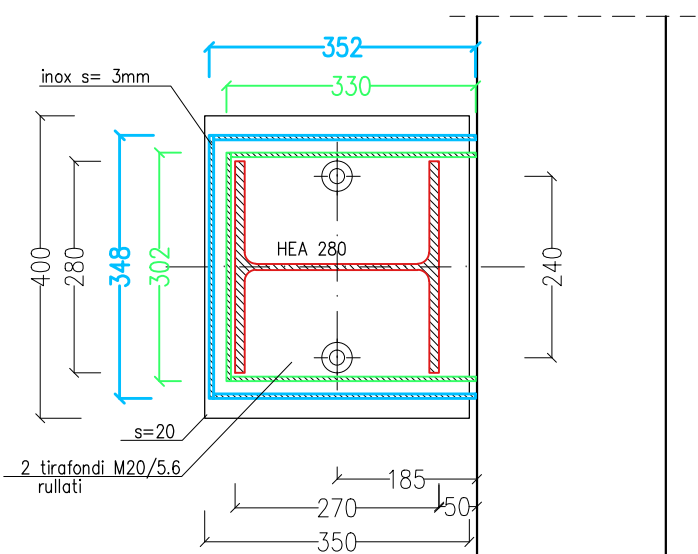

SEZIONE TIPICA PENDENZE PAVIMENTO a quota -170.00
scala 1:100

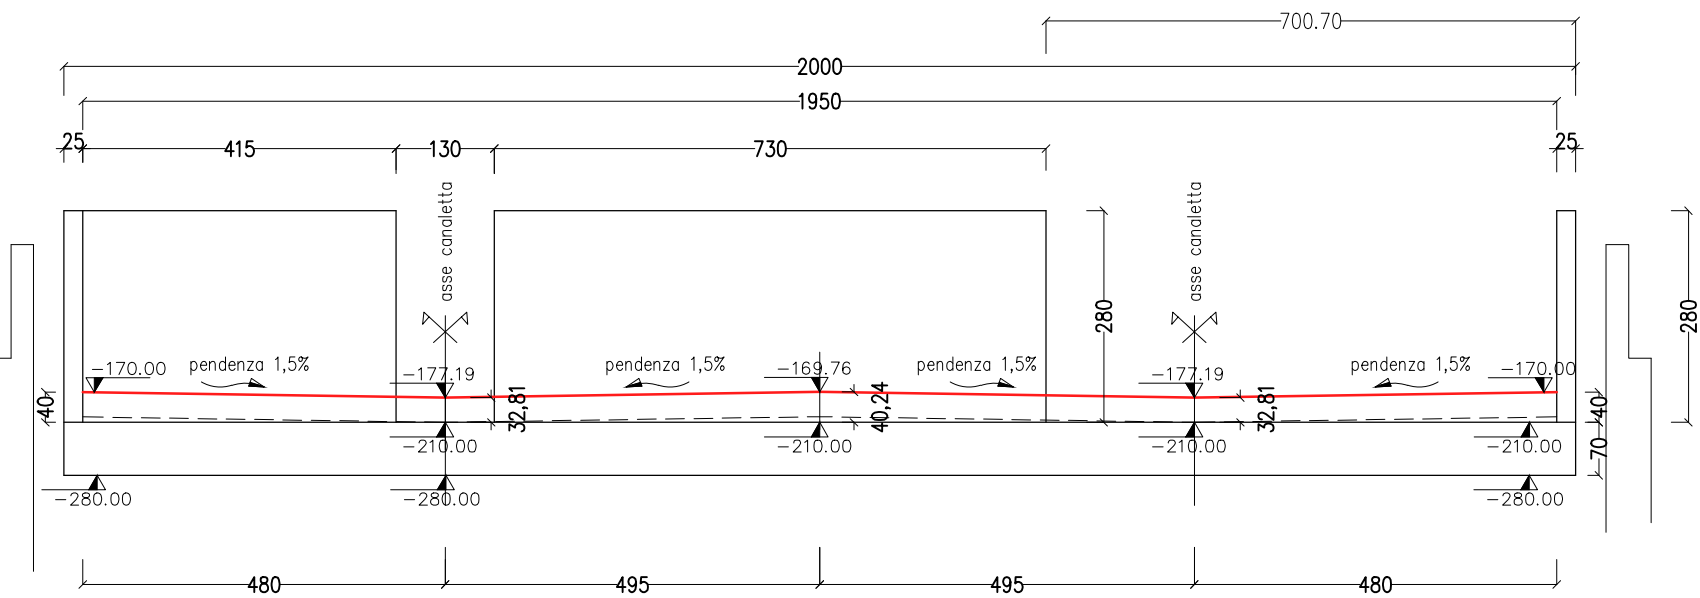

PARTICOLARE 3
PARTICOLARE COLLARE SU
COLONNE HEA 280

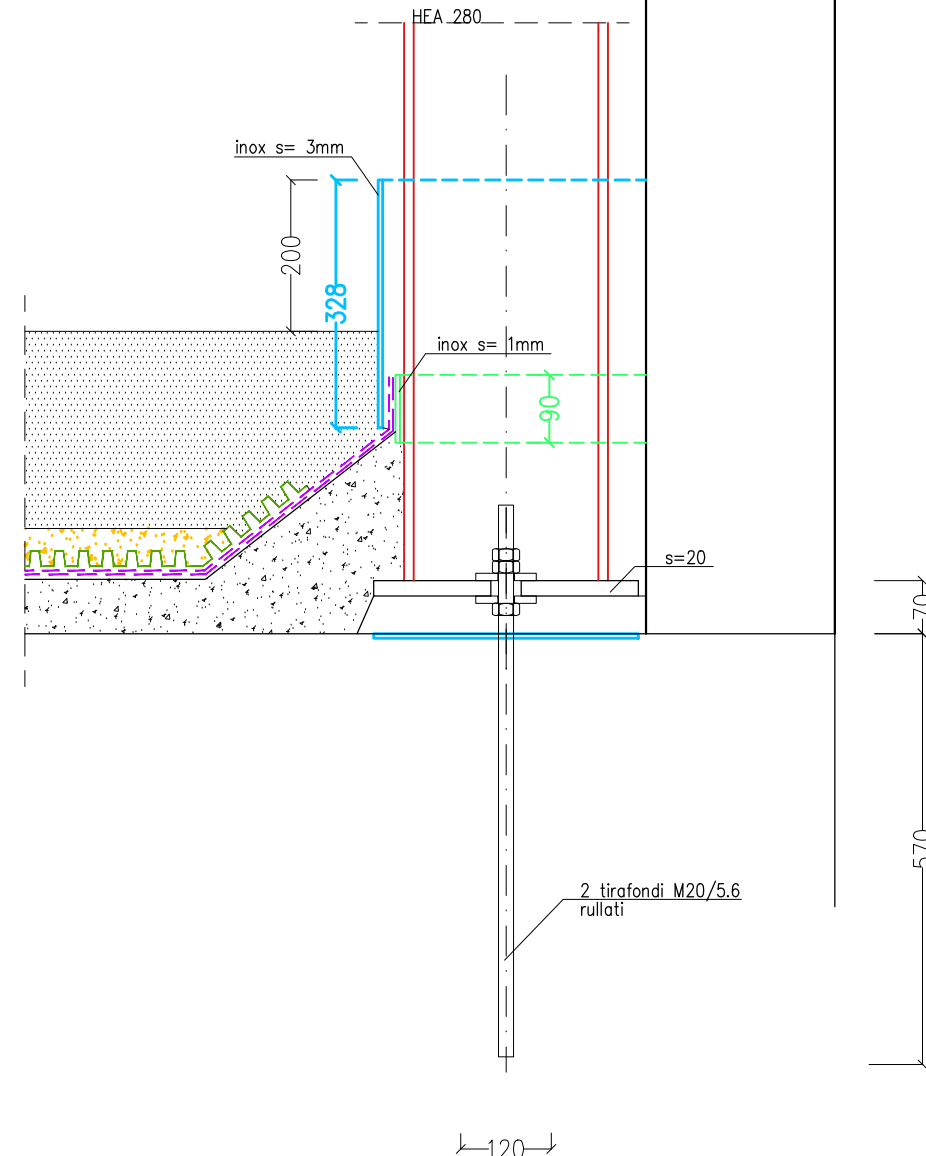

PARTICOLARE 3
PARTICOLARE COLLARE SU
COLONNE HEA 280