

Studio Ingegneria civile Dott. Ing. Luigi De Poi Piazza Duca D'Aosta n. 2 CONEGLIANO (TV) C.F. DPE LGU 42826 L8562 P.I. 00521540260 TEL. 0438 / 35514 FAX 0438 / 35514 E-mail: ingegnerluigidepoi@virgilio.it	Committente:	CANTINA di CONEGLIANO e VITTORIO VENETO s.a.c. già Cantina Sociale Cooperativa di Vittorio Veneto	Tavola n. : 2/ca
	Opera:	RISTRUTTURAZIONE CON AMPLIAMENTO art.2 L.R. 32/2013 (piano casa) 1° Variante	Scala: vedi grafici
	di prop. di ristrutturazione ed ampliamento di fabbricato ad uso spuntifica (p.c. 232 15/11/70)		Controllo:
	Oggetto:	- Sezioni armat. solett. -530	Disegnato da:
	Data appa:	27/06/2016	Note:
		Data appa:	23/09/2016
		ACAD: (R1 2000... Ser. n° 700-5070984)	

CARATTERISTICHE DEI MATERIALI

1) c.a. :

- Magrone : 1,50 g/mc
- Calcestruzzo : C 28/35 XC3; S3 / S4.
- Malta espansiva : tipo Mapefill (EN 1504-6).
- Acciaio per c.a. : B 450 C.
- Rete elettrosaldata : B 450 A.

2) Isolatori :

- Isolatori a scorrimento a doppia superficie curva,
- FIP - DL 670/700 (3700)
raggio 3700 mm spostamento max 350 mm.
- FIP - DL 860/700 (3700)
raggio 3700 mm spostamento max 350 mm.

3) Strutture in acciaio:


- Classe di esecuzione (UNI-EN 10902-2) EXC3.
- Zincata con spessore $\mu = 80$.
- Acciaio telai sismoresistenti:
 - colonne e travi elettrosaldate
 - piastre unioni travi-colonne
 - piastre di base colonne
 - trave di sezione circolare (ϕ 273 s=10)
- Rimanenti strutture : S275 / J0
- Bulloni unioni travi - colonne : 10.9.
- Bulloni rimanenti : 8.8.
- Tirafondi (felettatura rollata) : 5.6.
- Tutti i bulloni vanno applicati con doppia rondella e con "Palmuttern" di bloccaggio.

4) Acciaio Inox:

- Aisi 304 X5 Cr Ni 1810.

SEZIONE 2

scala 1:100

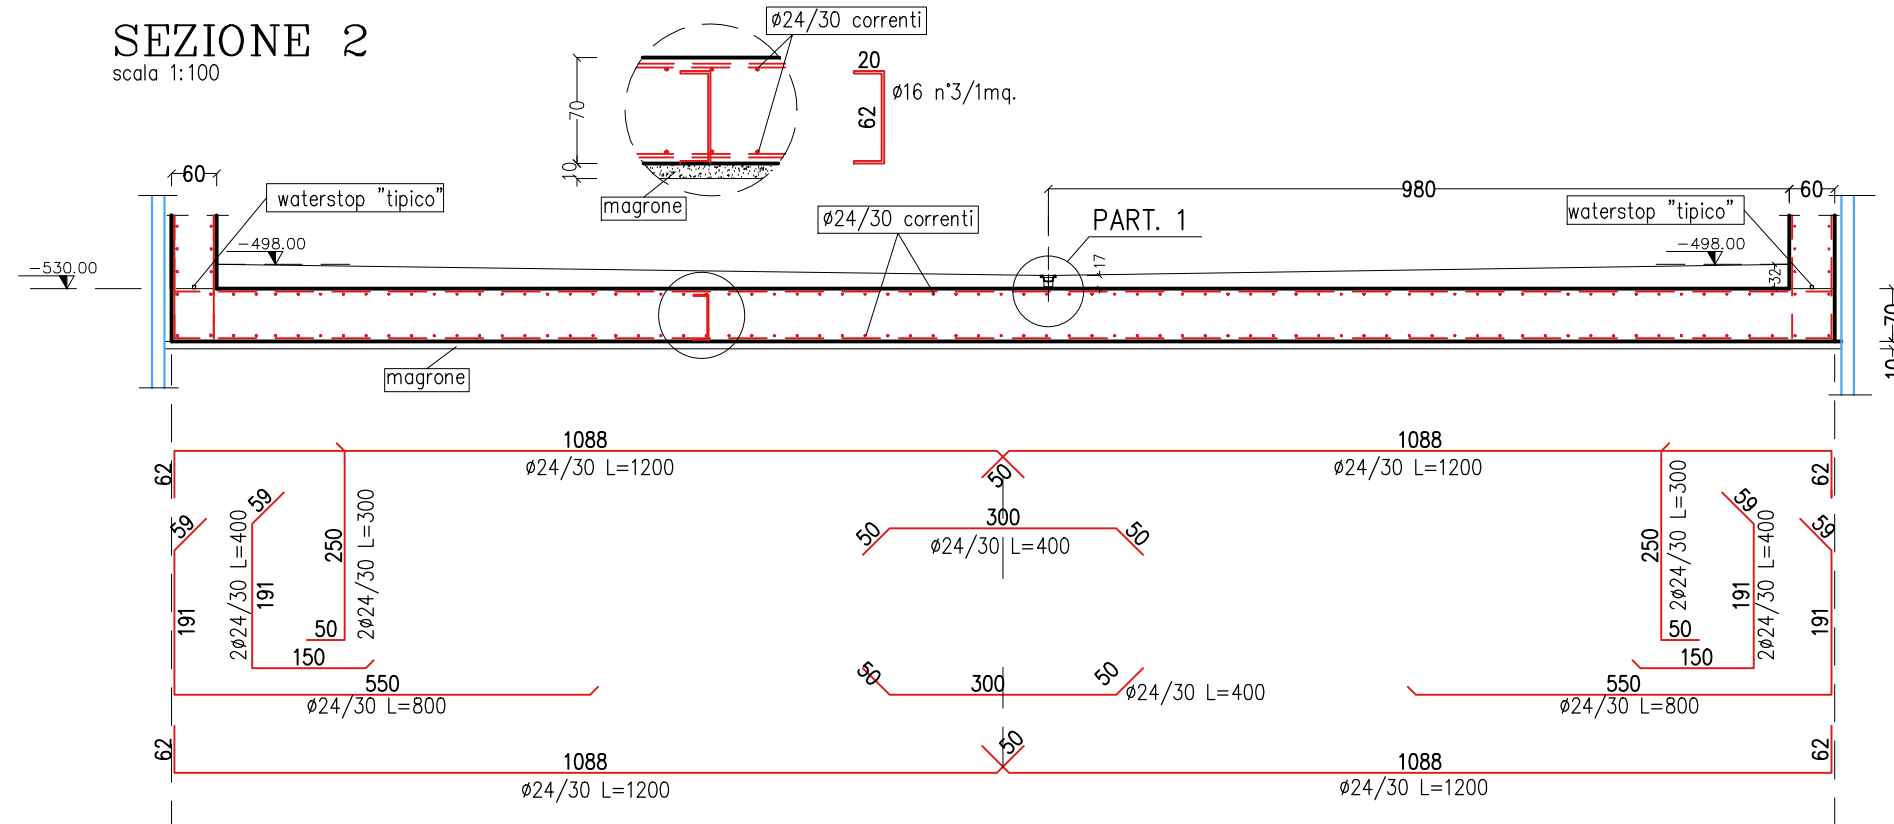


PART. 1 - vedi anche tav. 16

scala 1:50


SEZIONE 3

scala 1:100

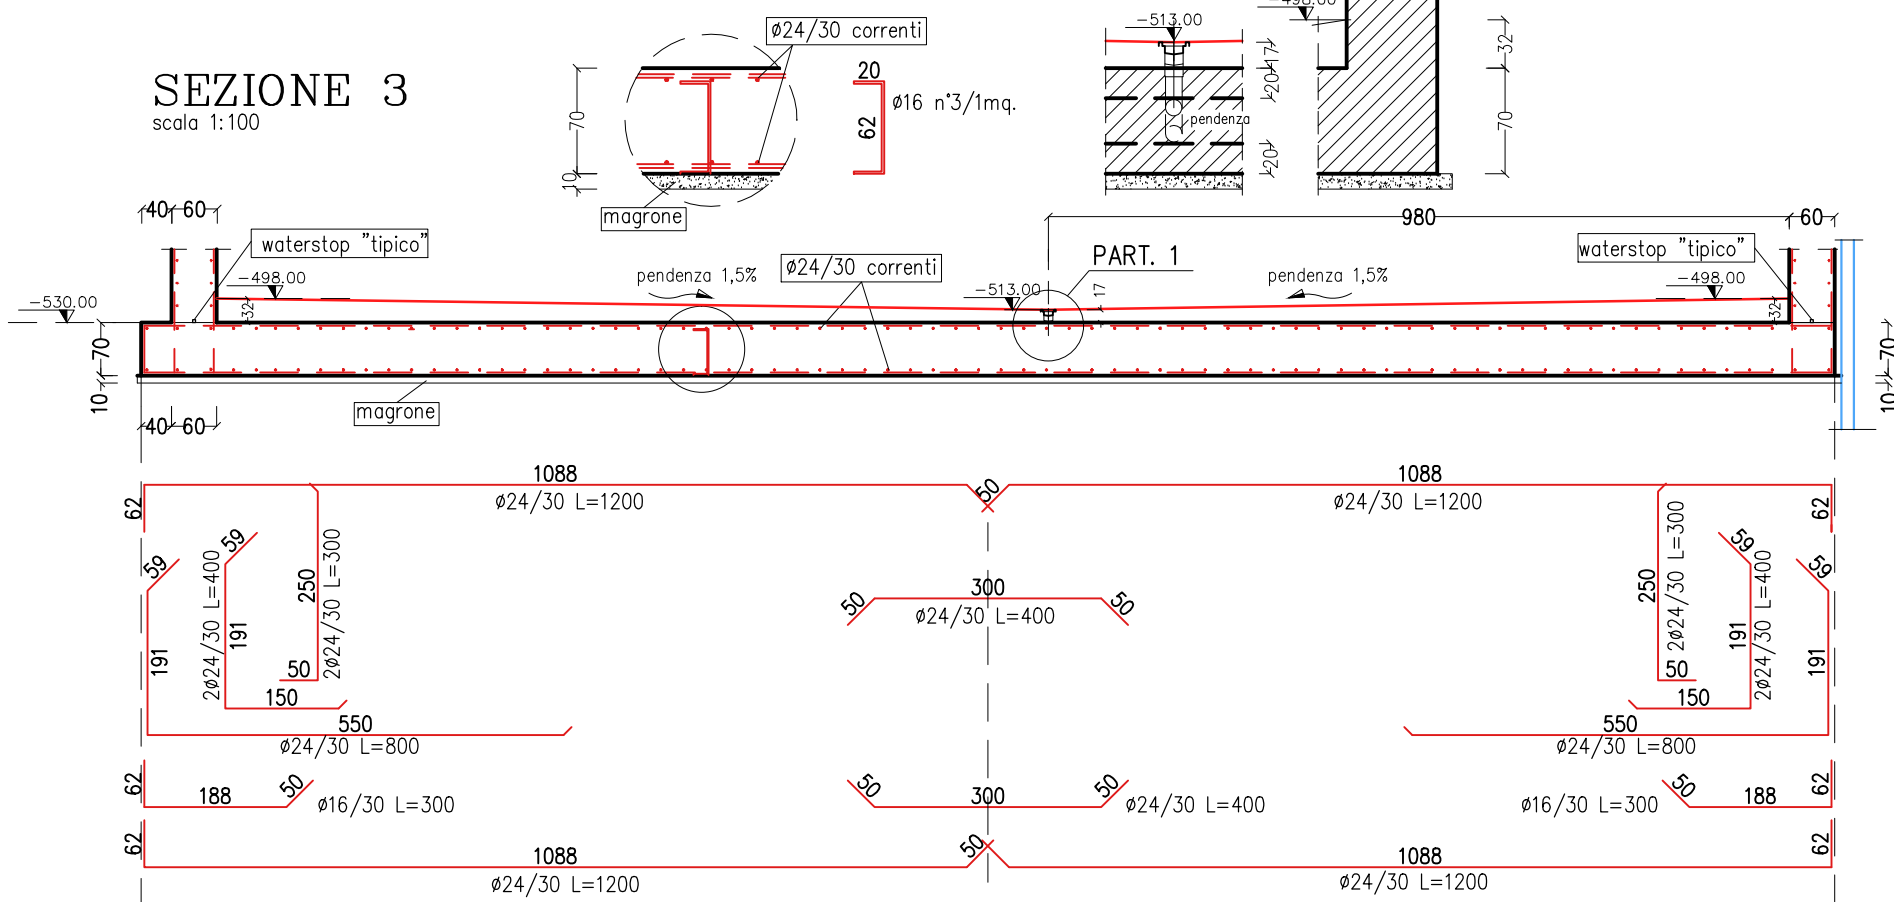


SEZIONE 4b

scala 1:100

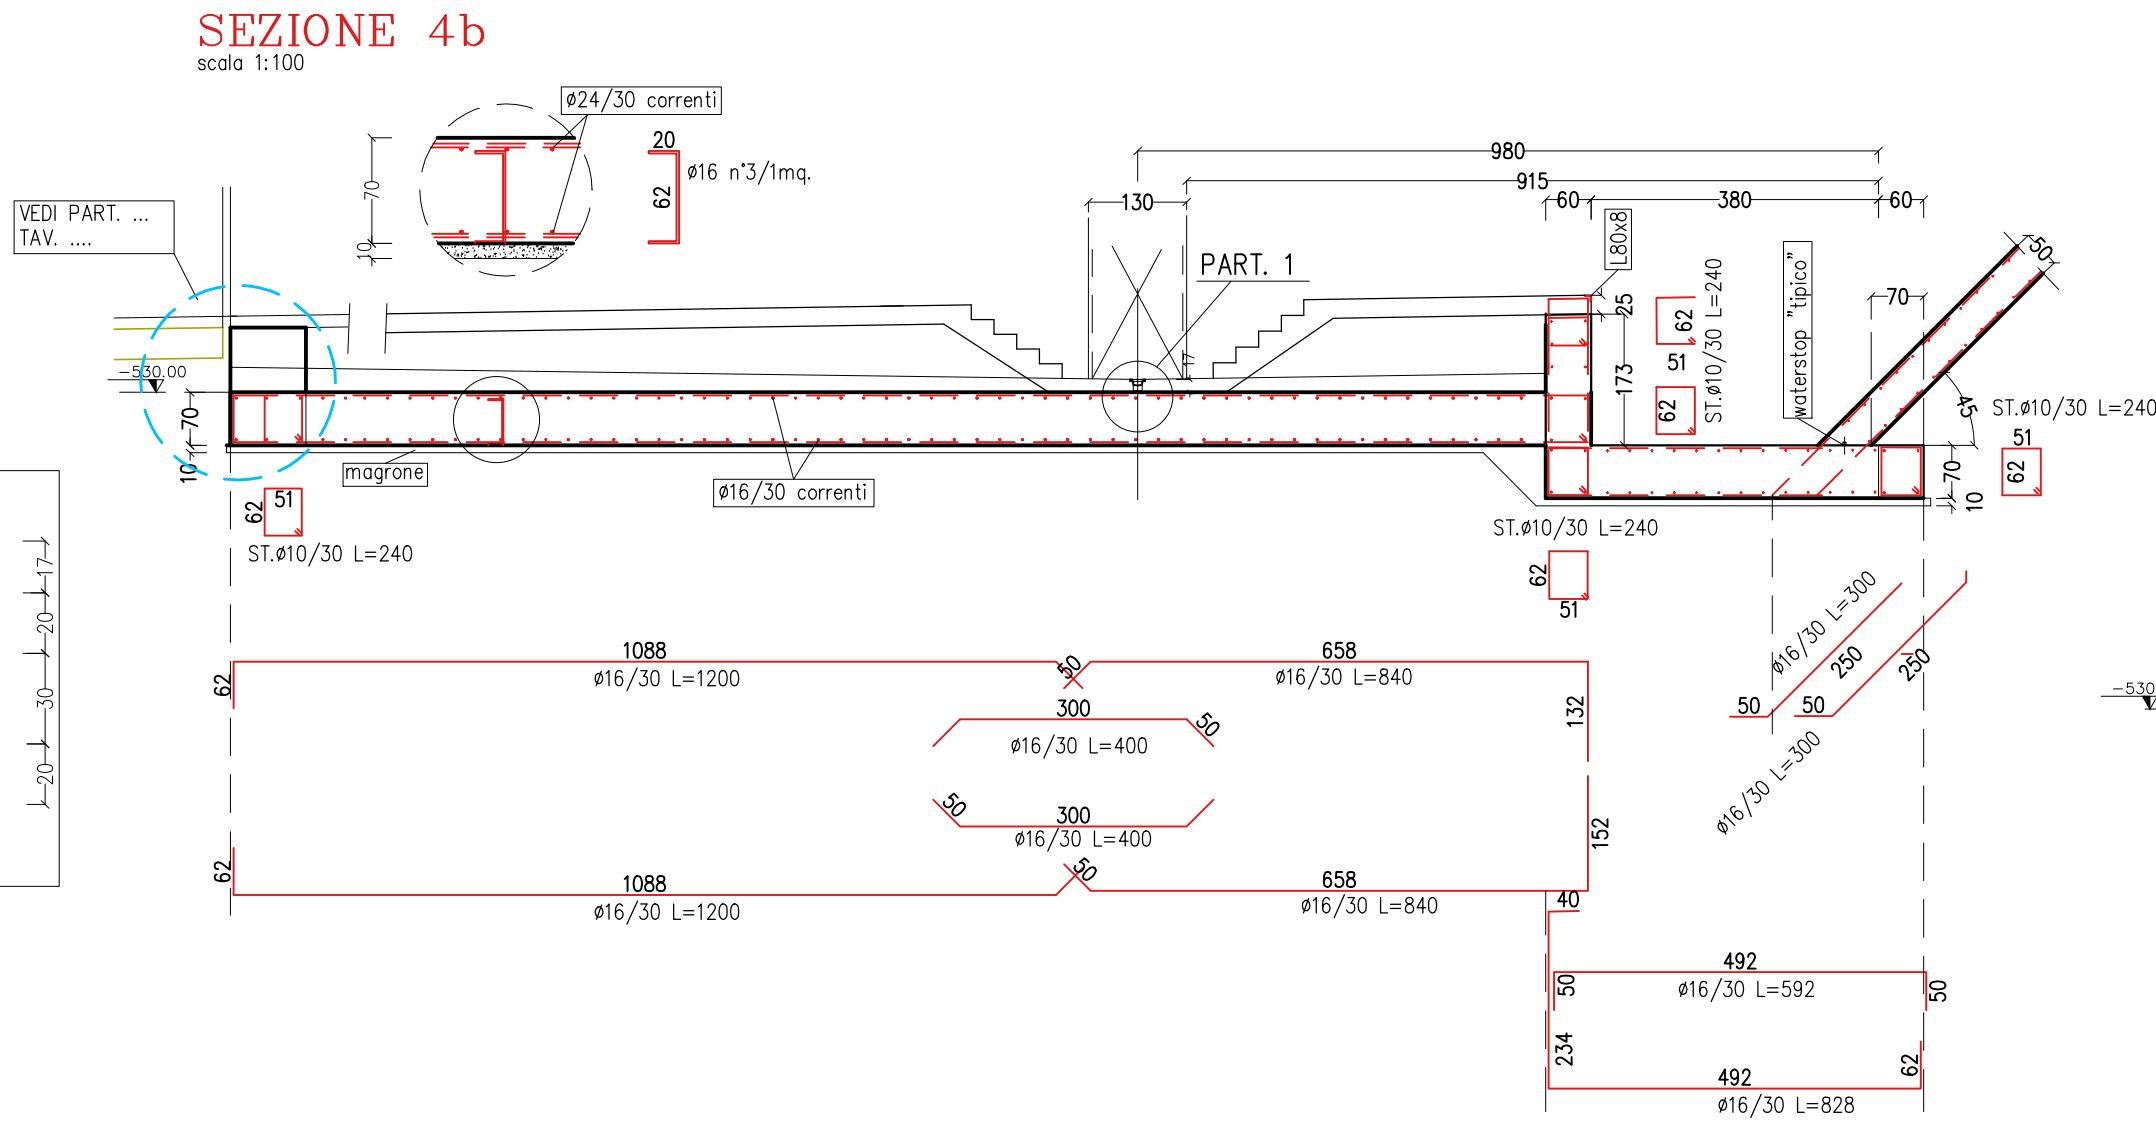


SEZIONE 4a

scala 1:100

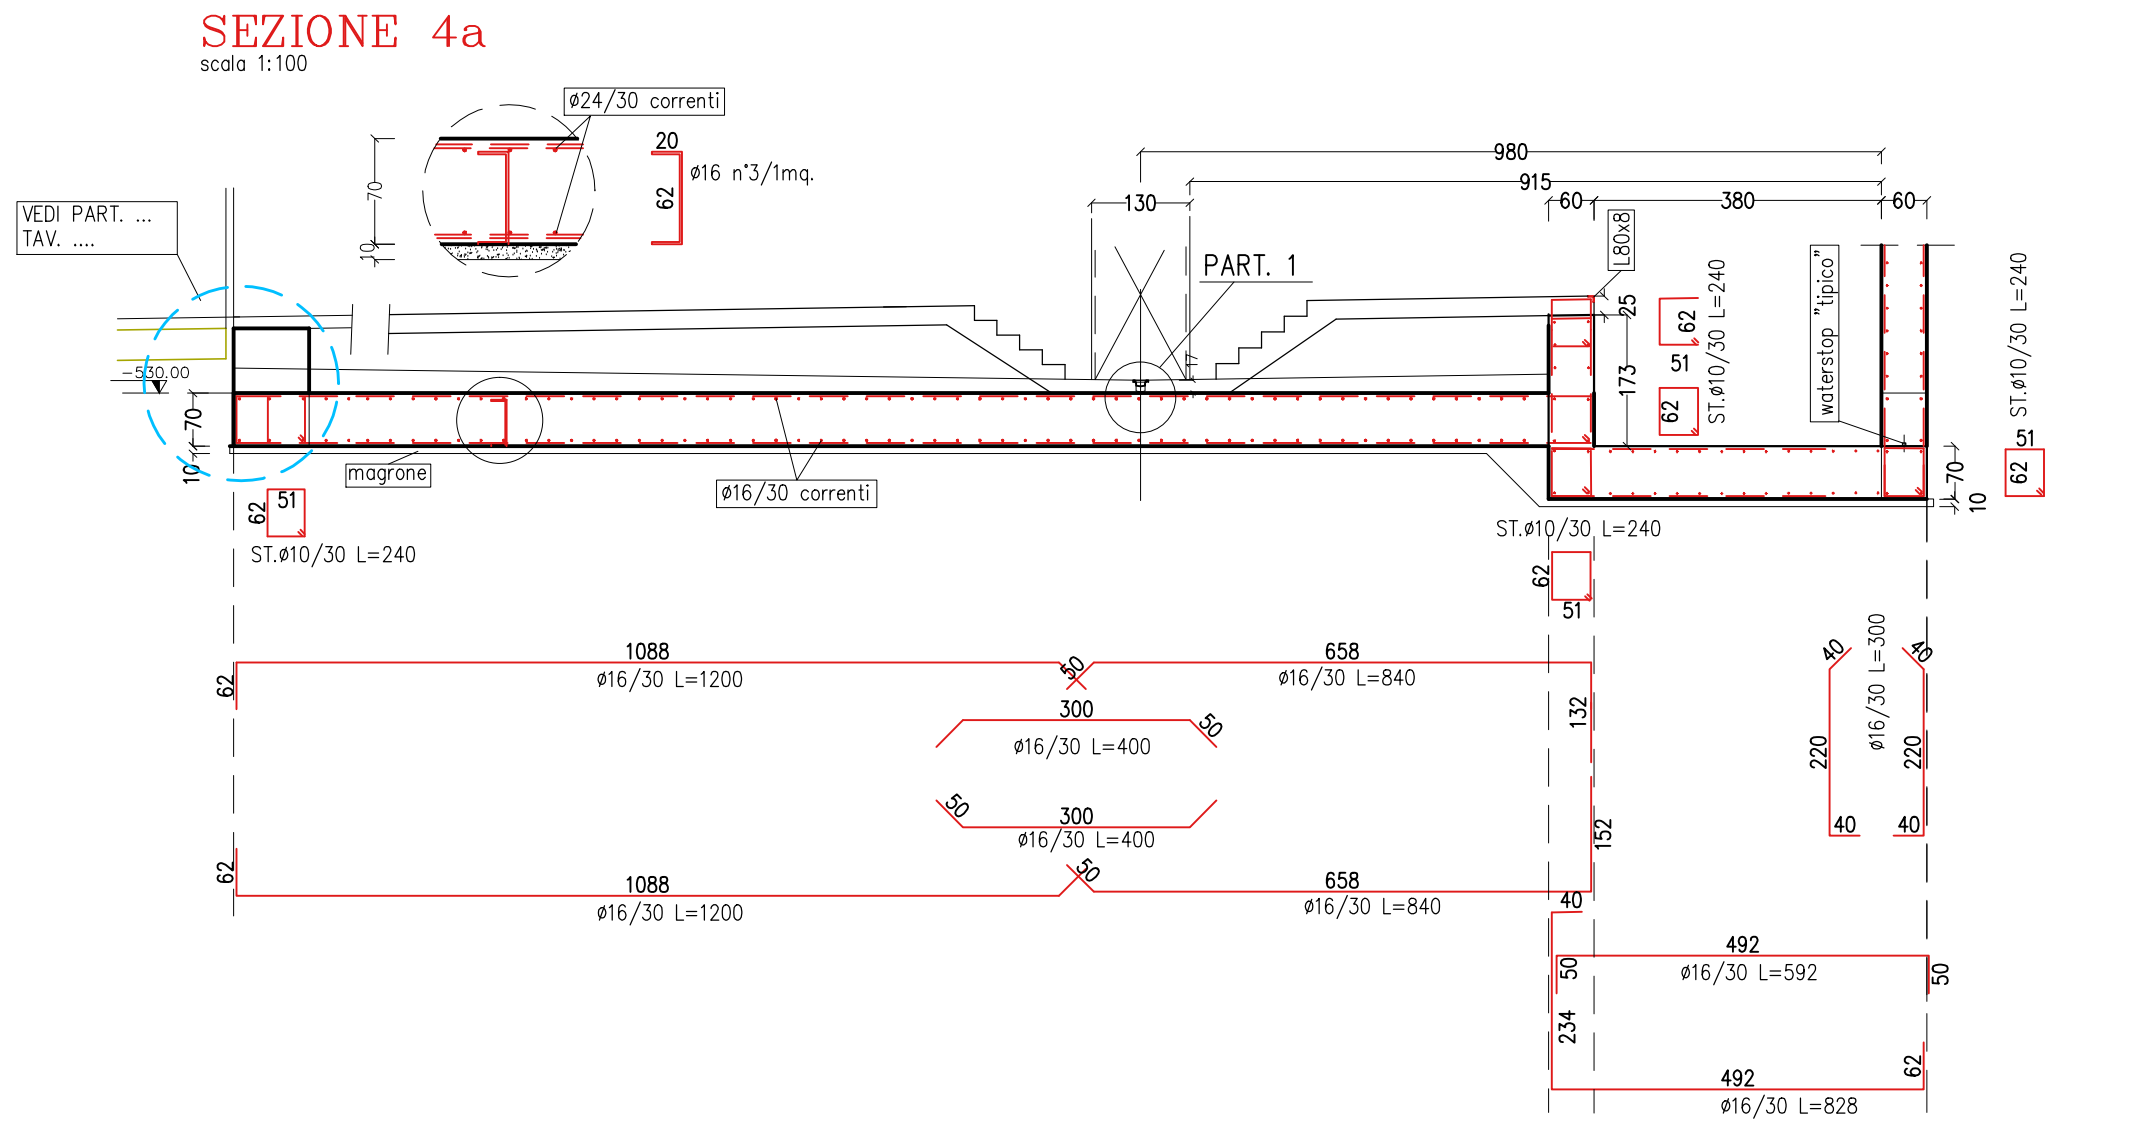


SEZIONE 5

scala 1:100

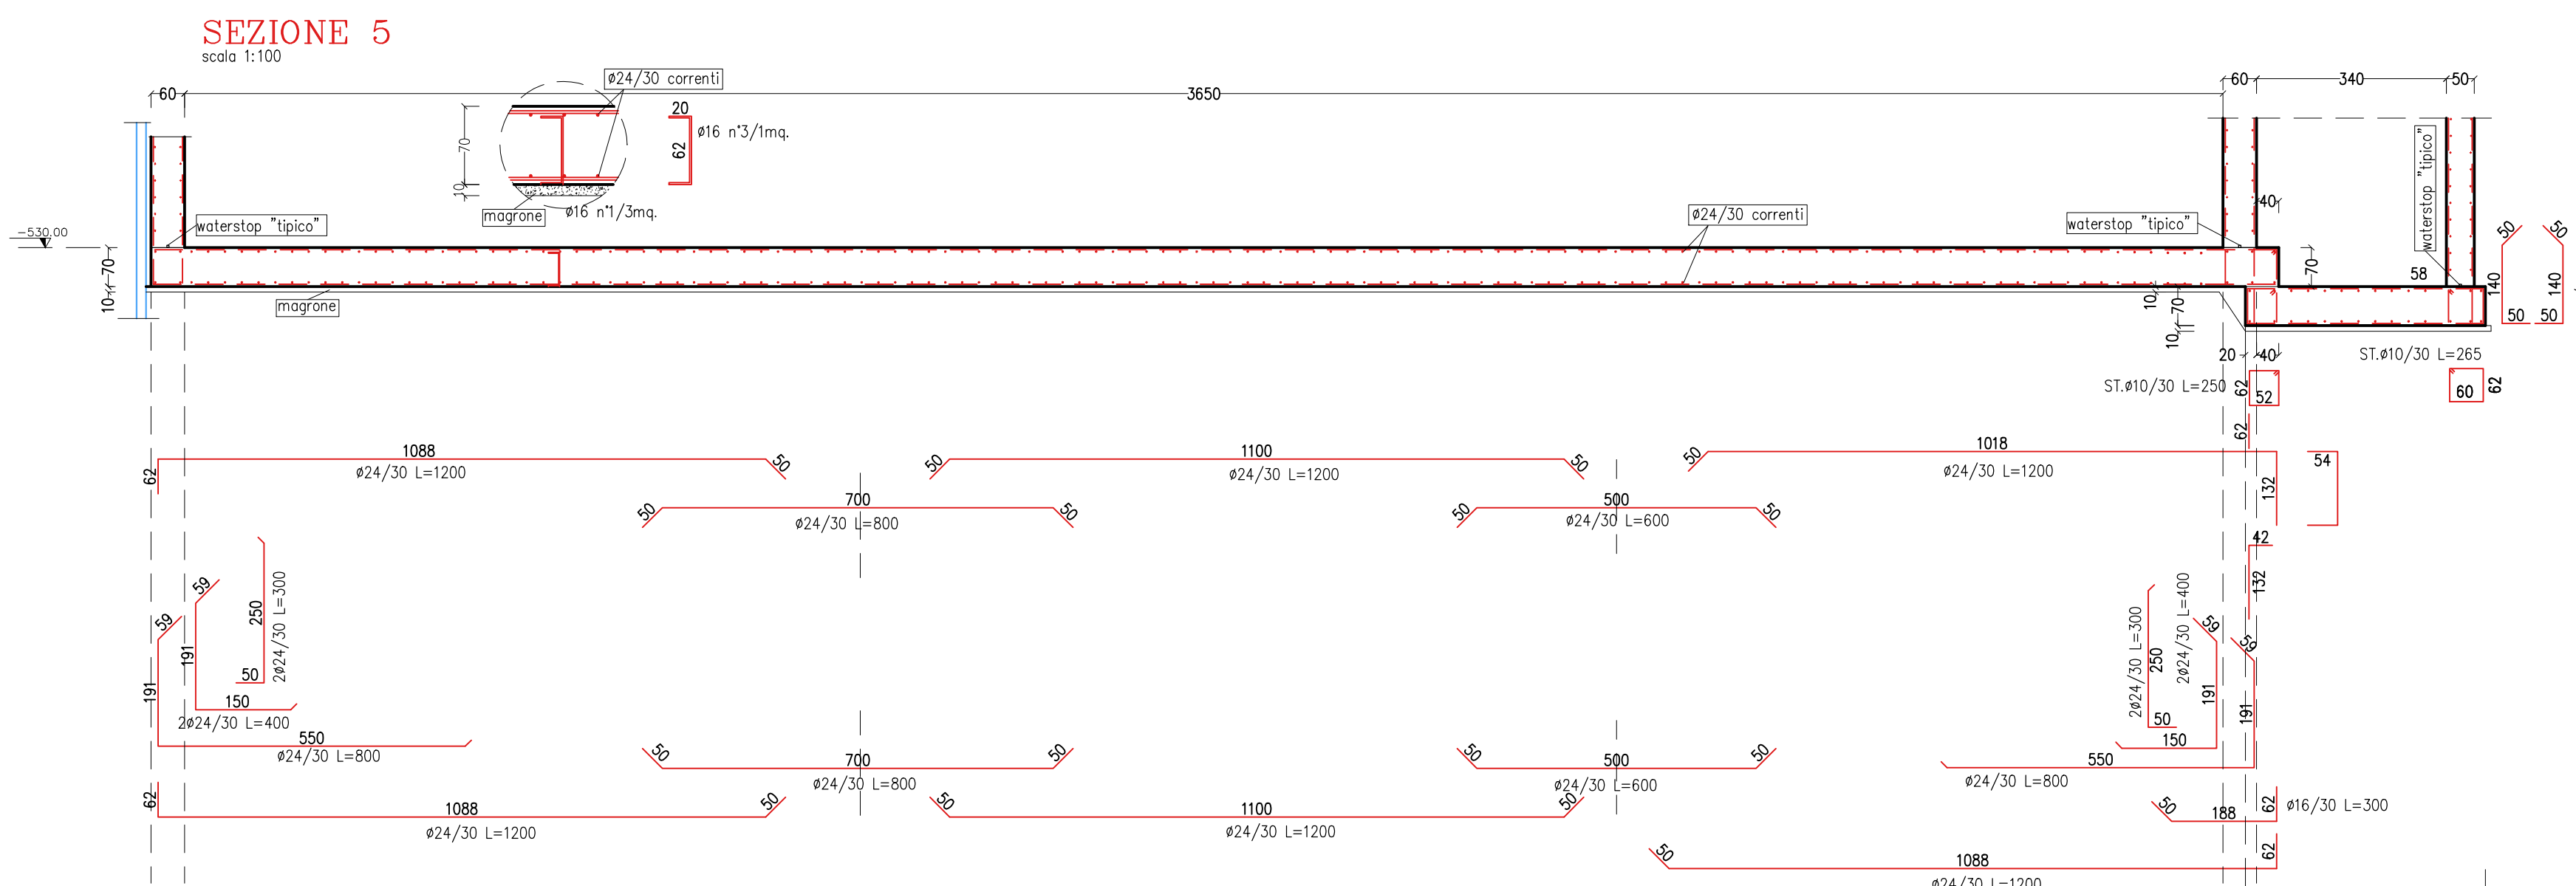


SEZIONE 6

scala 1:100

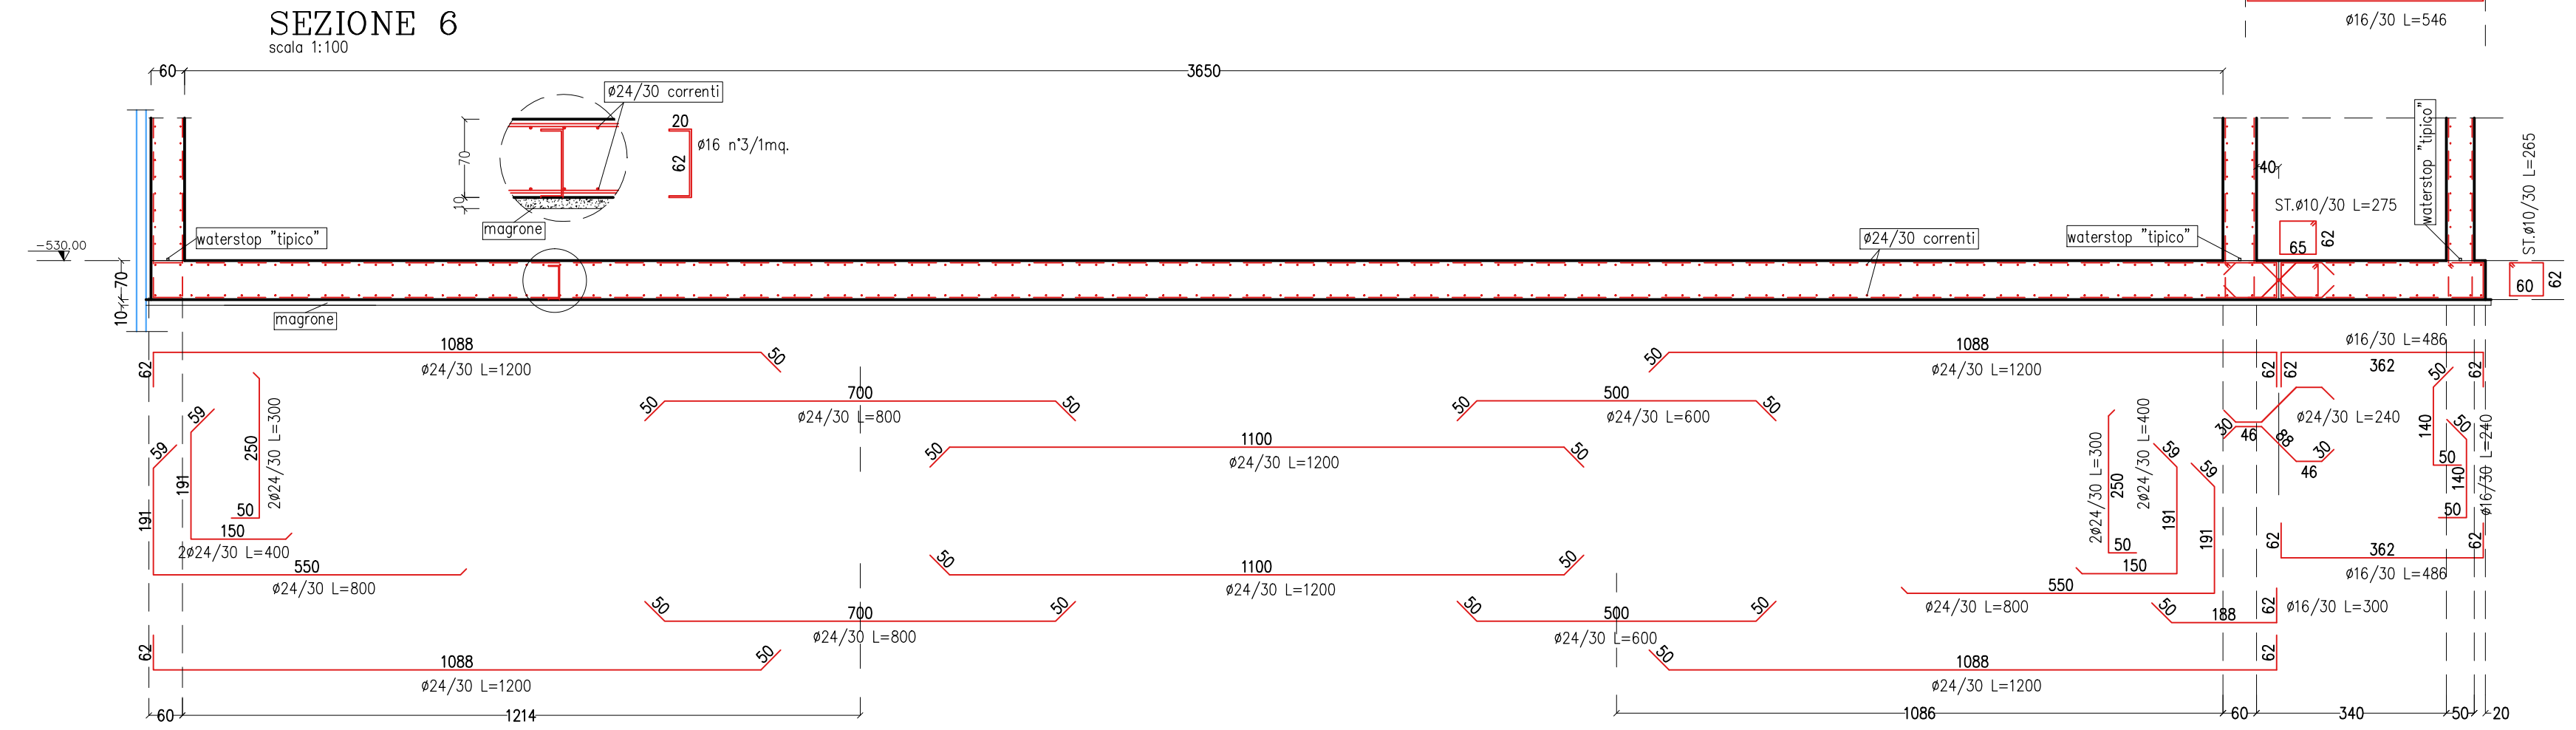


SEZIONE 7

scala 1:100

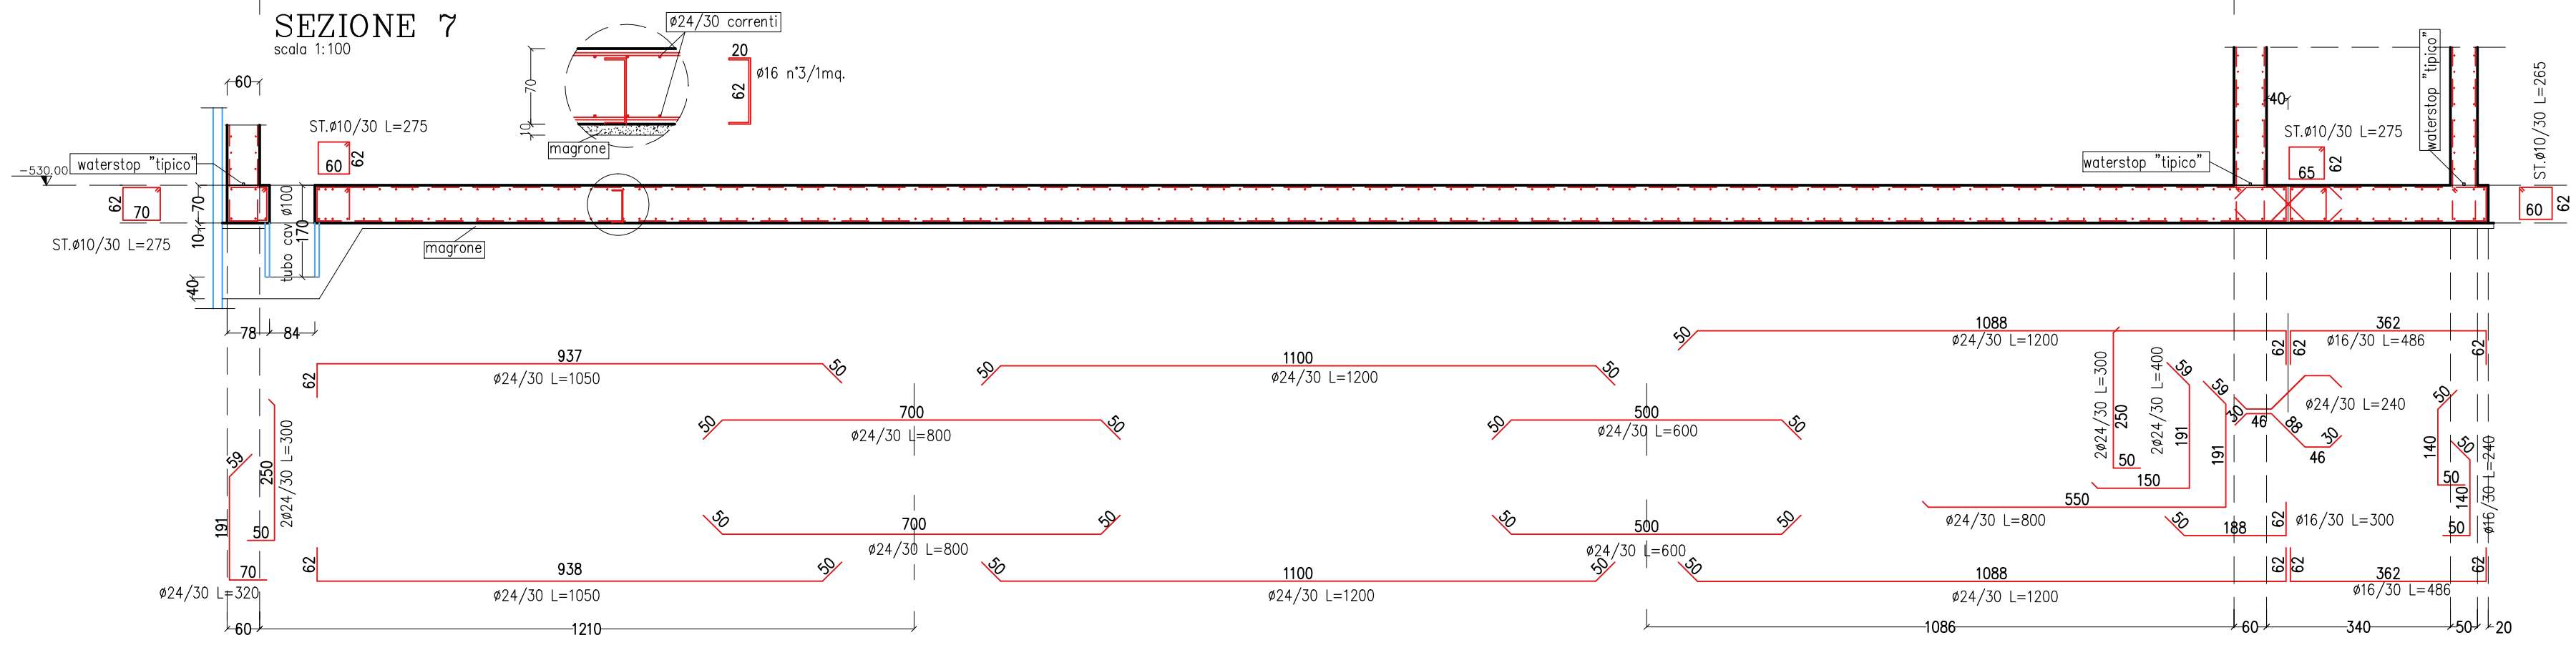


SEZIONE 8

scala 1:100

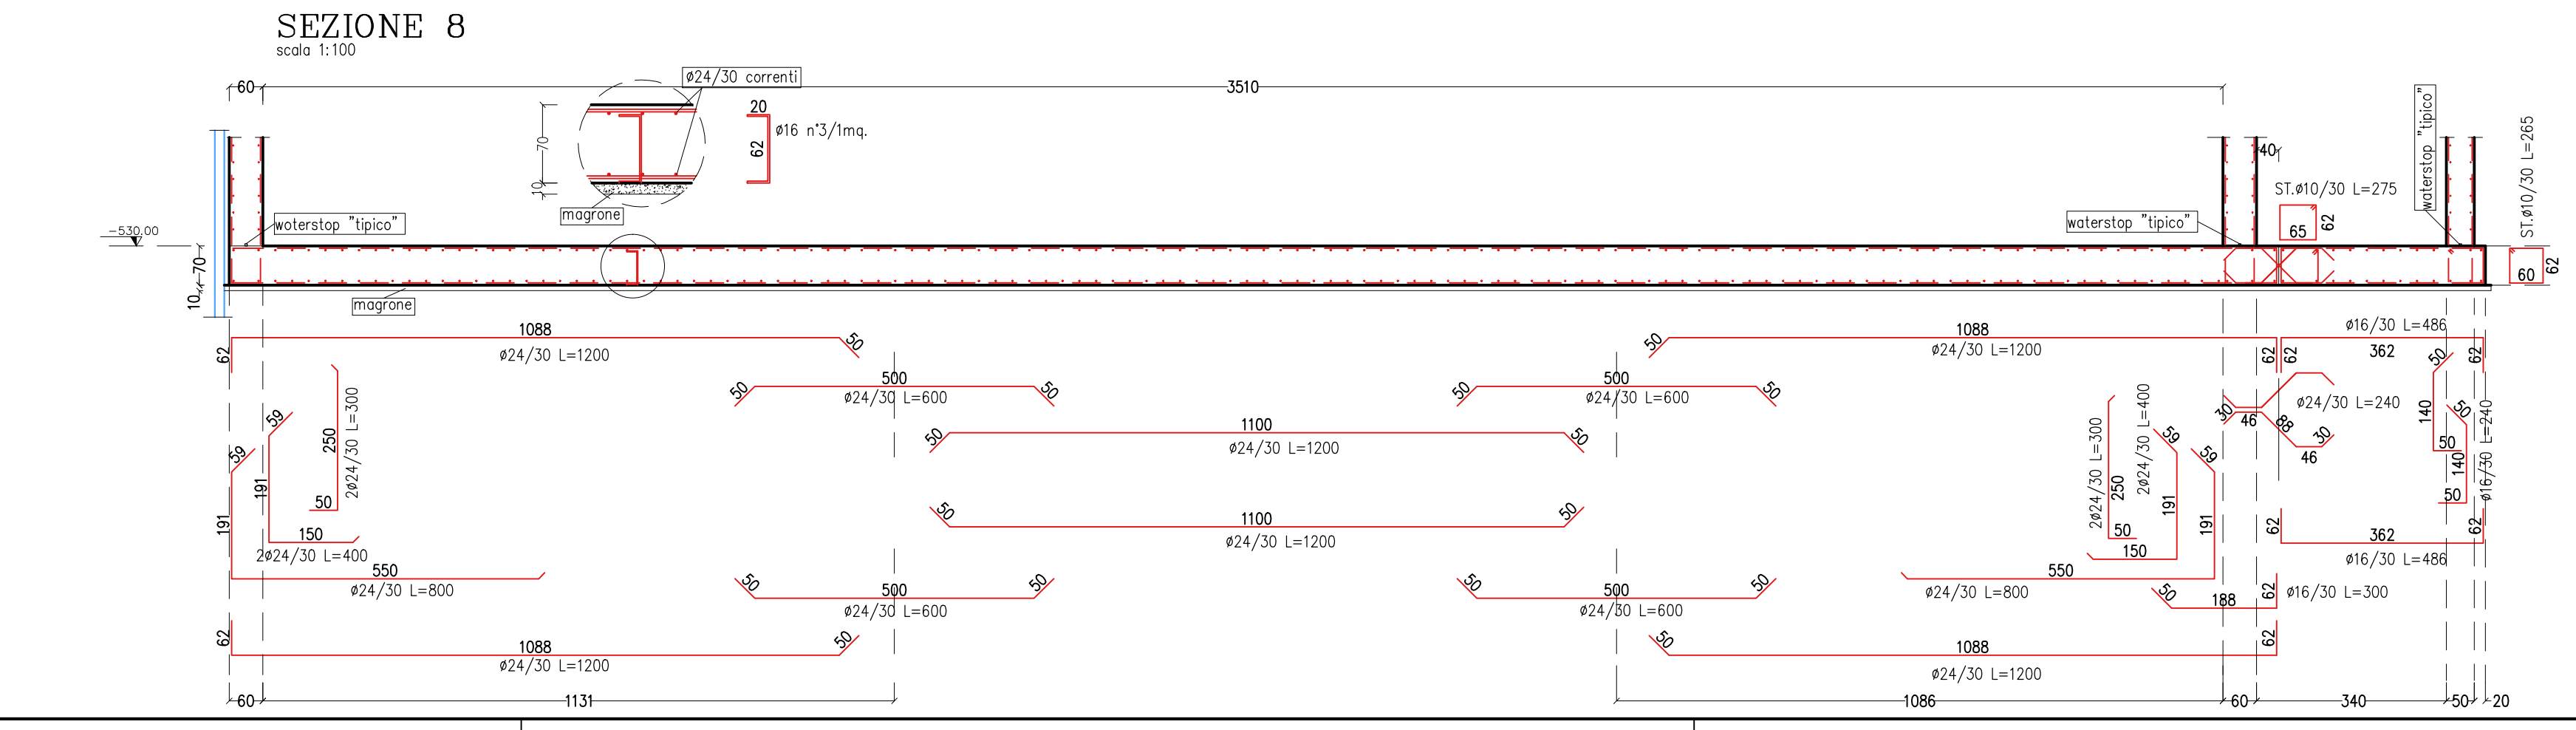


SEZIONE TIPICA

scala 1:50

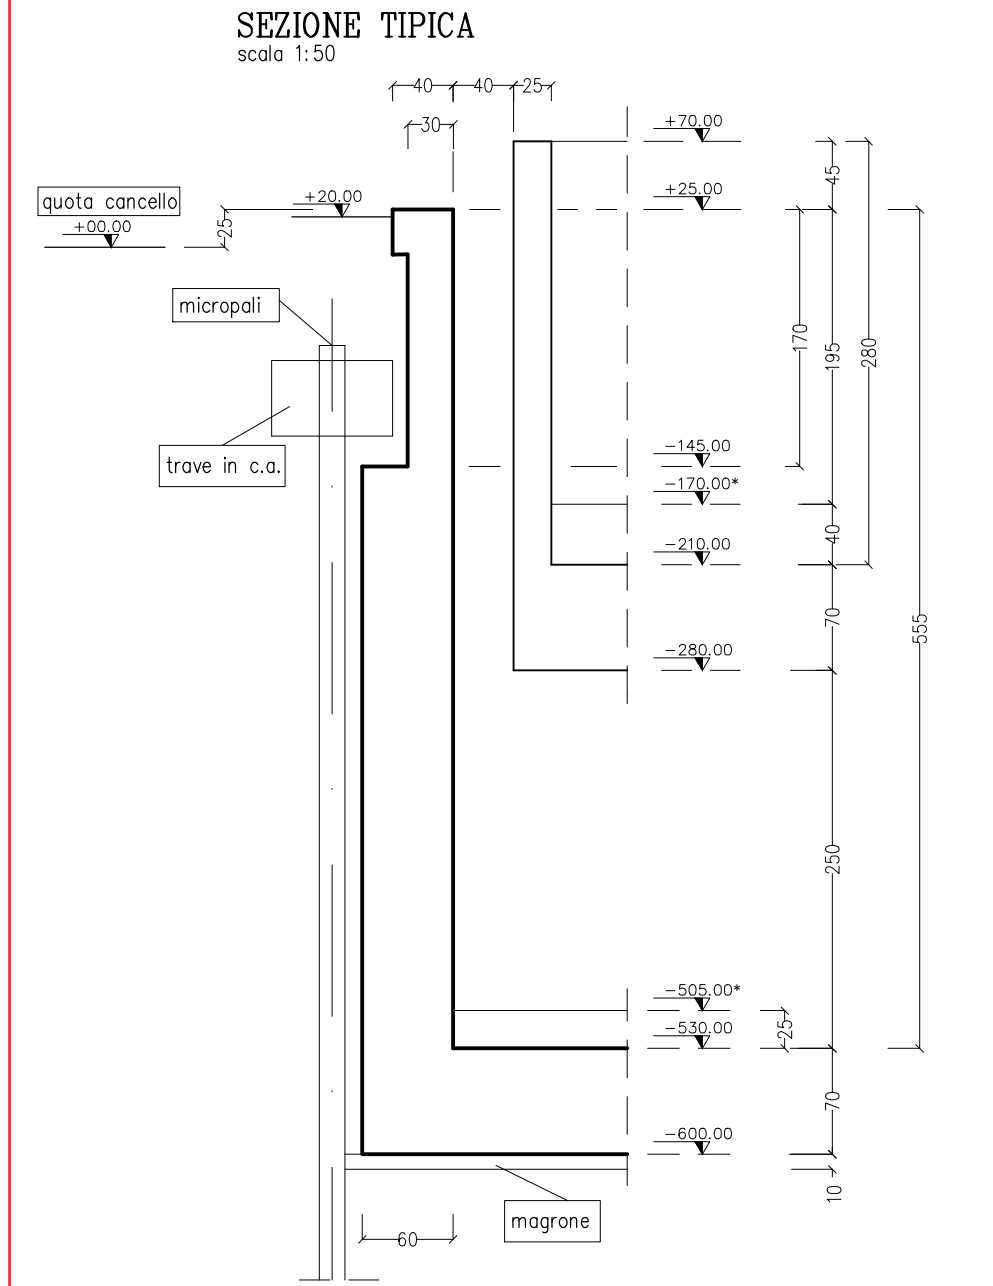

PART. 1 - vedi anche tav. 16

scala 1:25

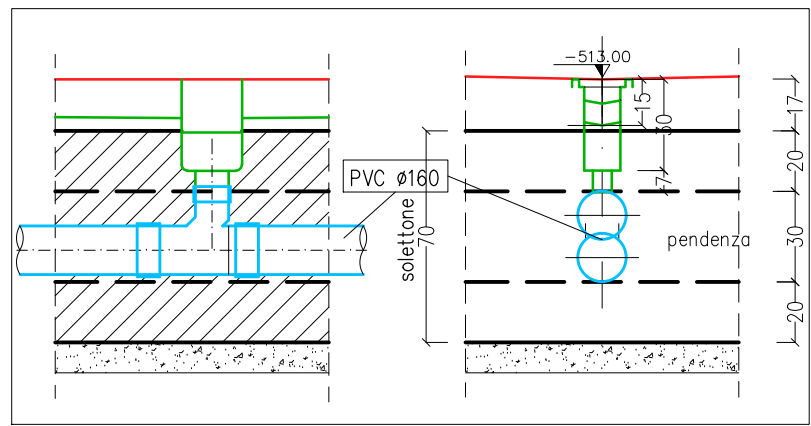

SEZIONE 1

scala 1:100

