


PARTICOLARE CANALE GRIGLIATO


GRIGLIA maglia 25x25, piatto portante 25x2, piatto coll. 10x

Sez. A-A

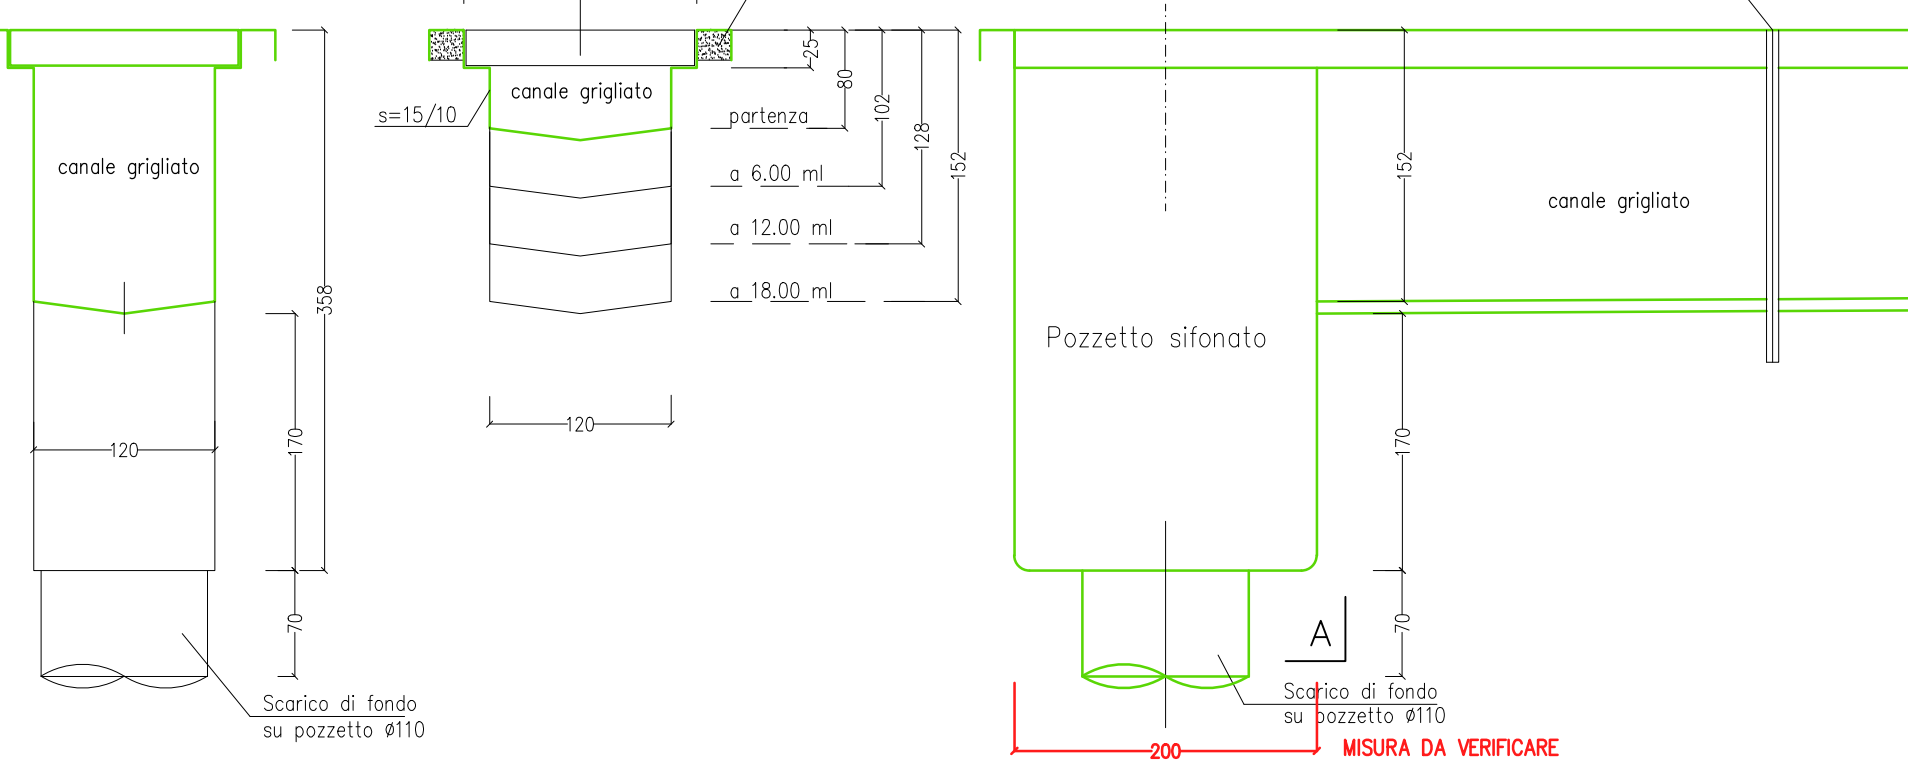

SEZIONE TIPICA

scale 1:10

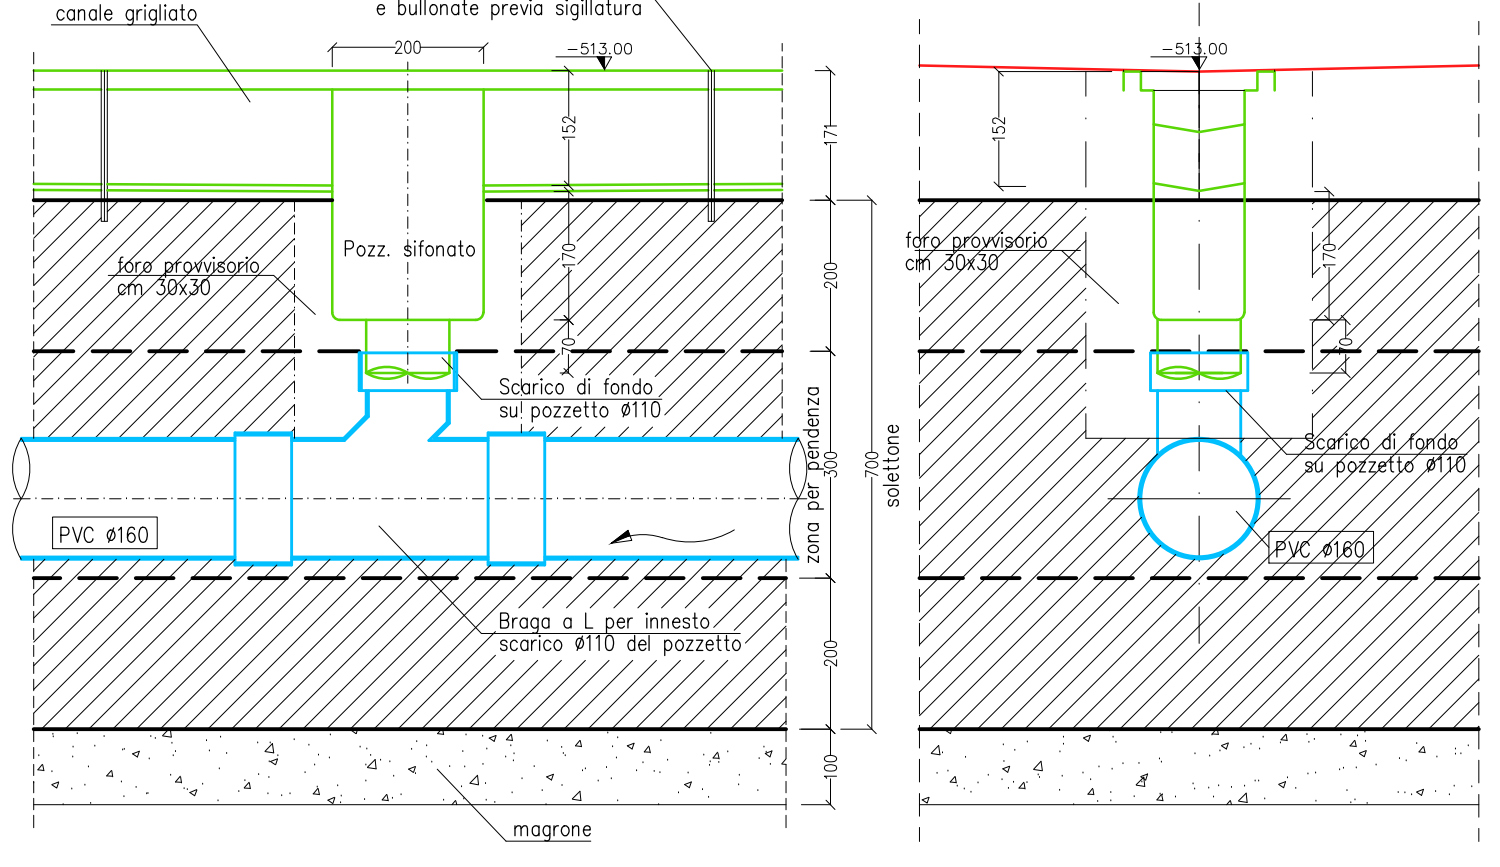

SEZIONE TIPICA

scala 1:25

