



<p><i>Studio Ingegneria civile</i>  <i>Dott. Ing. Luigi De Poi</i></p> <p>Piazza Duca D'Aosta n. 2  <b>CONEGLIANO (TV)</b>  C.F. DPE LGU 42B26 L856Z  P.I. 00521540260  TEL. 0438 / 35514  FAX 0438 / 35514  E. mail: <a href="mailto:ingegnerialuigidepoi@virgilio.it">ingegnerialuigidepoi@virgilio.it</a></p>	<p><i>Committente:</i></p> <p><b>CANTINA di CONEGLIANO e VITTORIO VENETO s.a.c. già Cantina Sociale Cooperativa di Vittorio Veneto</b></p> <p><i>Opera:</i></p> <p style="text-align: center;"><b>RISTRUTTURAZIONE CON AMPLIAMENTO art.2 L.R. 32/2013 ( piano casa ) 1° VARIANTE</b></p> <p style="text-align: center;"><b>al prog. di ristrutturazione ed ampliamento di fabbricato ad uso spumantificio (p.c. 232 15/11/12)</b></p> <p><i>Oggetto:</i></p> <p style="text-align: center;"><b>LUCERNARIO SERRAMENTI P. EST SERRAMENTI P. OVEST</b></p>	<p><i>Tavola n. :</i></p> <p style="text-align: right;"><b>3/A</b></p> <p><i>Scala:</i> vedi grafici</p> <p><i>Controllo:</i></p> <p><i>Disegnato da:</i></p> <p><i>Note:</i></p> <p>ACAD :  AutoCAD (R) 2002, Ser. n° 700-50</p>
--	---	---

# PIANTA APERTURE SU LUCERNARIO

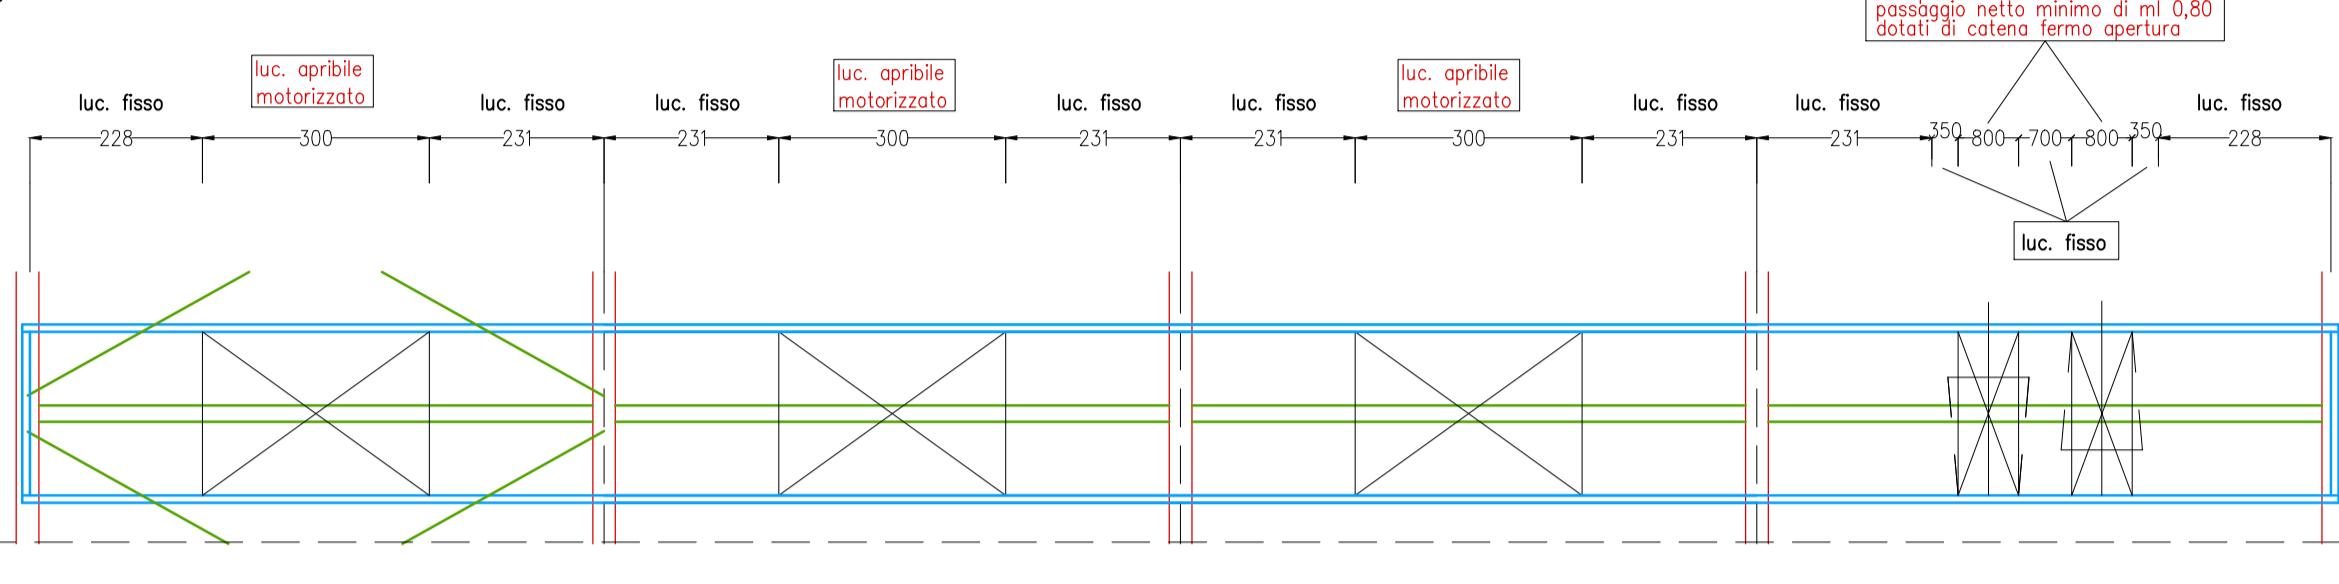


## EZ. LUCERNARIO

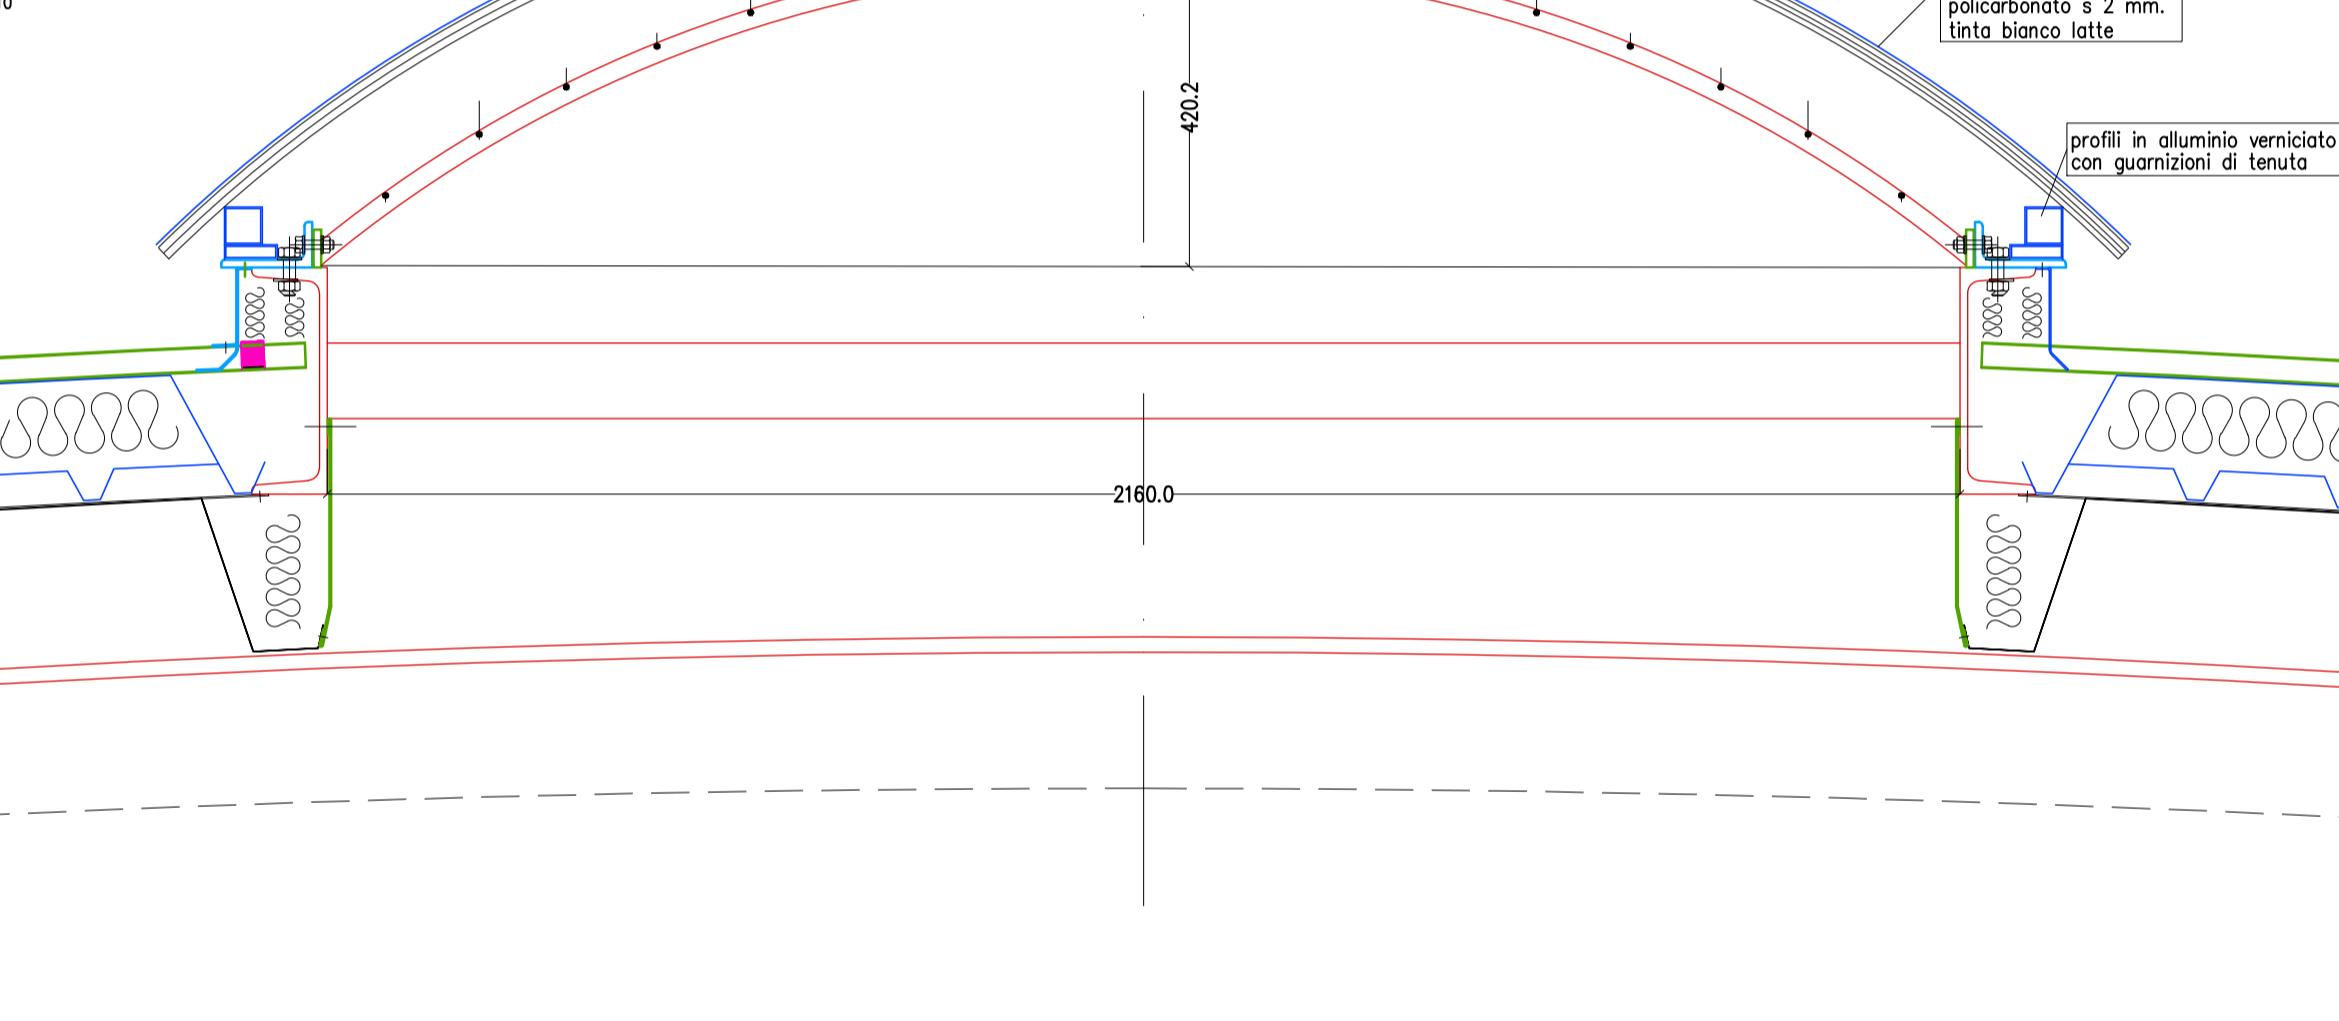


# PROSPETTO OVEST

1:100

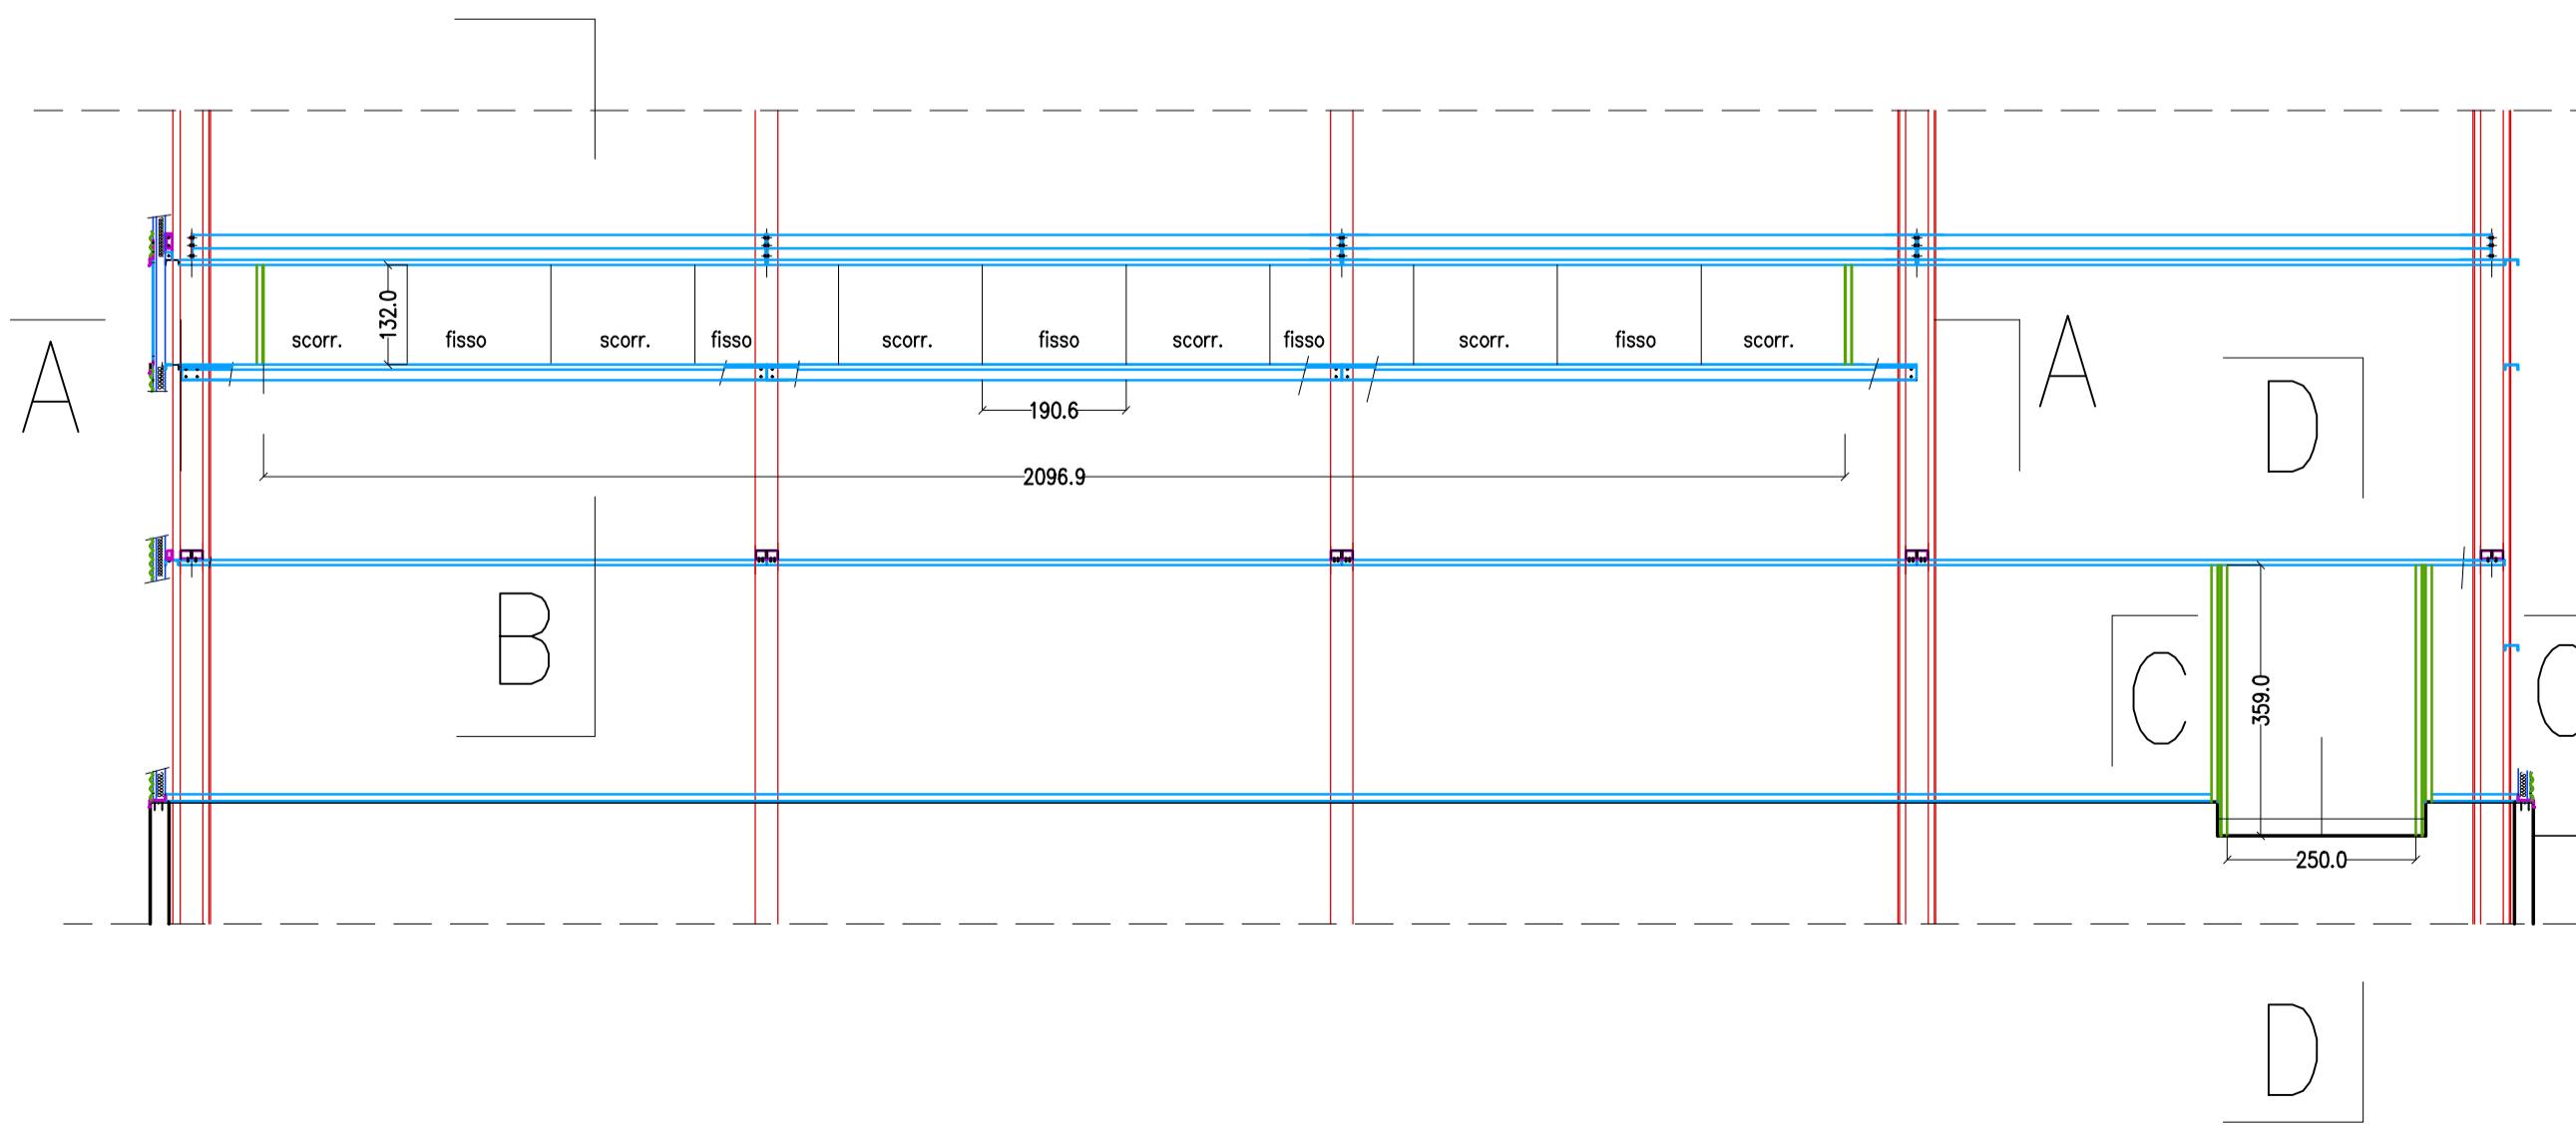


SEZ: C—C

:5

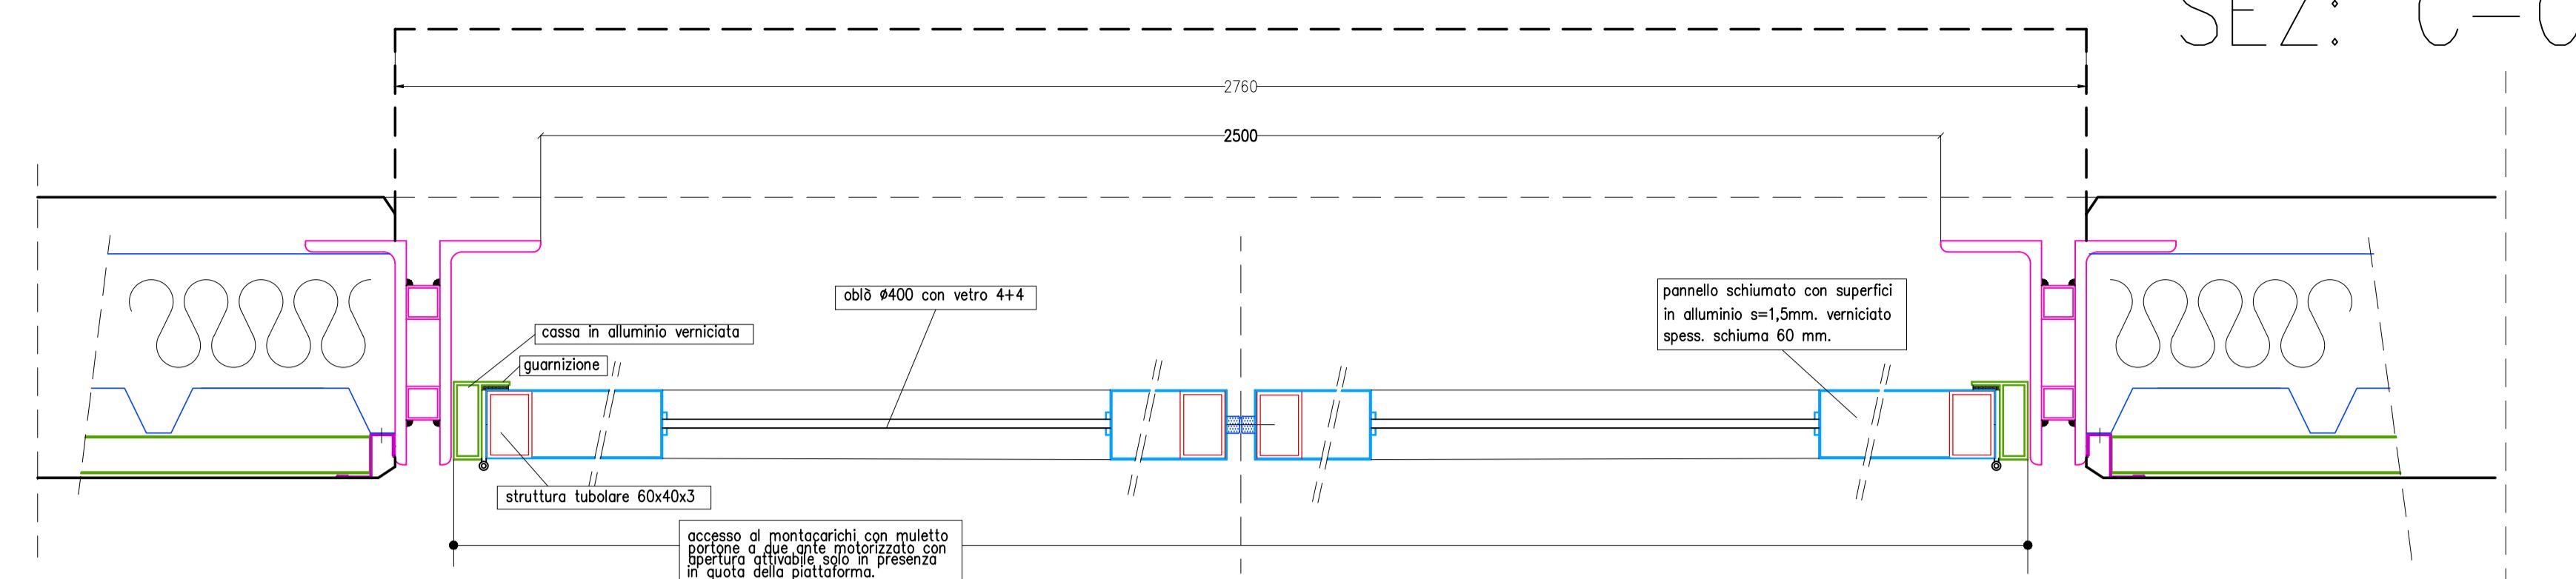


SEZ: D

SEZ: A -

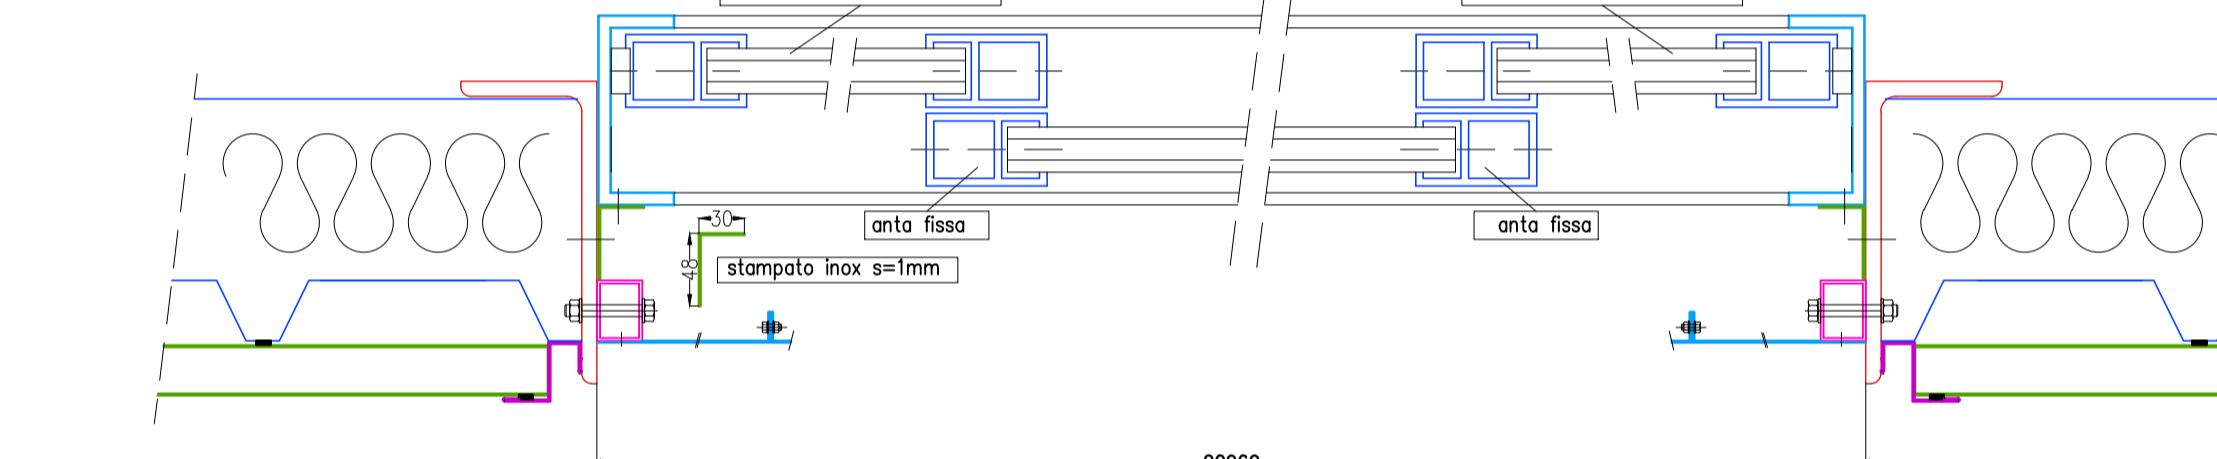

SEZ: B-B

1

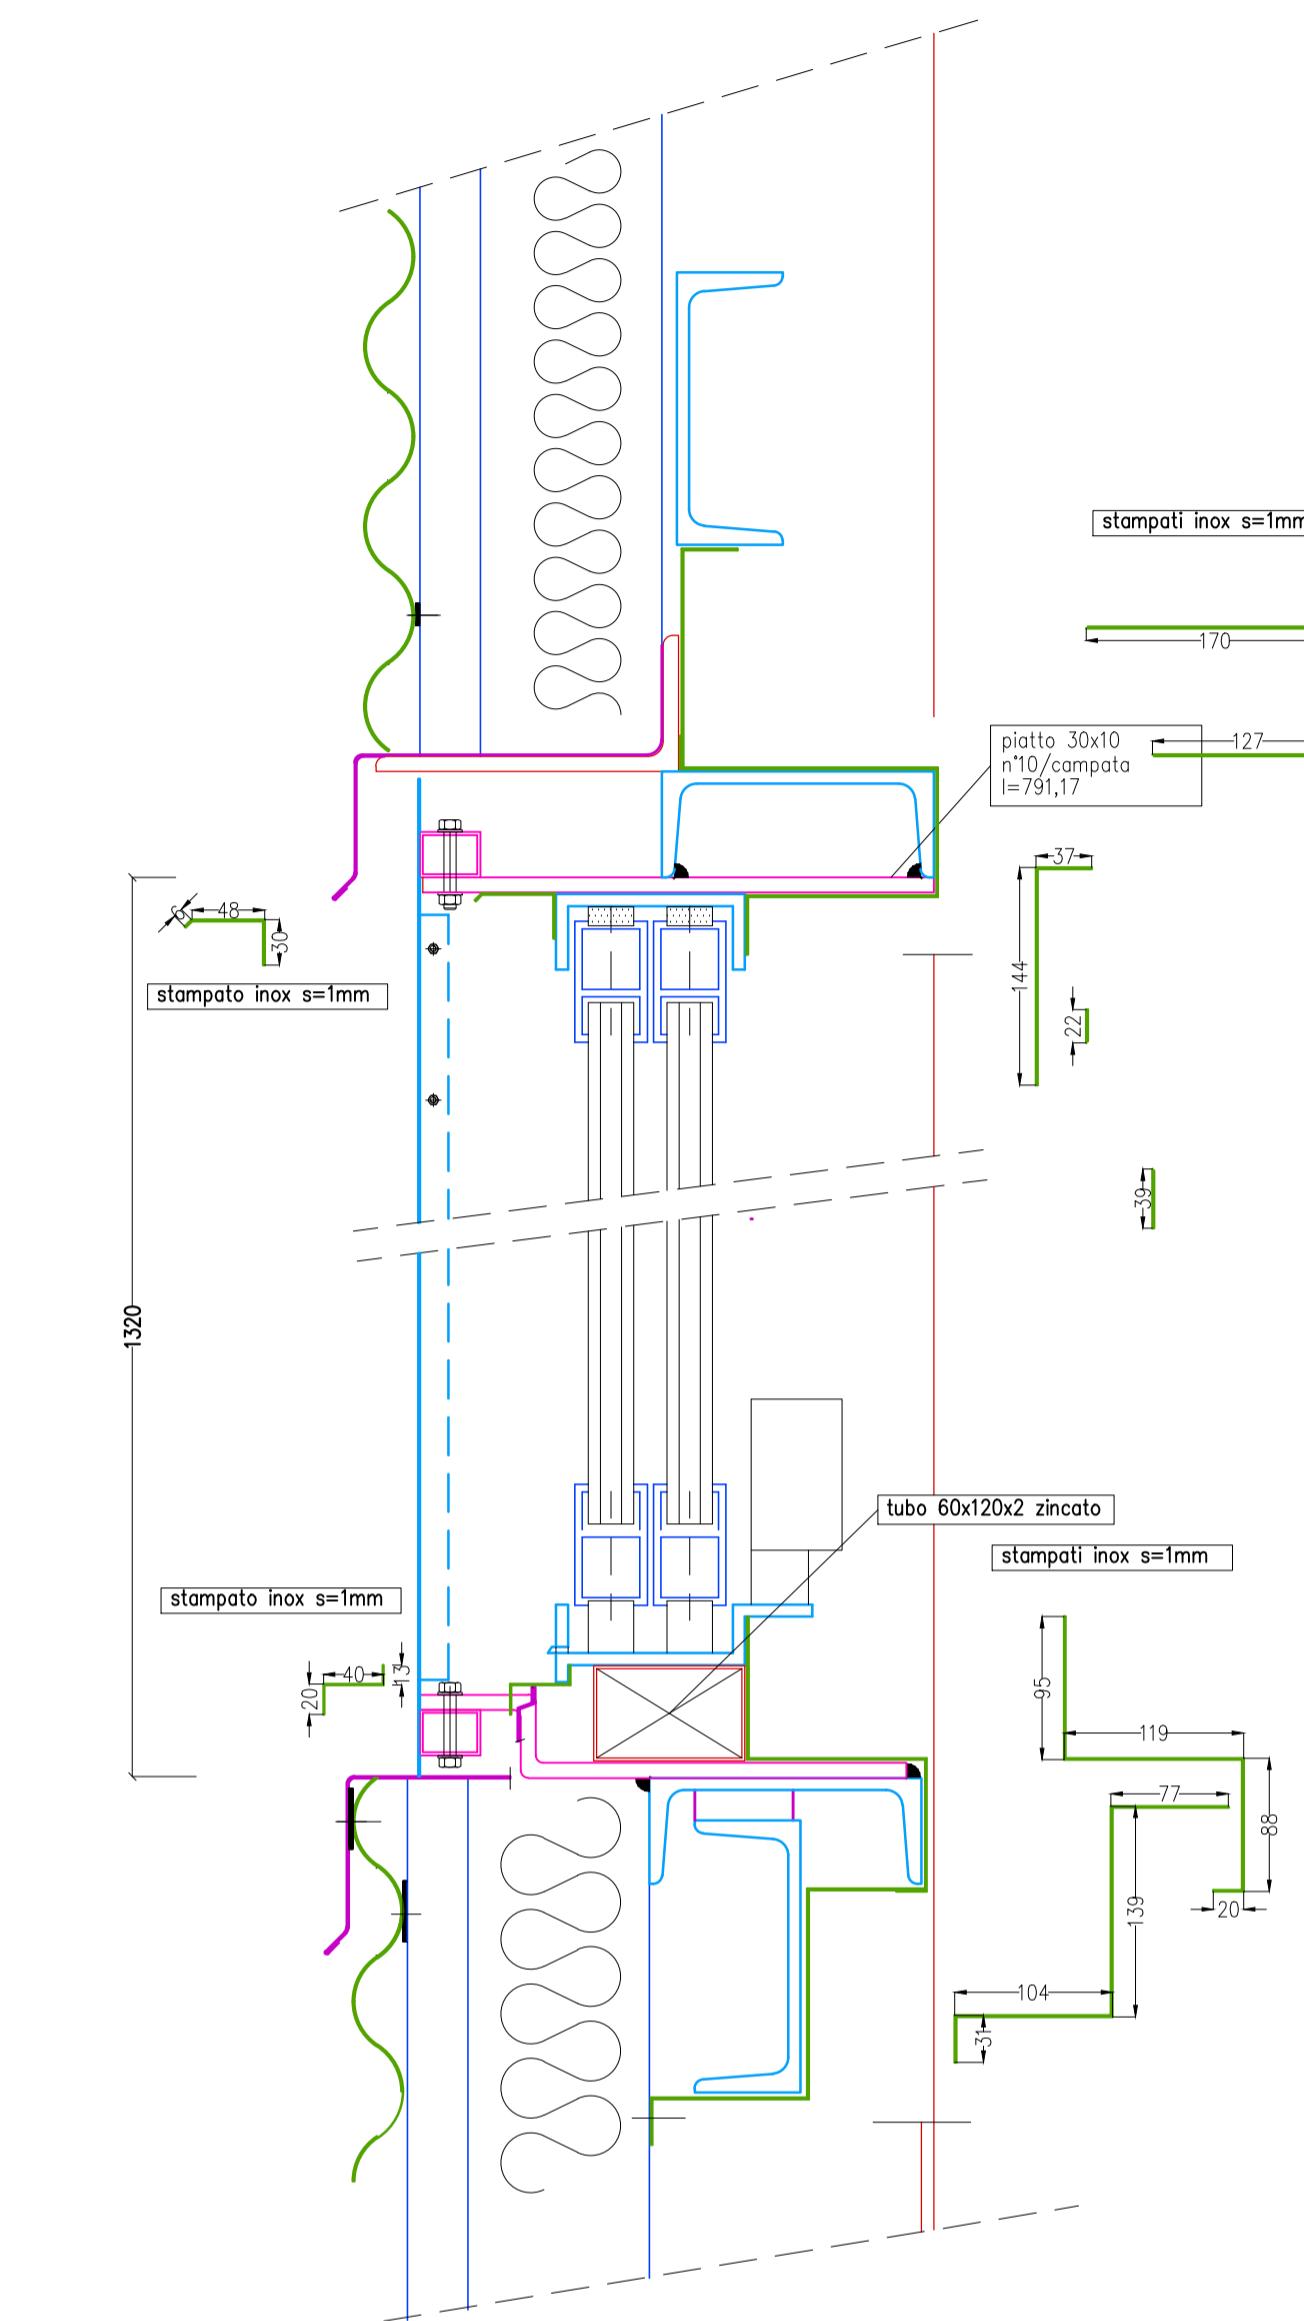

# PROSPETTO EST

1:

