



Studio Ingegneria civile <i>Dott. Ing. Luigi De Poi</i> Piazza Duca D'Aosta n. 2 CONEGLIANO (TV) C.F. 01614280618 (A56Z) P.I. 00521540268 TEL. 0438 / 35514 FAX 0438 / 35514 E. mail: ingegnerluigi@ipoa.virgilio.it	Committente: CANTINA di CONEGLIANO e VITTORIO VENETO s.a.c. già Cantina Sociale Cooperativa di Vittorio Veneto		Tavola n. : 4/A
	Opera: RISTRUTTURAZIONE CON AMPLIAMENTO art.2 L.R. 32/2013 (piano casa) 1° VARIANTE		Scala: vedi grafici Controlli: Disegnato da:
	di prop. di ristrutturazione ed ampliamento di fabbricato (p.c. 232 15/11/72)		Data: 02/12/2016 Data ogg.:
	Oggetto: SERRAMENTI P. SUD		Note:
			ACAD : Autodesk® (R) 2009 Ser. < 3000/5000


SEZ: A-A
1:5

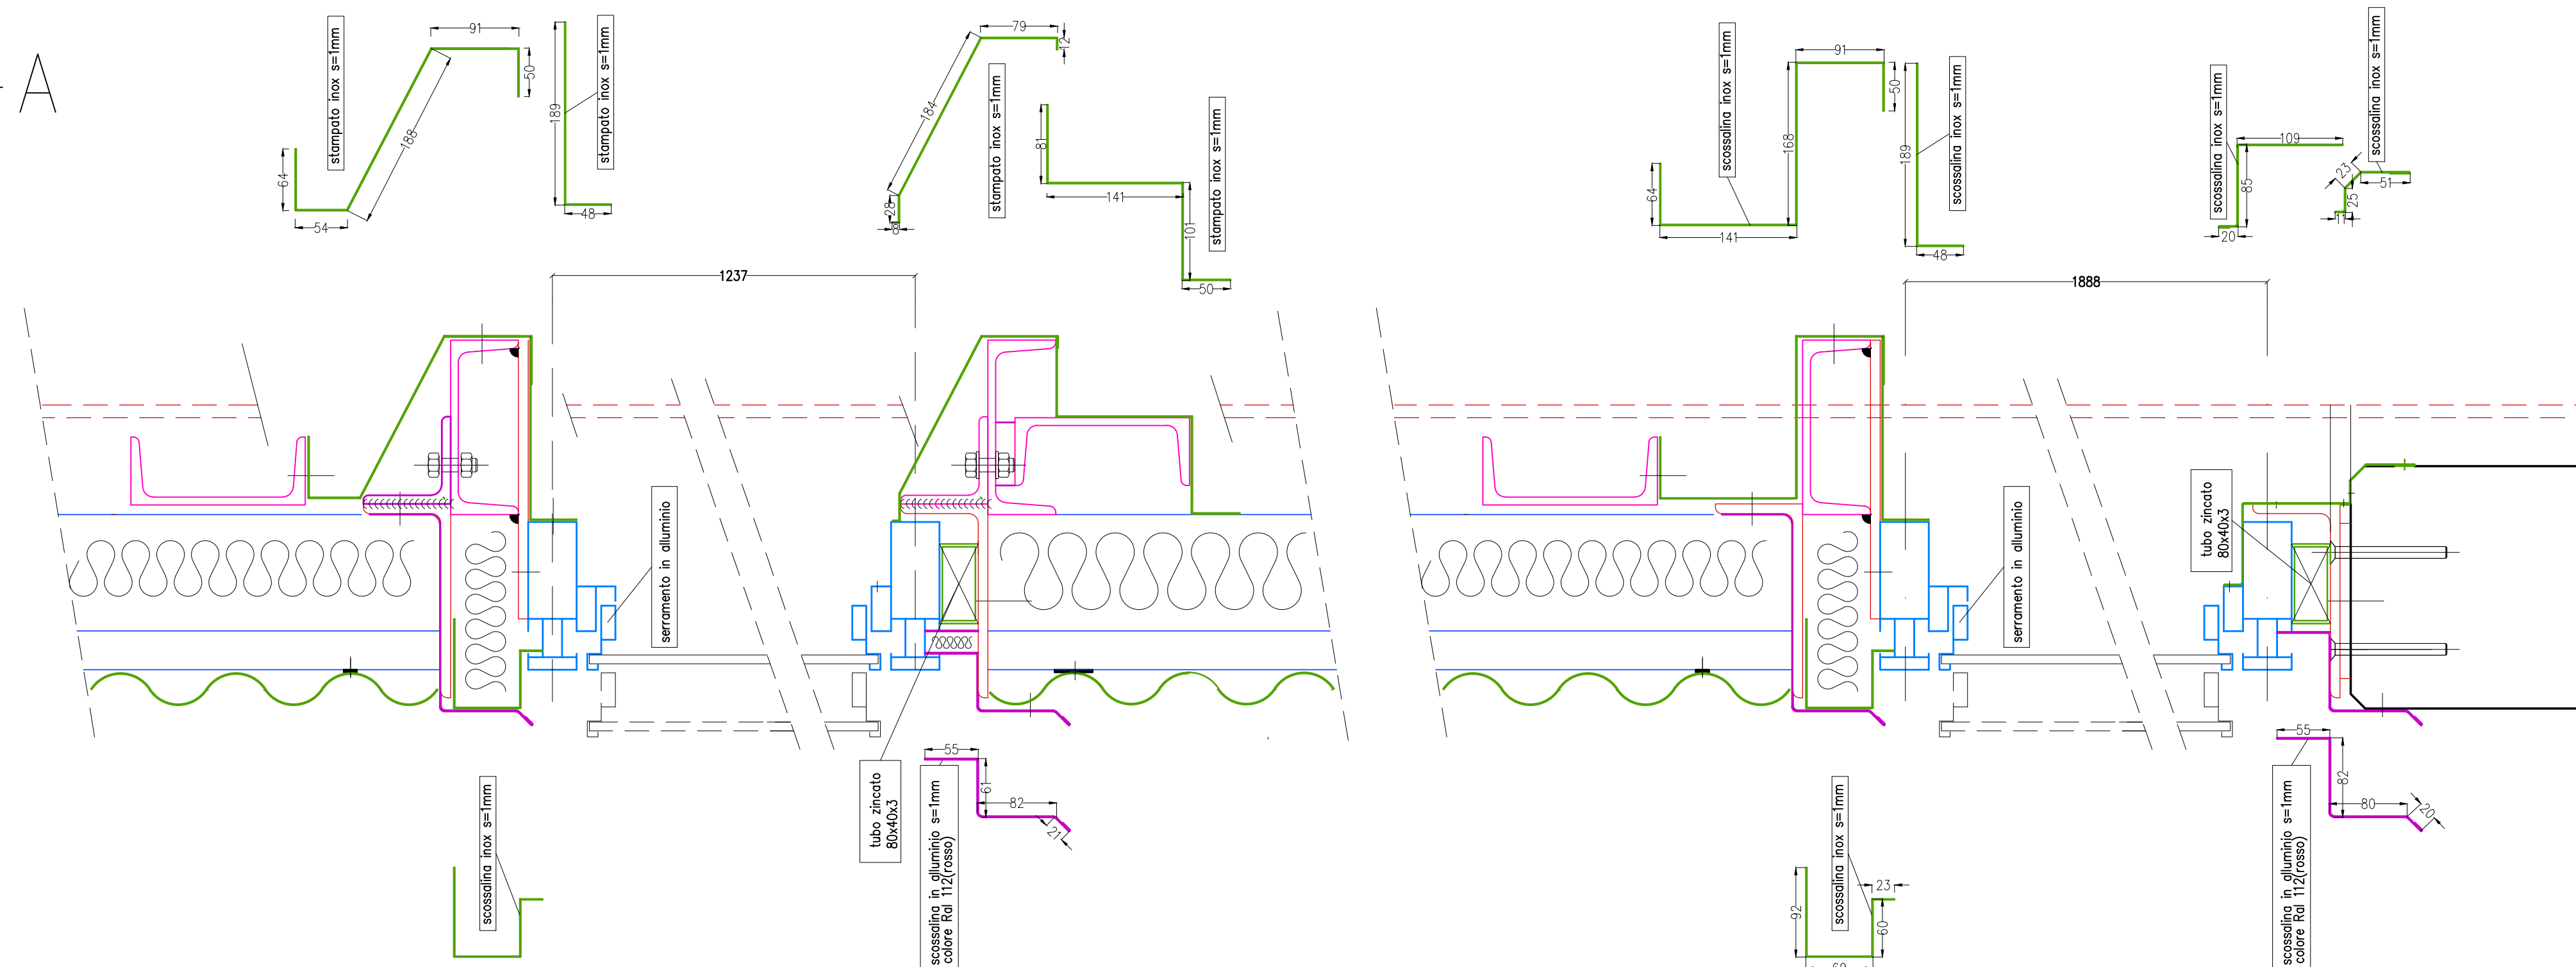


PROSPETTO SUD 1:100

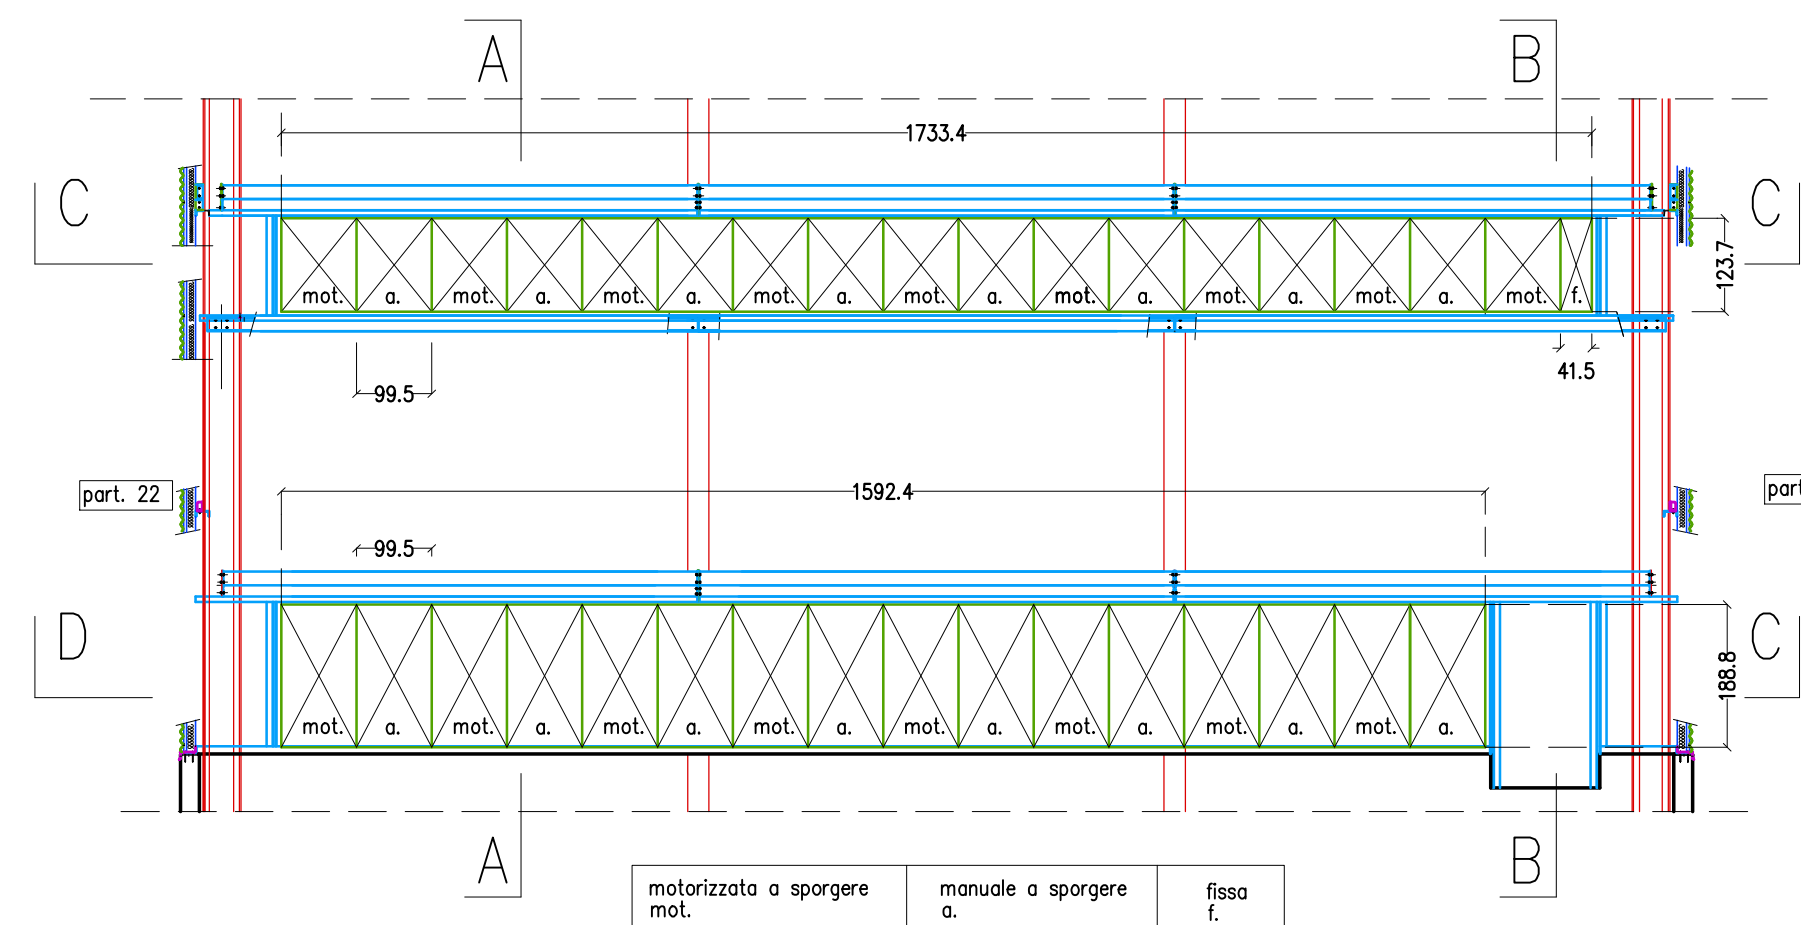

SEZ: D-D
1:5

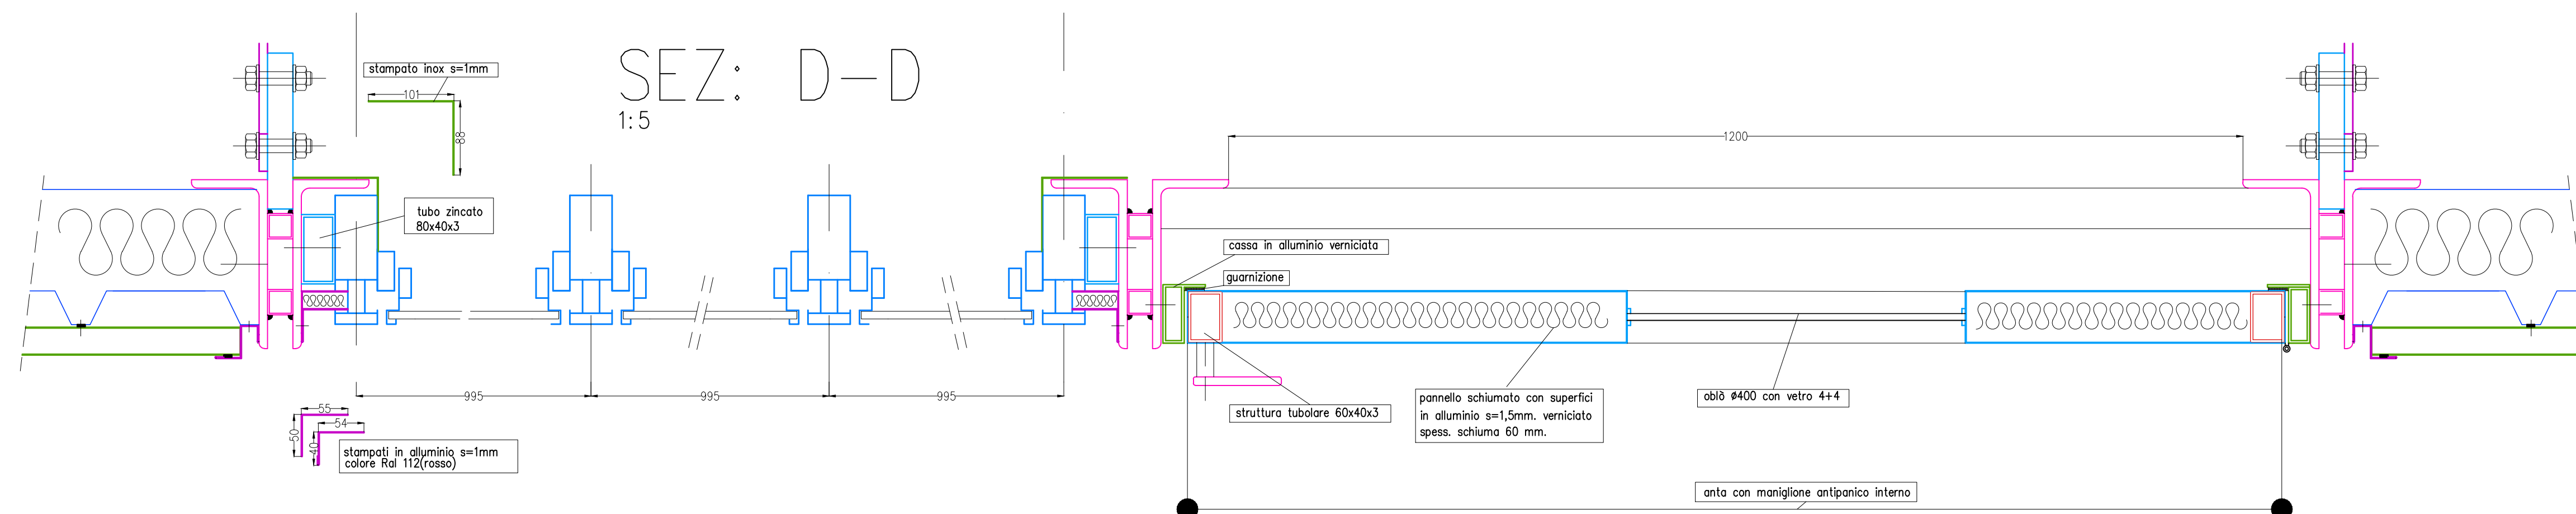

SEZ: C-C
1:5

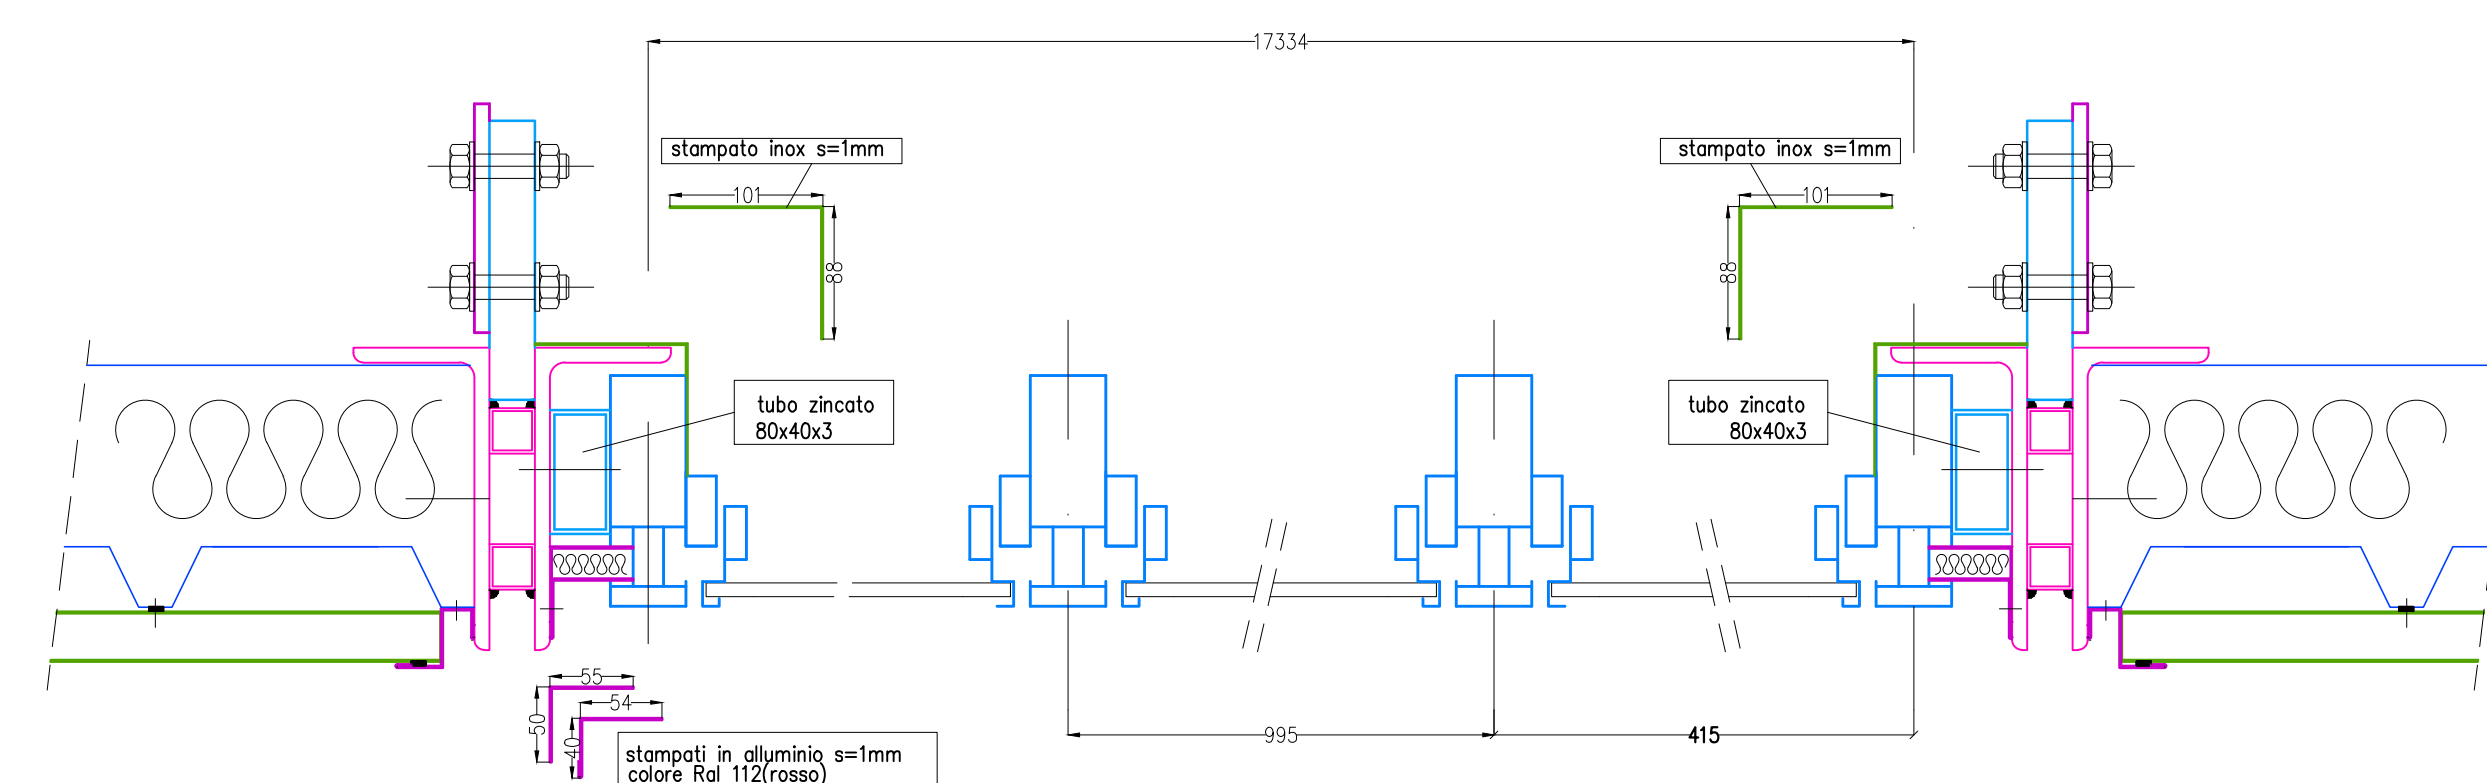

SEZ: B-B
1:5

