



CARATTERISTICHE MATERIALE PER PAVIMENTAZIONE	
cal.zzo	C25/30
slump	4
fibre	in polipropilene 0,9 Kg/mc d'impasto
mix design	da pavimentista


scala 1:50

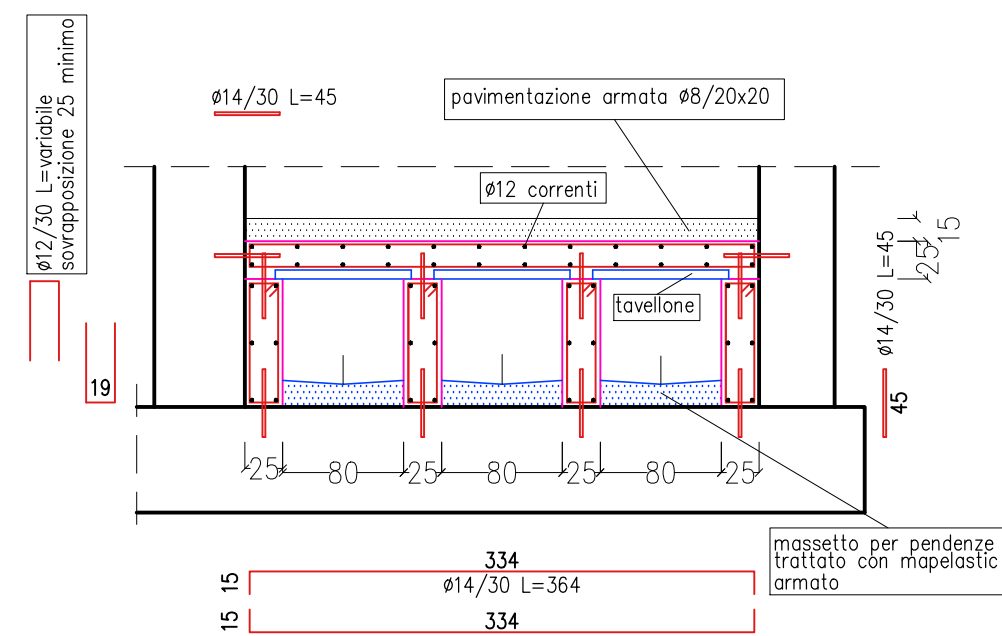

scala 1:50

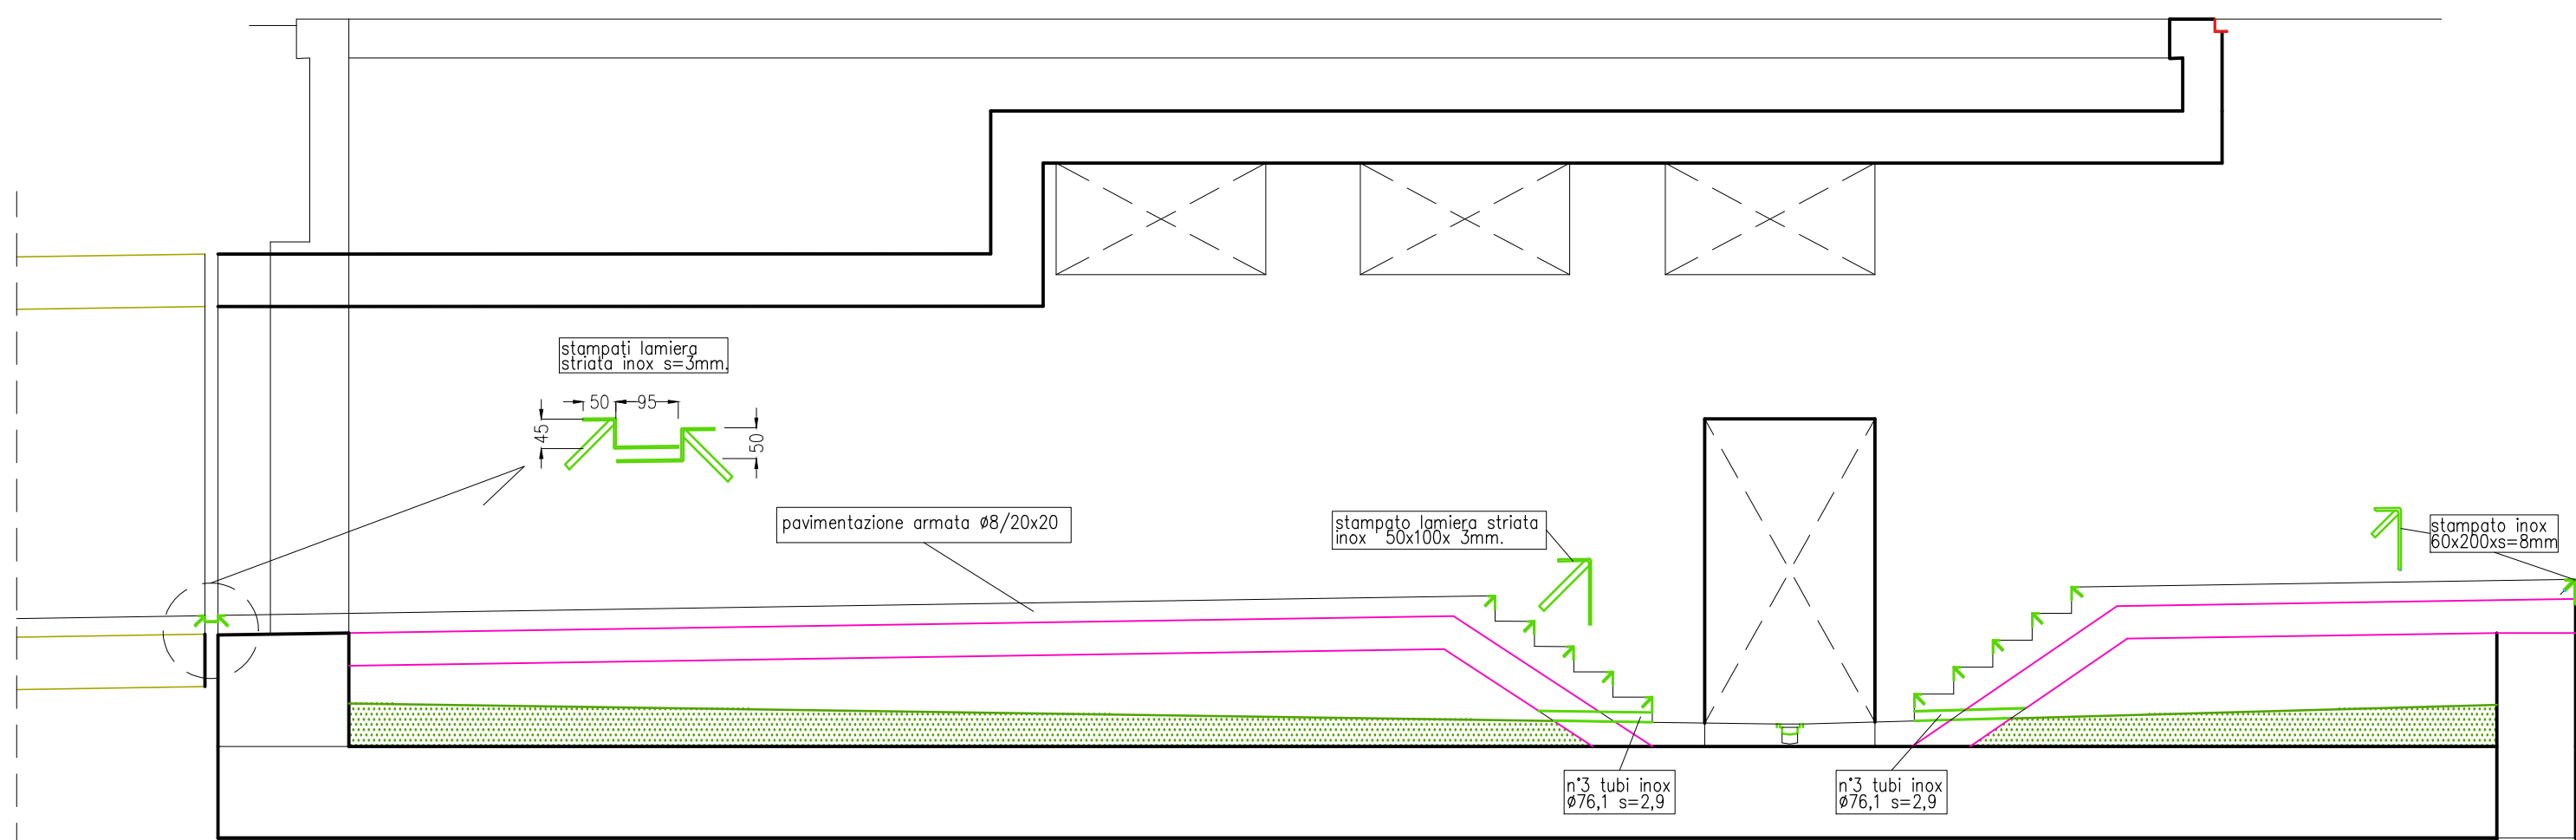

PIANTA (tagli pavimentazione)

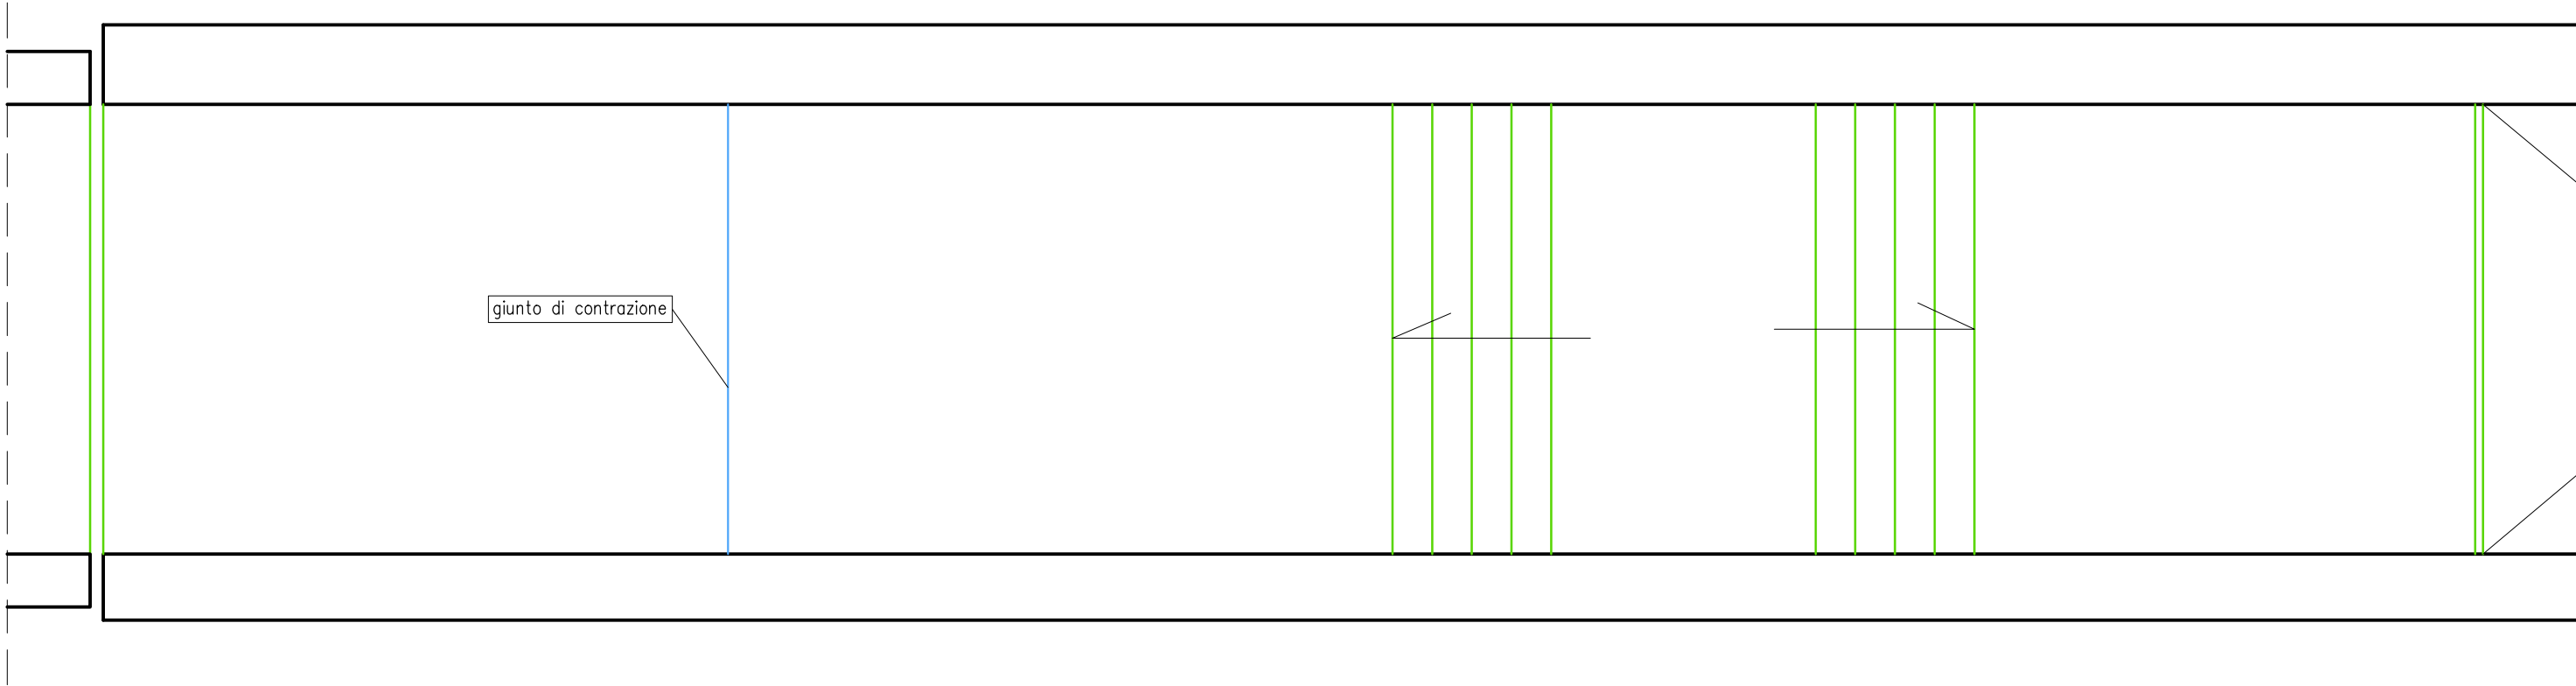

1:100

