

Studio Ingegneria civile Dott. Ing. Luigi De Poi Piazza Duca d'Aosta n. 2 CONEGLIANO (TV) C.F. DPE LGU 42826 L856Z P.I. 00521540260 TEL. 0438 / 35514 FAX 0438 / 35514 E. mail: ingegnerluigidepoi@virgilio.it	Committente: CANTINA di CONEGLIANO e VITTORIO VENETO s.a.c. già Cantina Sociale Cooperativa di Vittorio Veneto Opera: RISTRUTTURAZIONE CON AMPLIAMENTO art.2 L.R. 32/2013 (piano casa) 1° VARIANTE il prog. di ristrutturazione ed ampliamento di fabbricato ad uso saponificati (p.c. 232 15/1/12)	Tavola n. : 10/ca
		Scala: ved. grafici
		Controllo: Disegnato da:
	Oggetto: – Parete 12-7 – armatura – Parete 8-6-1 – armatura	Data: 27/06/2016 Data app.: 23/09/2016
		ACAD Autodesk (R) 2002, Ser. n° 700-507008

CARATTERISTICHE DEI MATERIALI

1) c.a. :

- Magrone : 1,50 qli/mc
- Calcestruzzo : C 28/35 XC3; S3 / S4.
- Malta espansiva : tipo MapeFill (EN 1504-6).
- Acciaio per c.a. : B 450 C.
- Rete elettrosaldata : B 450 A.

2) Isolatori :

- Isolatori a scorrimento a doppia superficie curva,
 - FIP - DL 670/700 (3700)
raggio 3700 mm spostamento max 350 mm.
 - FIP - DL 860/700 (3700)
raggio 3700 mm spostamento max 350 mm.

3) Strutture in acciaio:


- Classe di esecuzione (UNI-EN 10902-2) EXC3.
- Zincata con spessore $\mu=80$;
- Acciaio telai sismoresistenti:
 - colonne e travi elettrosaldate
 - piastre unioni travi-colonne
 - piastre di base colonne
 - trave di sezione circolare ($\varnothing 273 \text{ s}=10$)
- Rimanenti strutture : S 355 / J0
- Bulloni unioni travi - colonne : 10.9.
- Bulloni rimanenti : 8.8.
- Tirafondi (felettatura rollata) : 5.6.
- Tutti i bulloni vanno applicati con doppia rondella e con "Palmuttern" di bloccaggio.

4) Acciaio Inox:

- Aisi 304 X5 Cr Ni 1810.


SEZIONE 1 e 2 – armatura

scala 1:50

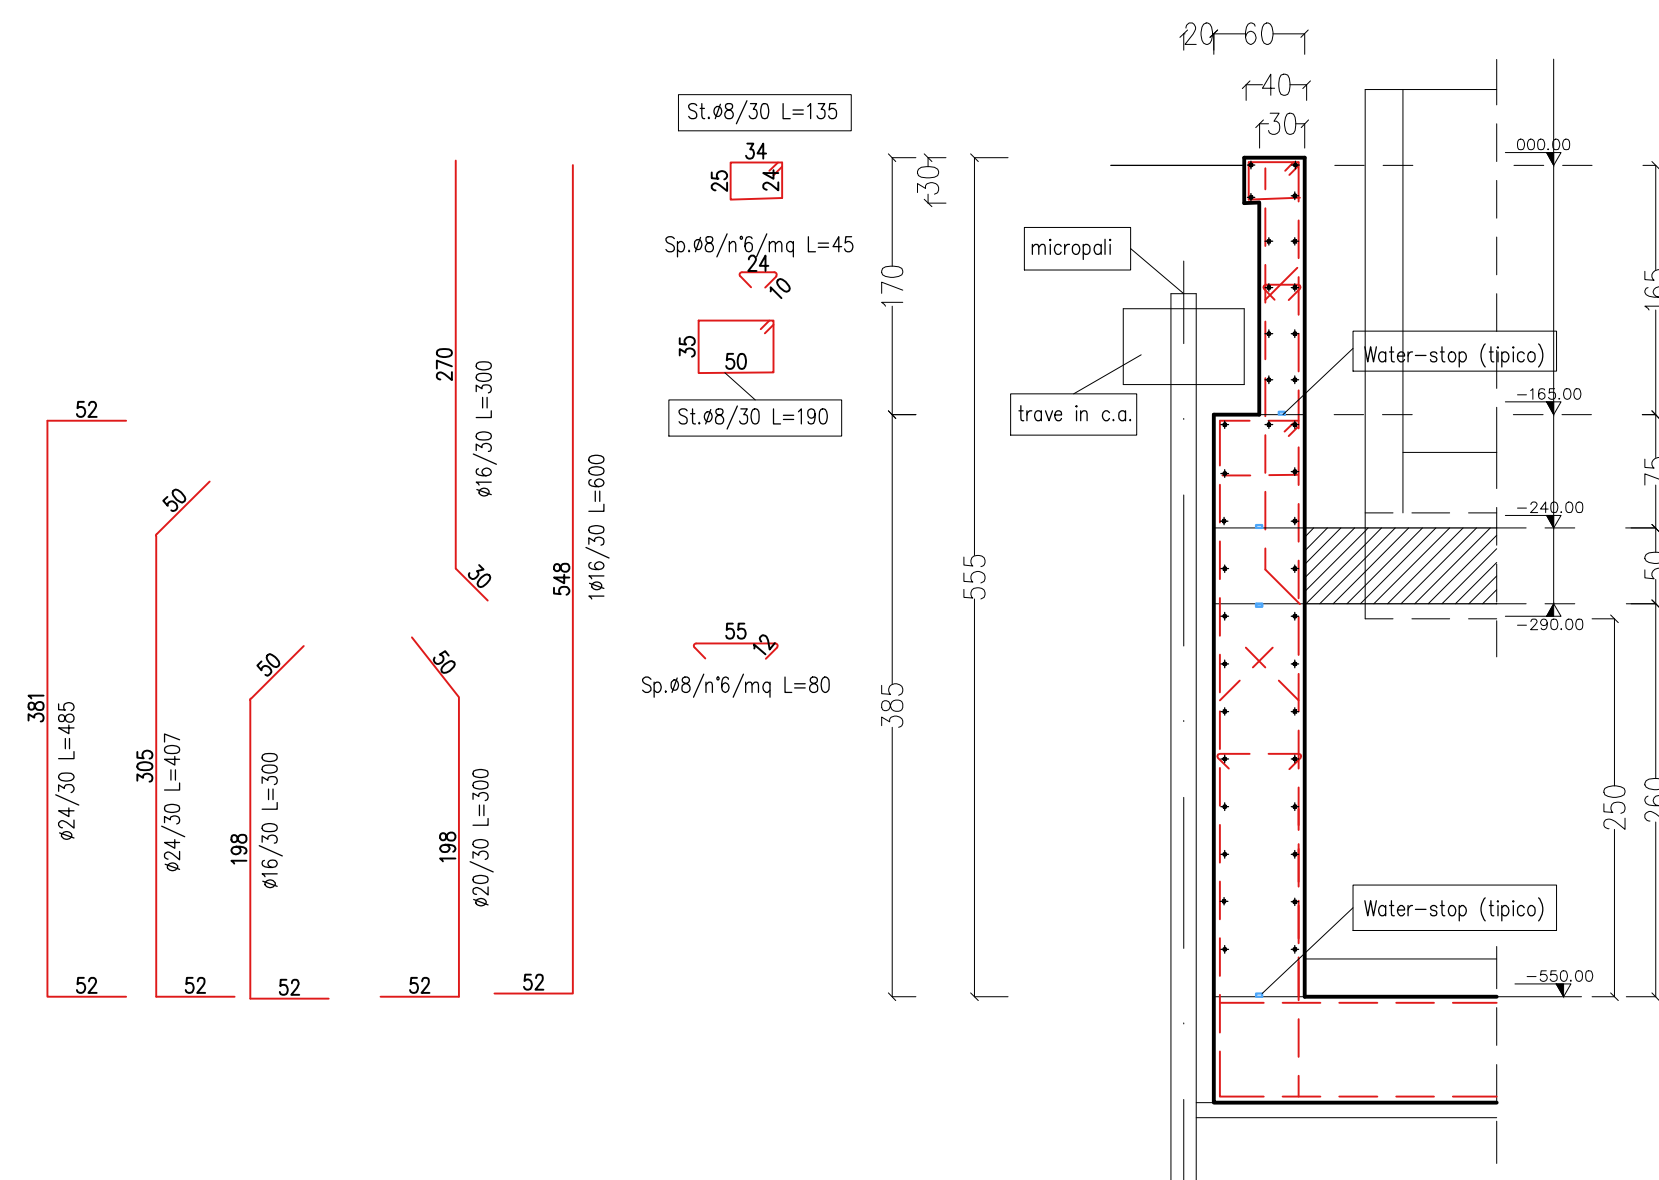


PARETE 12-7 - Pinata

scala 1:100

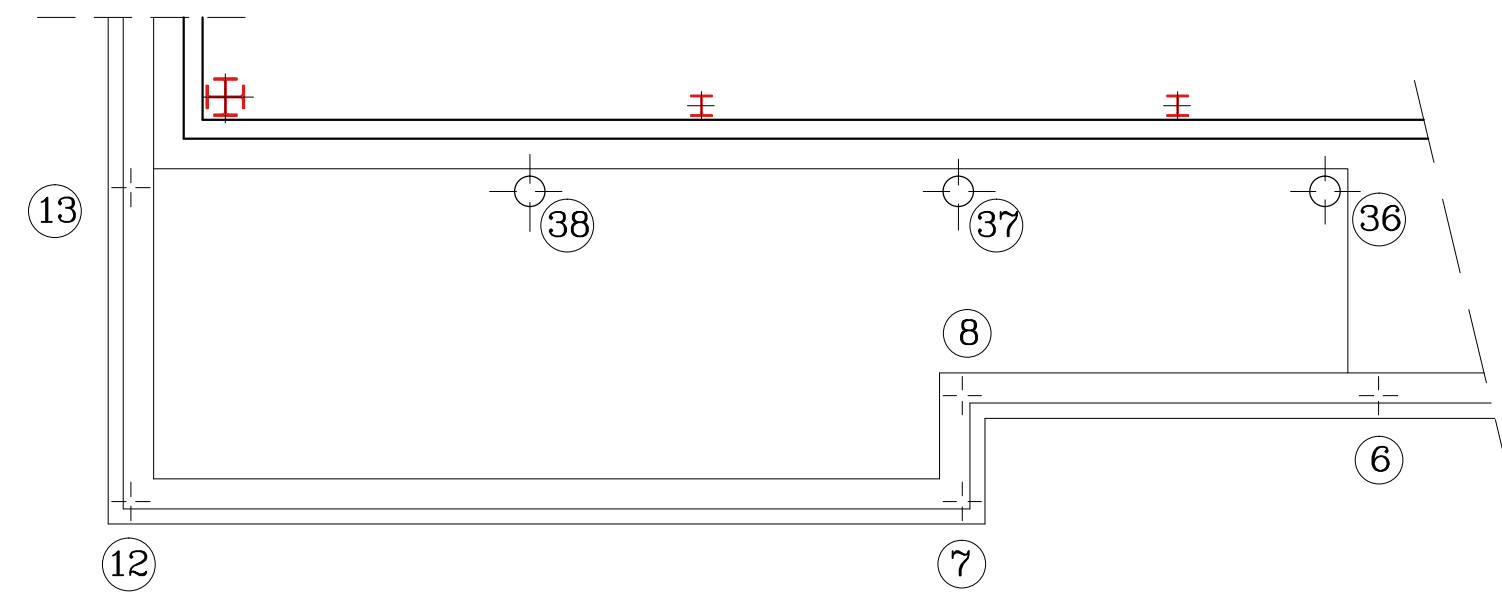


PARETE 12-7 - Prospetto

scala 1:100

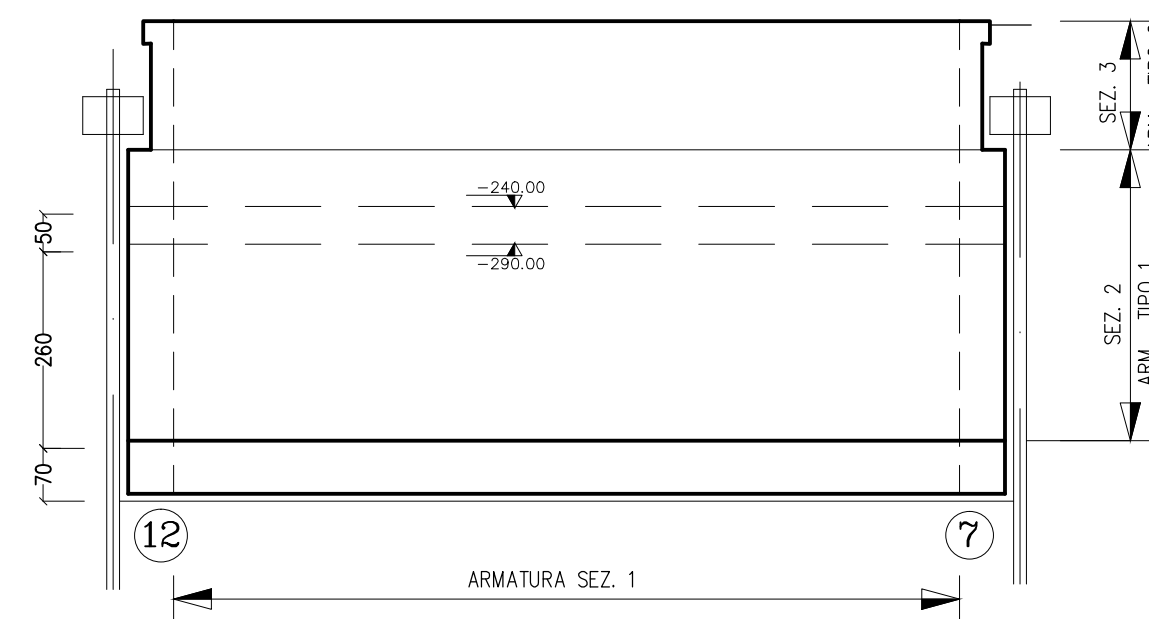


PARETE 12-7 - pianta armatura sezione 2

scale 1:100

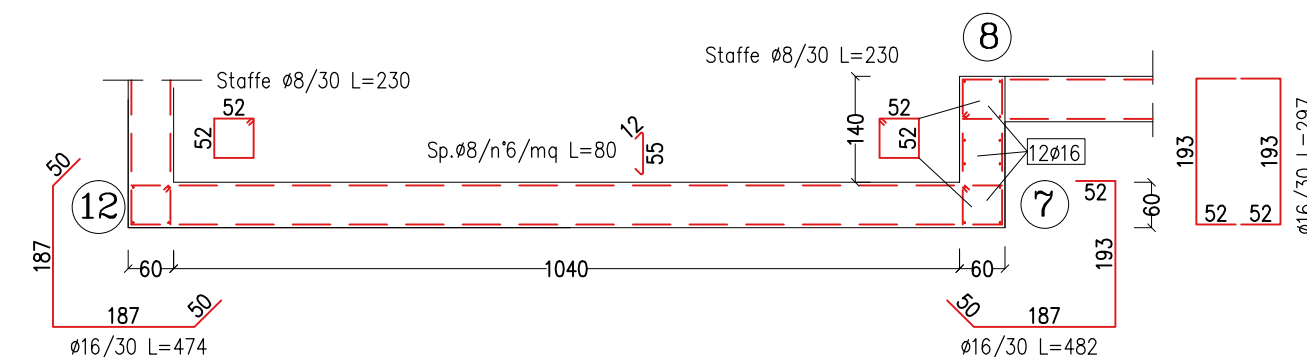


PARETE 12-7 - pianta armatura sezione 3

scala 1:100

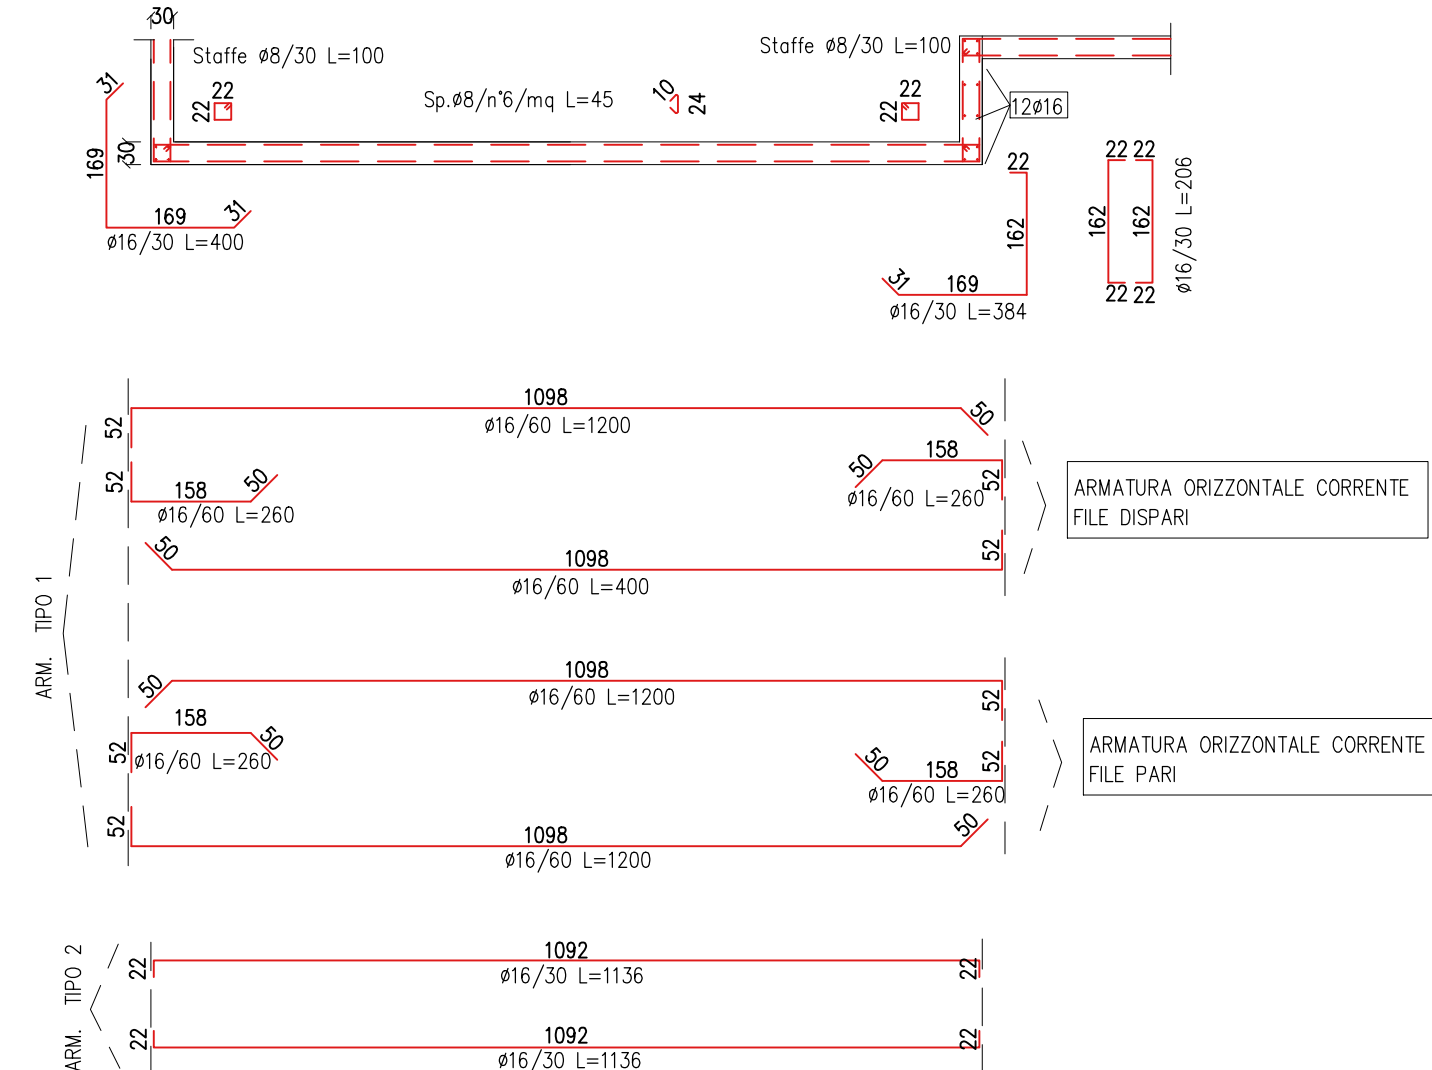


PARETE 8-6-1 - Pianta

scale 1:100

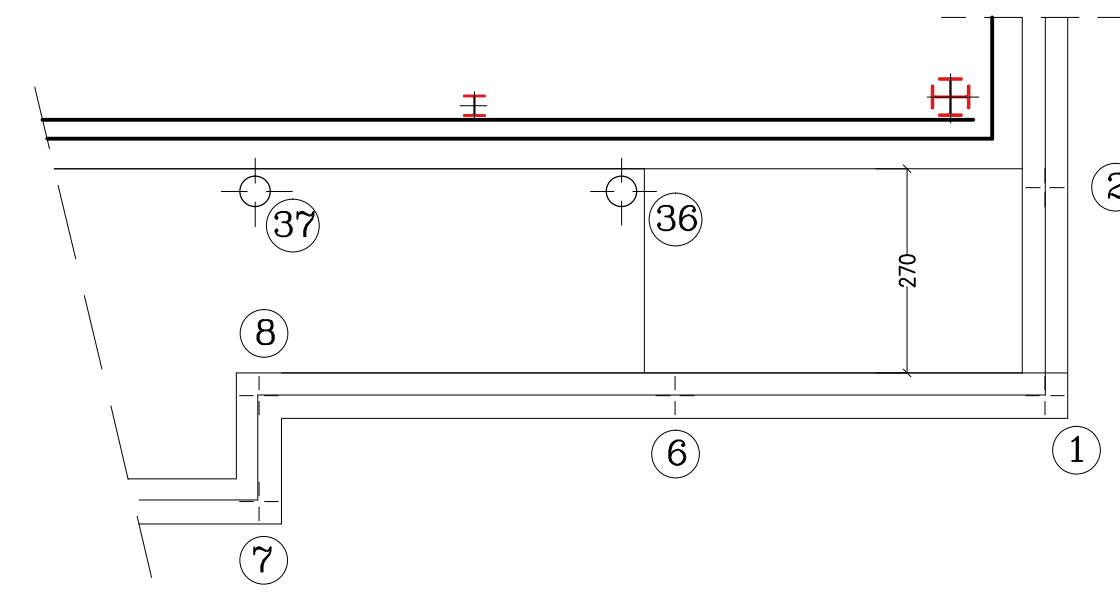


PARETE 8-6-1 - Prospetto

scala 1:100

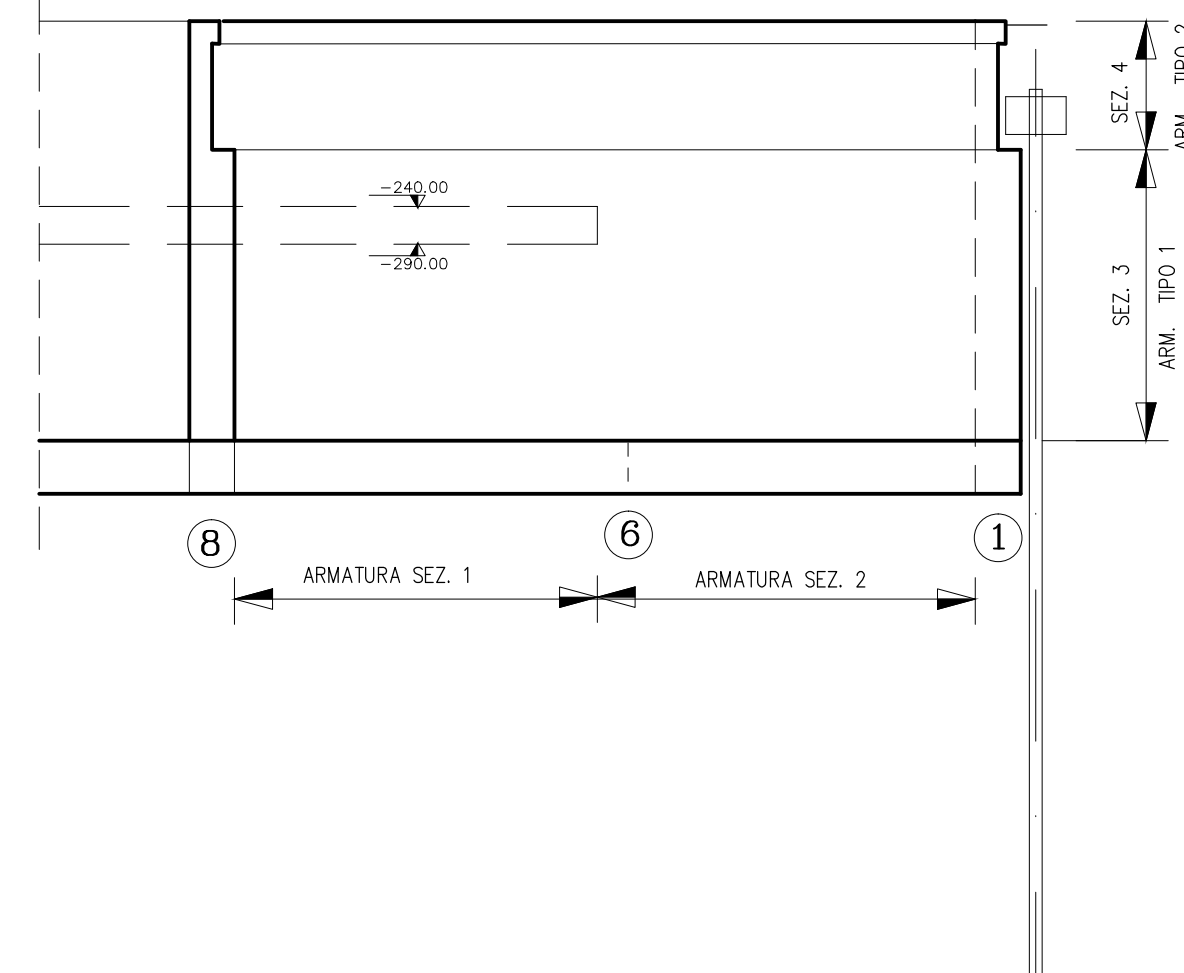

PARETE 8-6-1 - pianta armatura sezione 3

scala 1:100

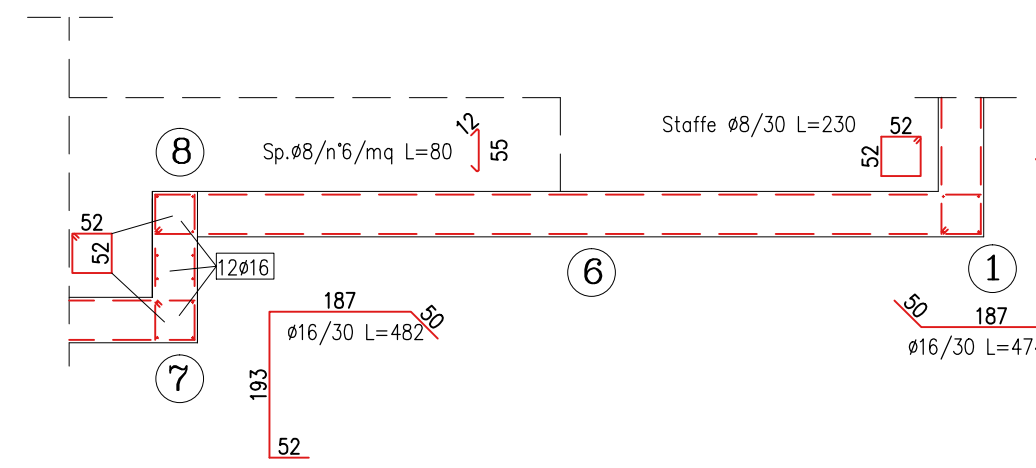

PARETE 8-6-1 - pianta armatura sezione 4

scale 1:100

