

Studio Ingegneria civile Dott. Ing. Luigi De Poi Piazza Duomo d'Orologio n. 2 Conegliano di Valdagno C.P. 36100 - Loc. S. Maria LBS62 P.I. 00521570260 TEL. 0438 / 35014 FAX 0438 / 35014 E. mail: ingegnerluigidepoi@virgilio.it	Committenza) CANTINA DI CONEGLIANO e VITTORIO VENETO s.o.c. c.a.s.r. Cantina Sociale Cooperativa di Vittorio Veneto Opere:	Tavola n. 11/c Scale: vedi grafici Controllato: Ingegnato da:
	Opere: RISTRUTTURAZIONE CON AMPLIAMENTO art.2 L.R. 32/2013 (piano casa) 1° VARIANTE di prog. di ristrutturazione ed ampliamento di fabbricato ad uso spemmatico (p.c. 232 151/7/2)	Data: 27/06/2016 Data app.: 23/09/2016
	- Parete 4-9-14 - armatura	Note: ACAD:

1) C.a. :

- Magrone : 1,50 qli/mc
- Calcestruzzo : C 28/35 XC3; S3 / S4.
- Malta espansiva : tipo MapeFill (EN 1504-6).
- Acciaio per c.a. : B 450 C.
- Rele elettrosaldata : B 450 A.


2) Isolatori :

Isolatori a scricciamento a doppia superficie curva.

- FIP = DL 670/700 (3700)
raggio 3700 mm spostamento max 350 mm.
- FIP = DL 860/700 (3700)
raggio 3700 mm spostamento max 350 mm.

3) Strutture in acciaio:

- Classe di esecuzione (UNI-EN 10902-2) EXC3.
- Zincata con spessore $\mu = 80$;
- Acciaio telai sismoresistenti:
 - colonne e travi elettrosaldate
 - piastre unioni travi-colonne
 - piastre di base colonne
 - trave di sezione circolare ($\varnothing 273$ s=10)

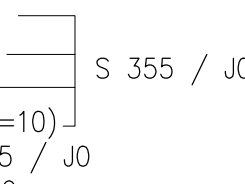


- Rimanenti strutture : 5275 / J0
- Bulloni unioni travi - colonne : 10,9.
- Bulloni rimanenti : 8,8.
- Tirafondi (fettellatura rullata) : 5,6.
- Tutti i bulloni vanno applicati con doppia rondella e con "Palmutern" di bloccaggio


4) Acciaio Inox:

- Aisi 304 X5 Cr Ni 1810.


SEZIONE 1 - armatura
scala 1:50

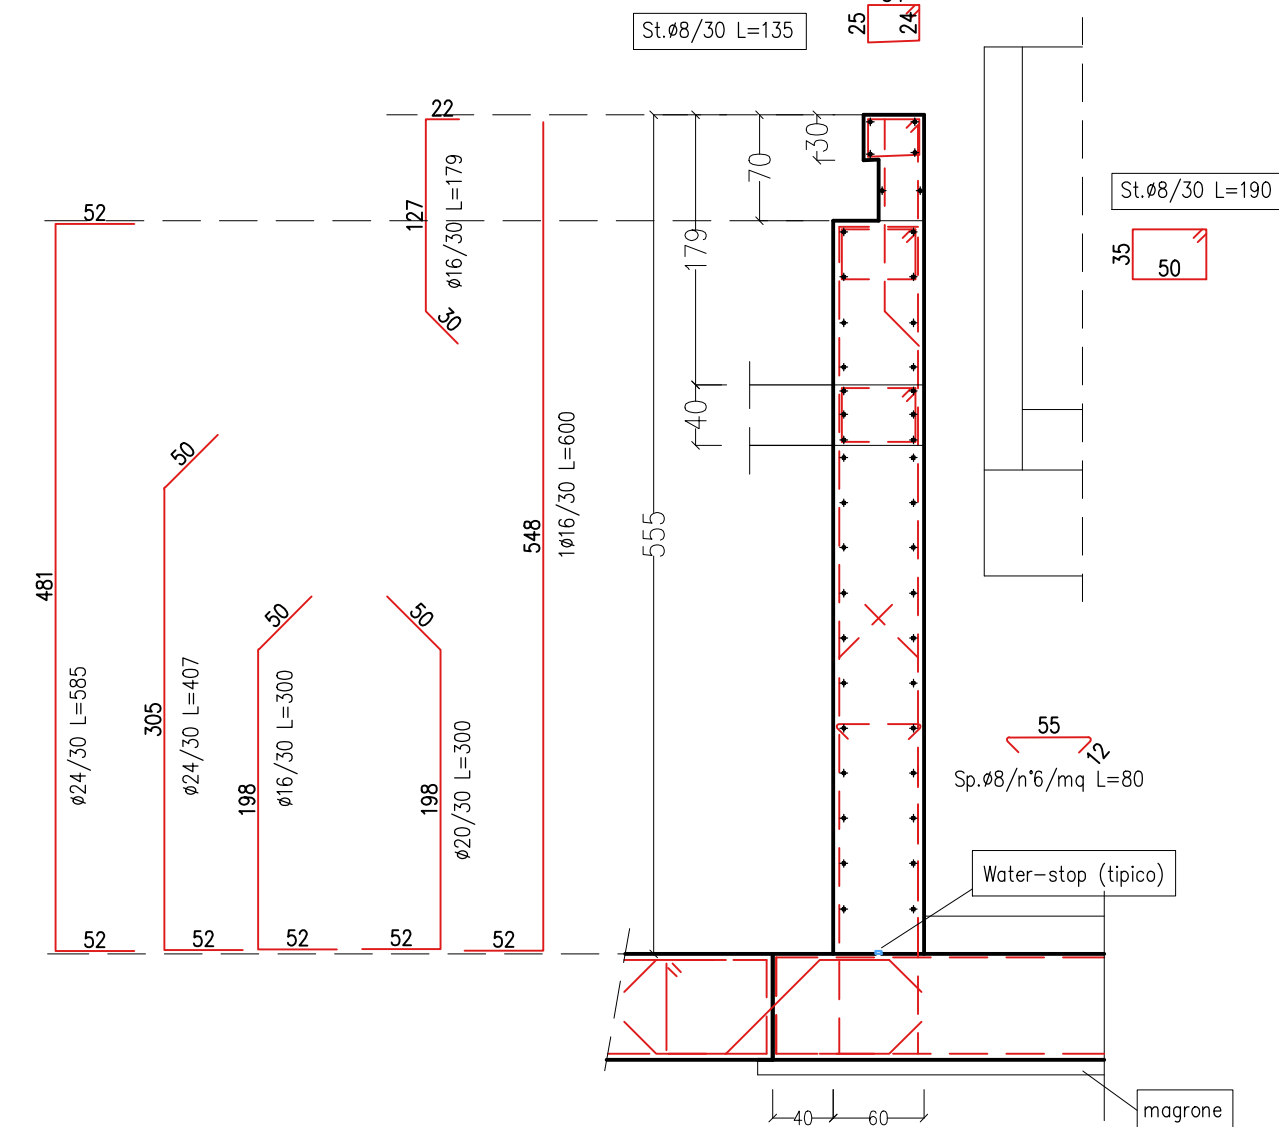


SEZIONE 2-b (a lato fori) - armatura
scala 1:50

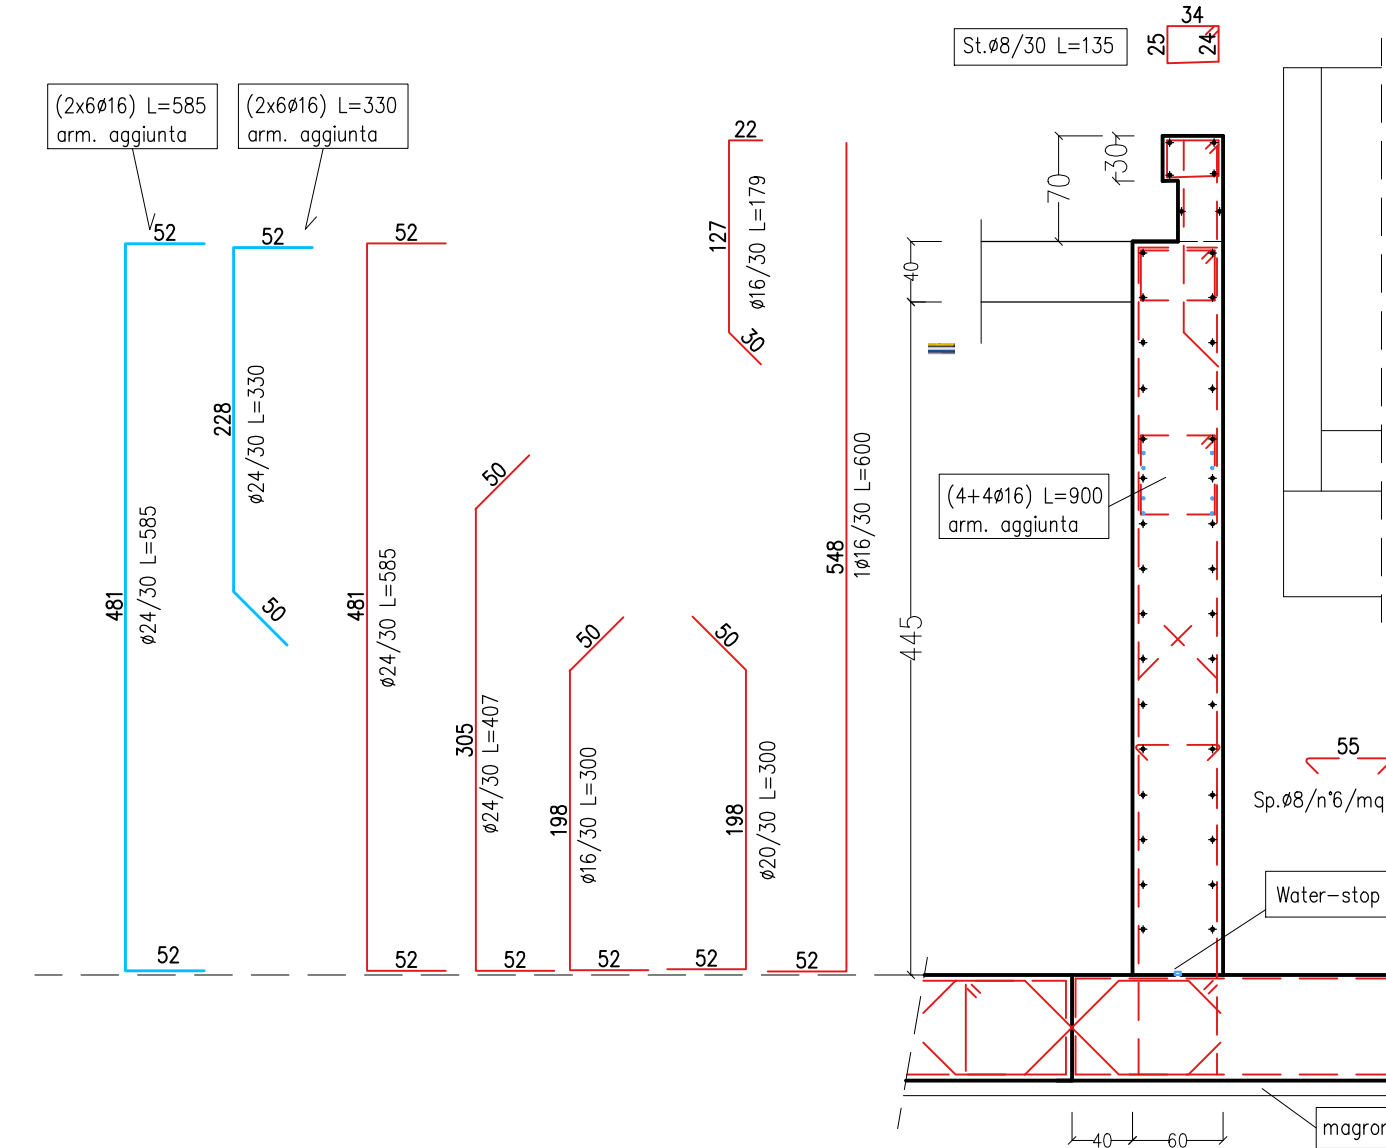


SEZIONE 2-a (sotto i fori) - armatura
scala 1:50 34

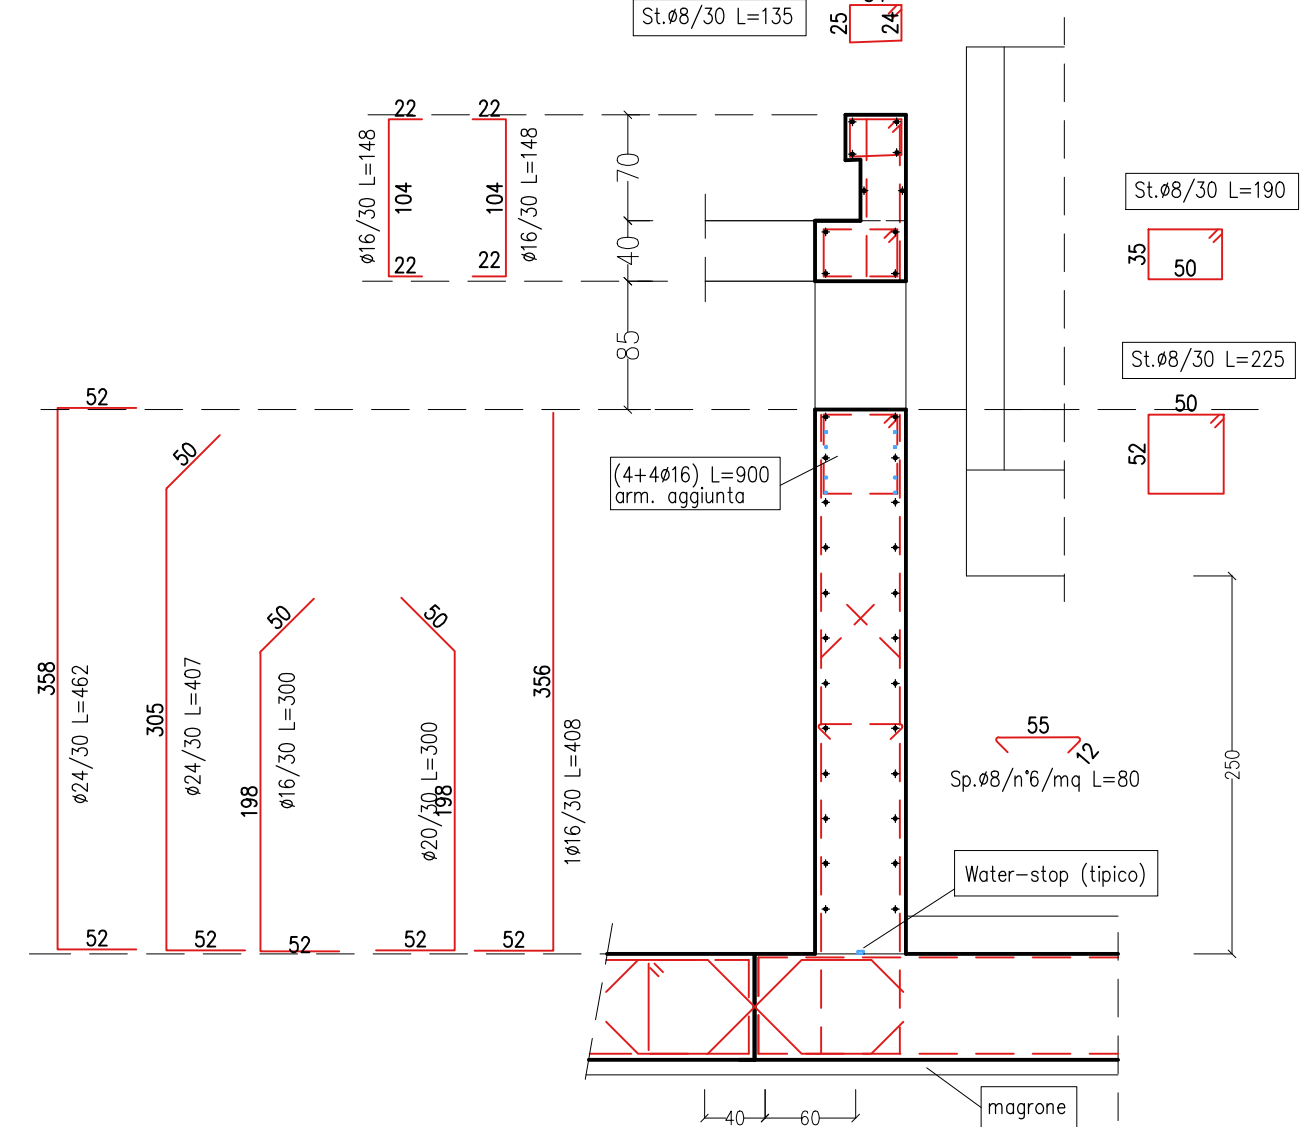


SEZIONE 2-c (su foro porta) - armatura
scala 1:50

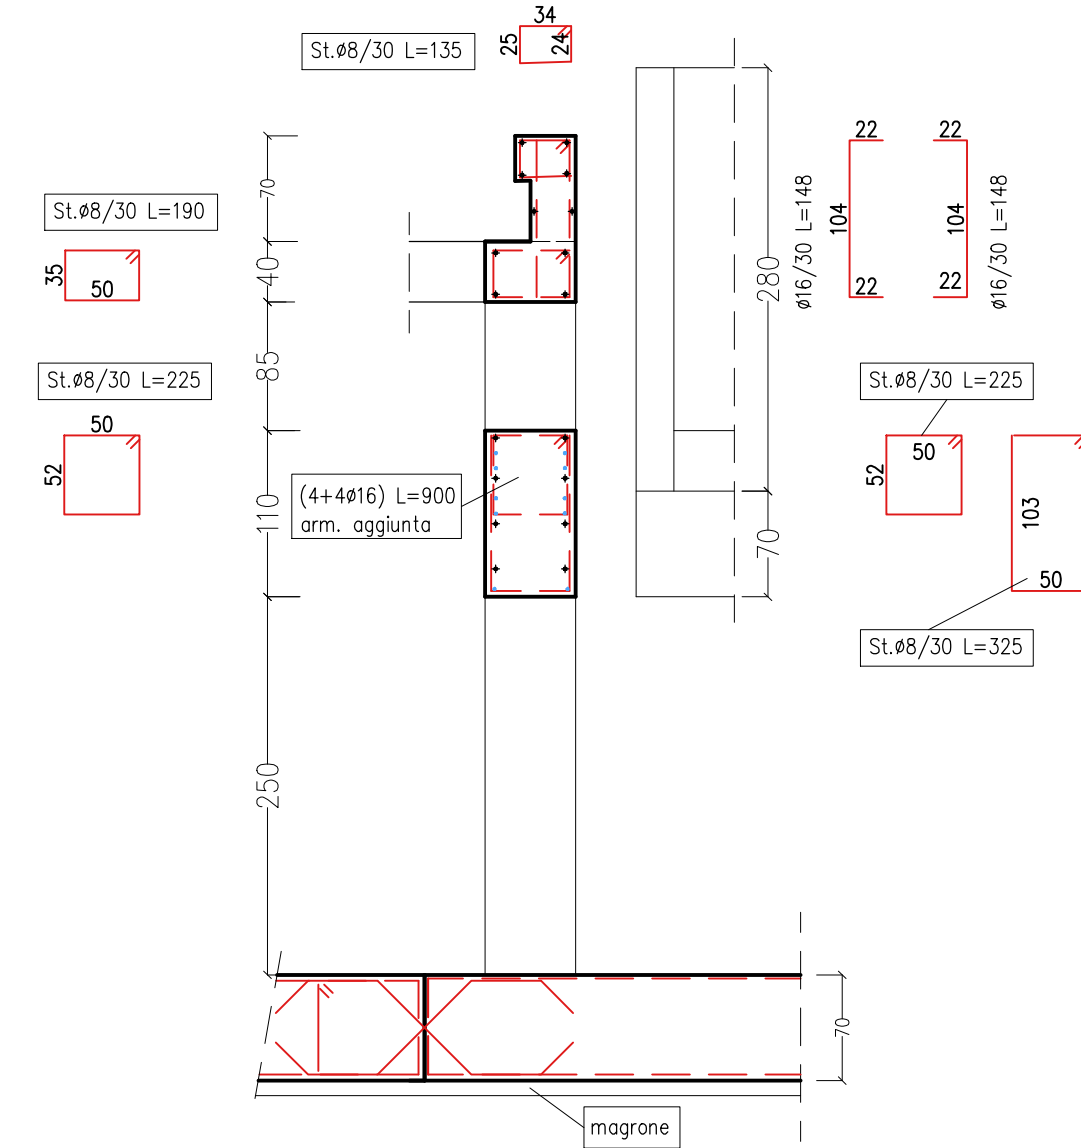


PIANTA PARETE 4-9-14
scala 1:100

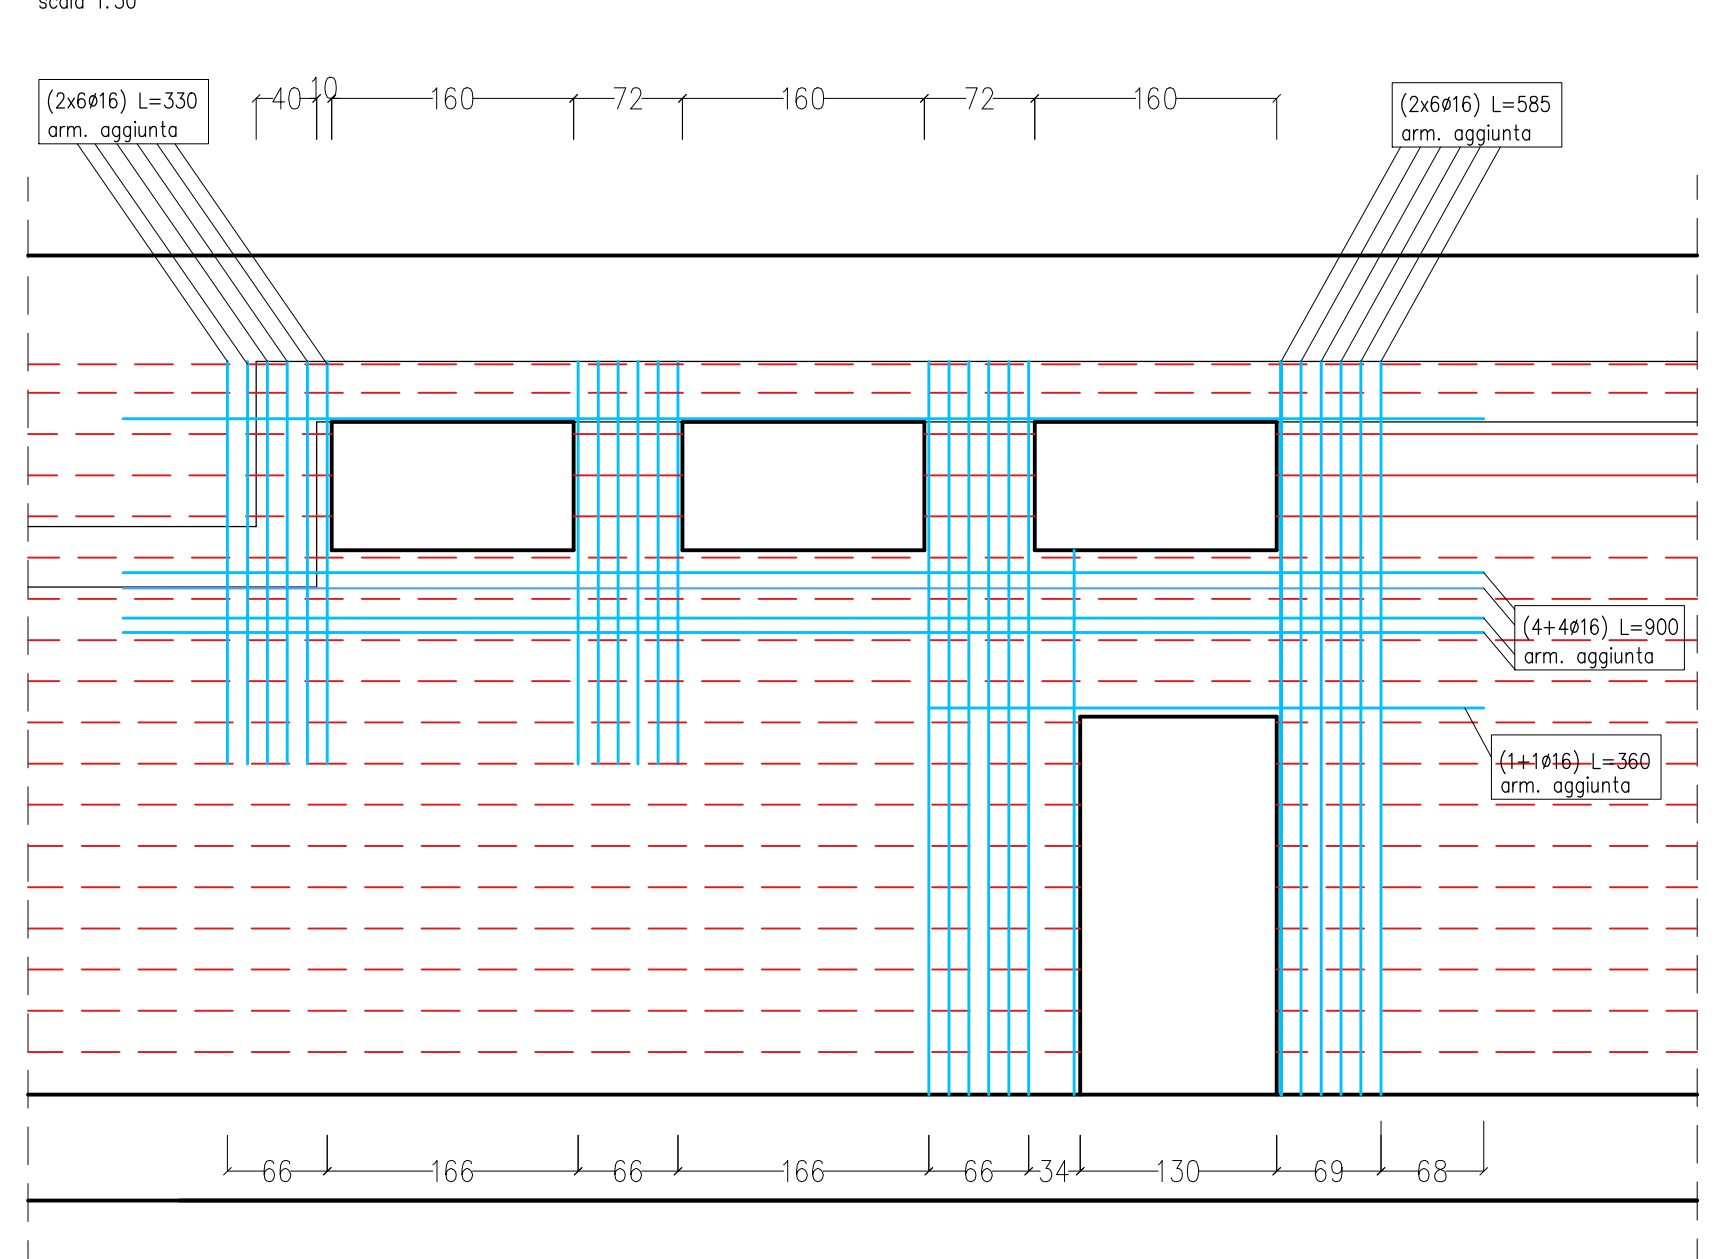


PROSPETTO PARETE 4-9-14
scala 1:100

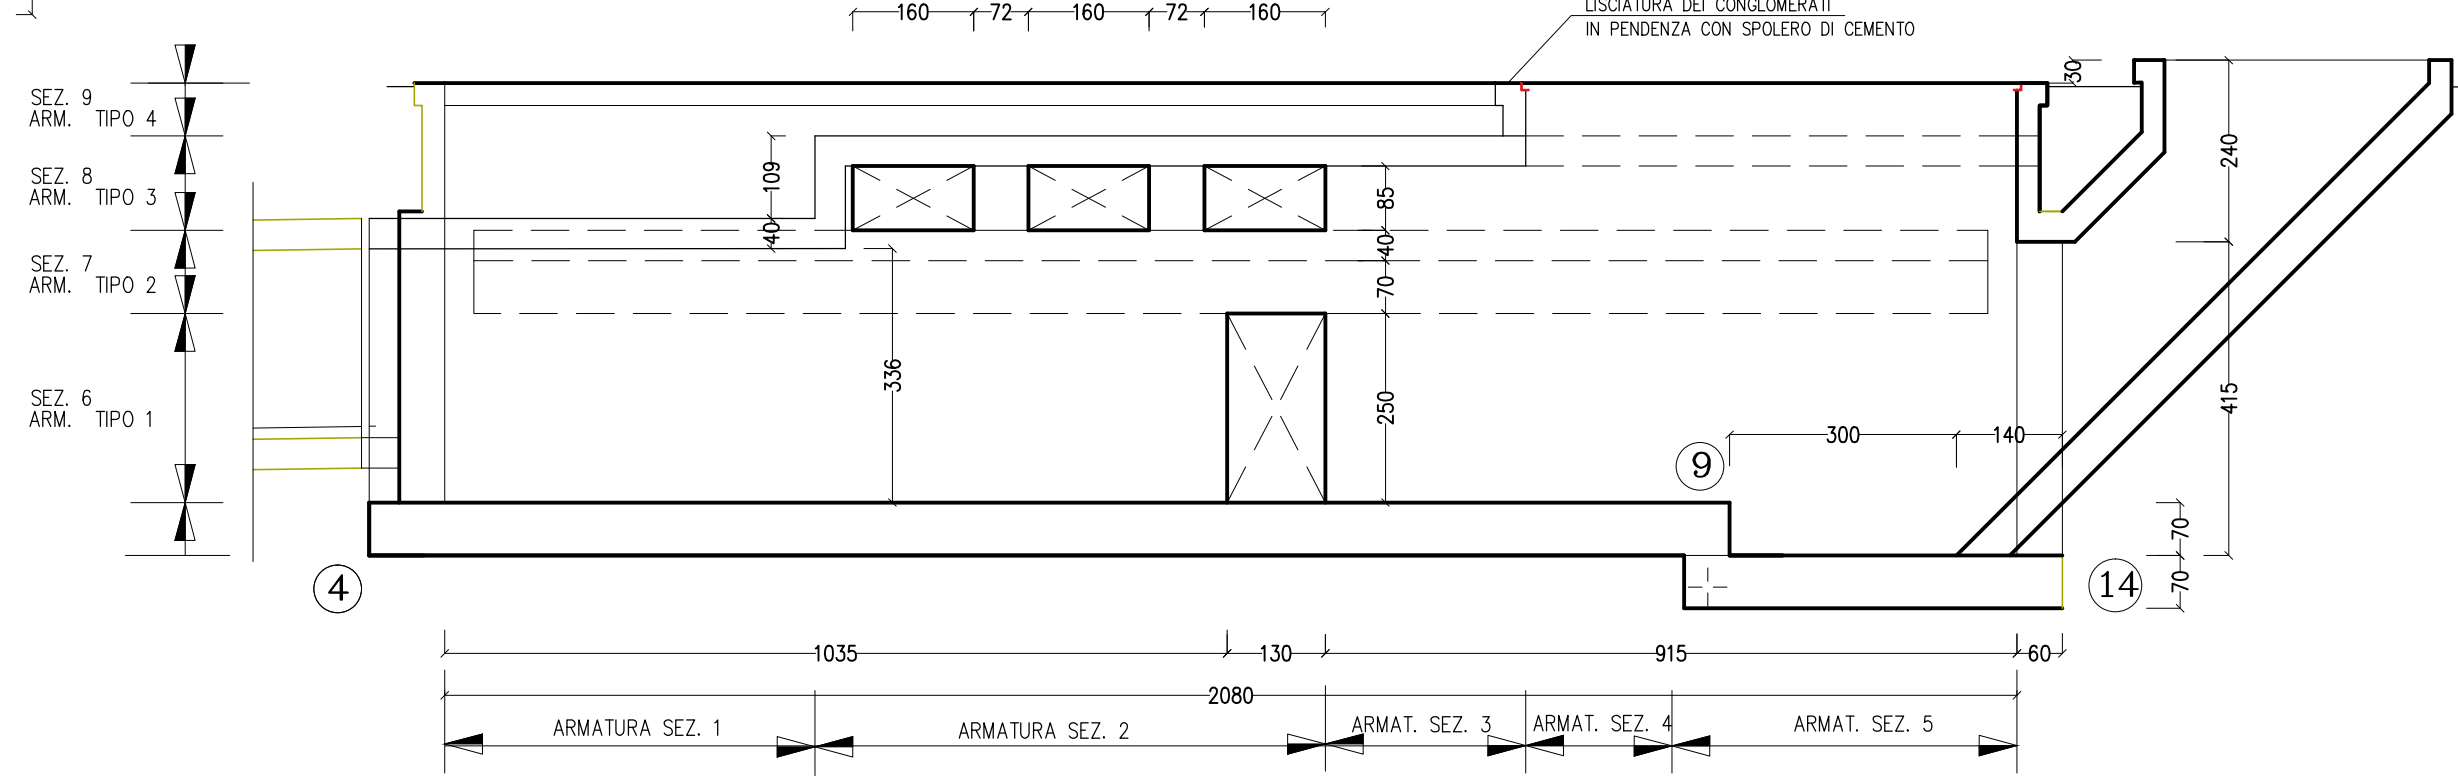


PIANTA SEZIONE 6

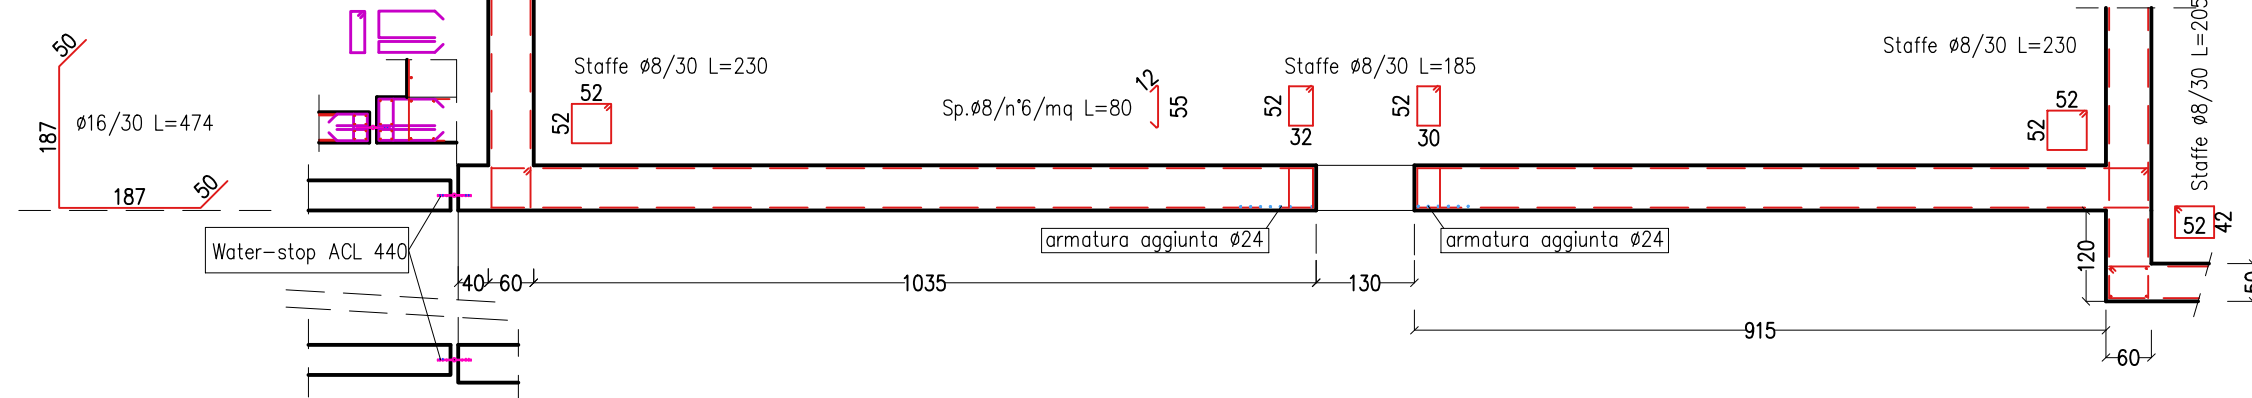


PIANTA SEZIONE 7

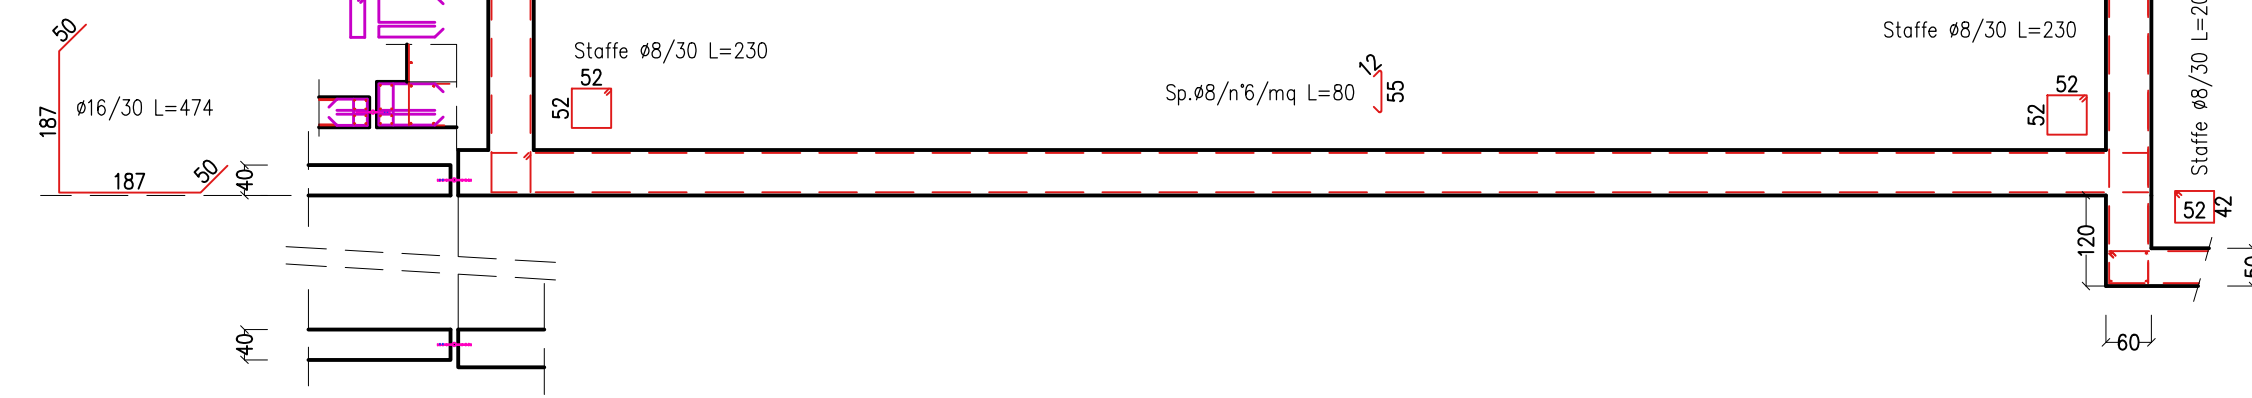


PIANTA SEZIONE 8

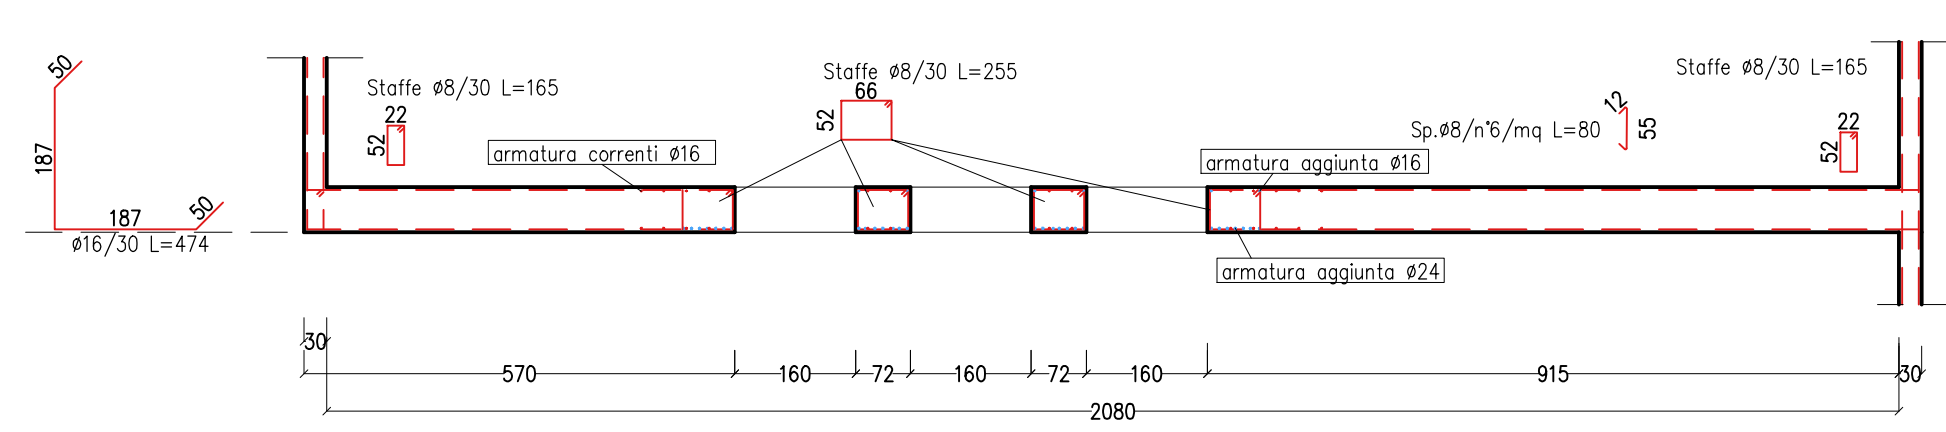


PIANTA SEZIONE 9

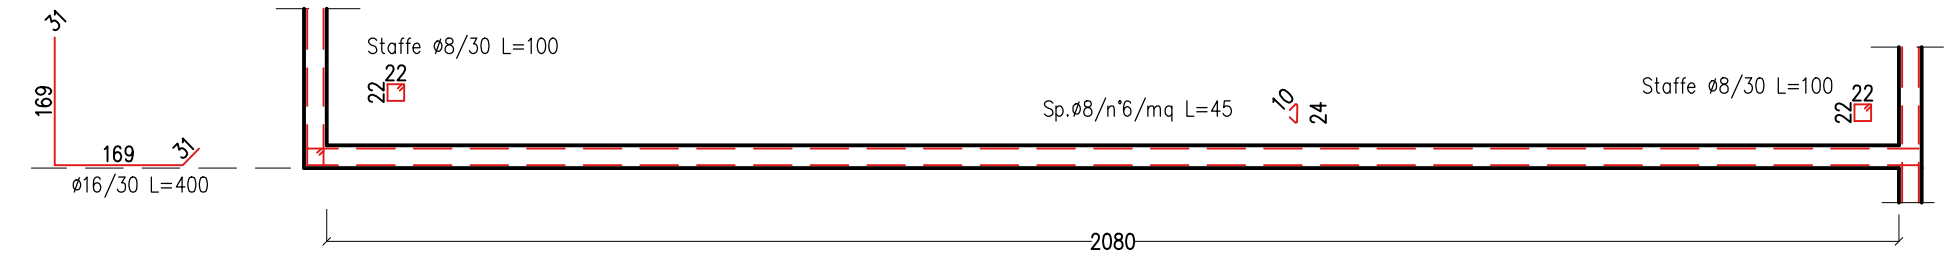


ARMATURA SEZ. 1

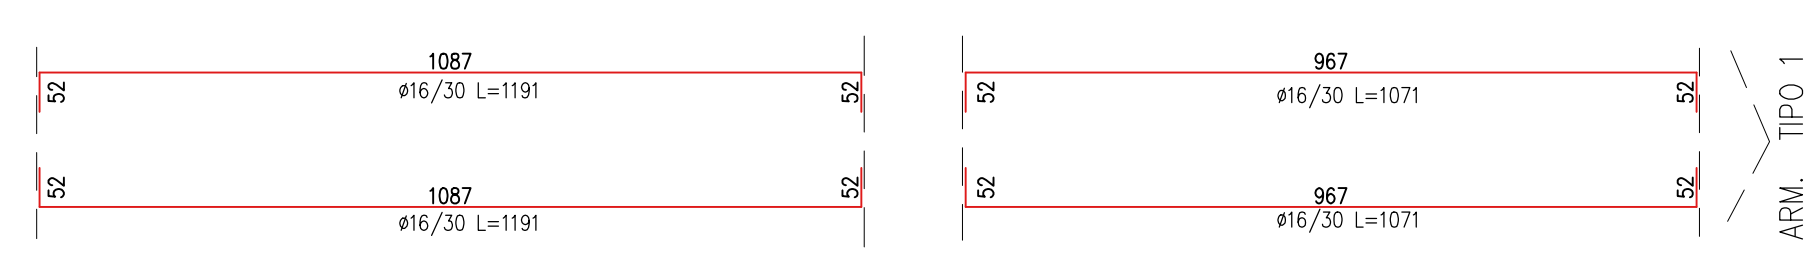




ARMATURA SEZ. 2

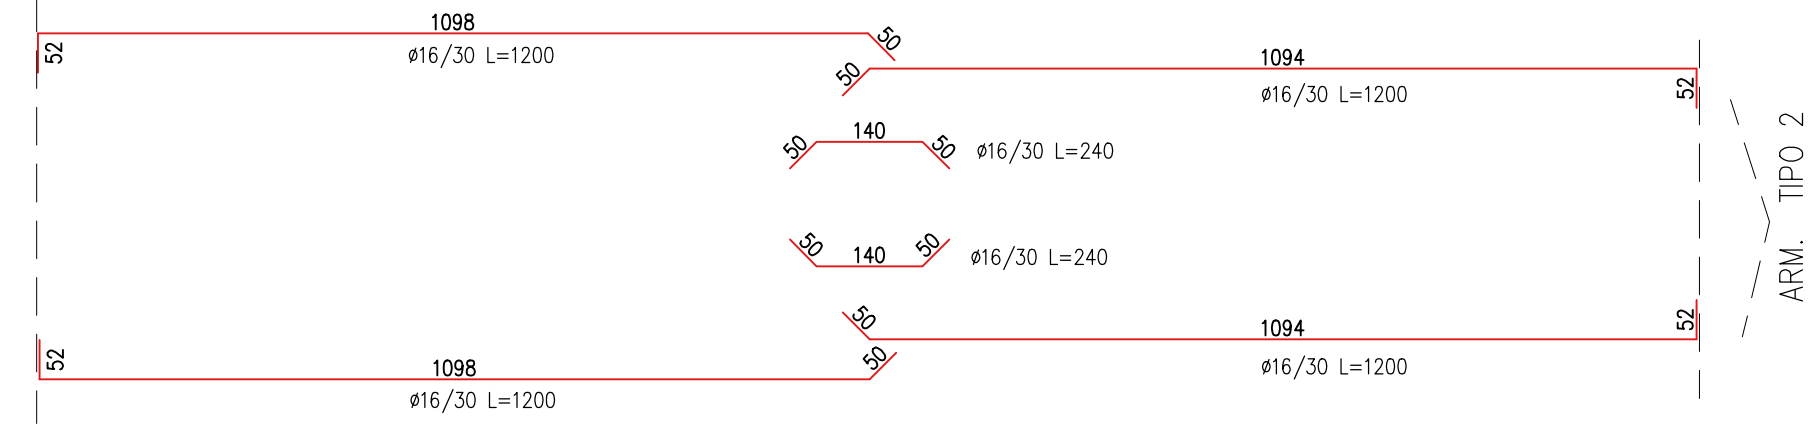


ARMATURA SEZ. 3

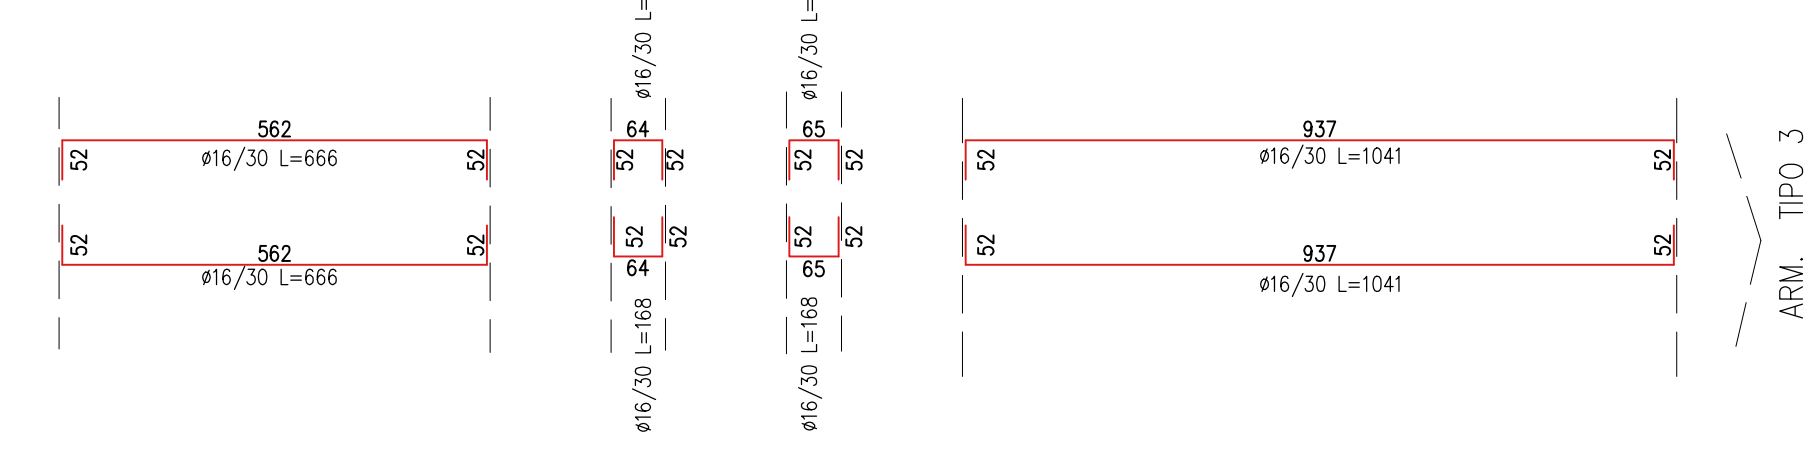


ARMATURA SEZ. 4

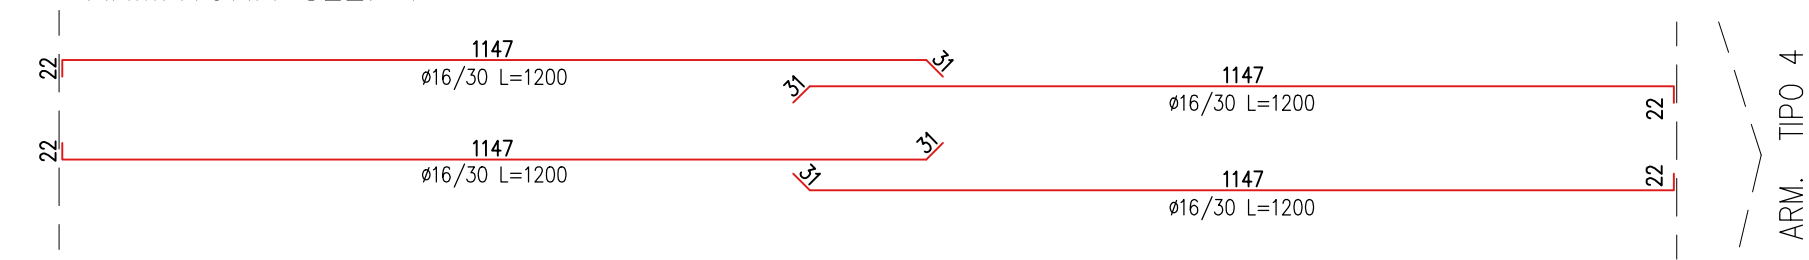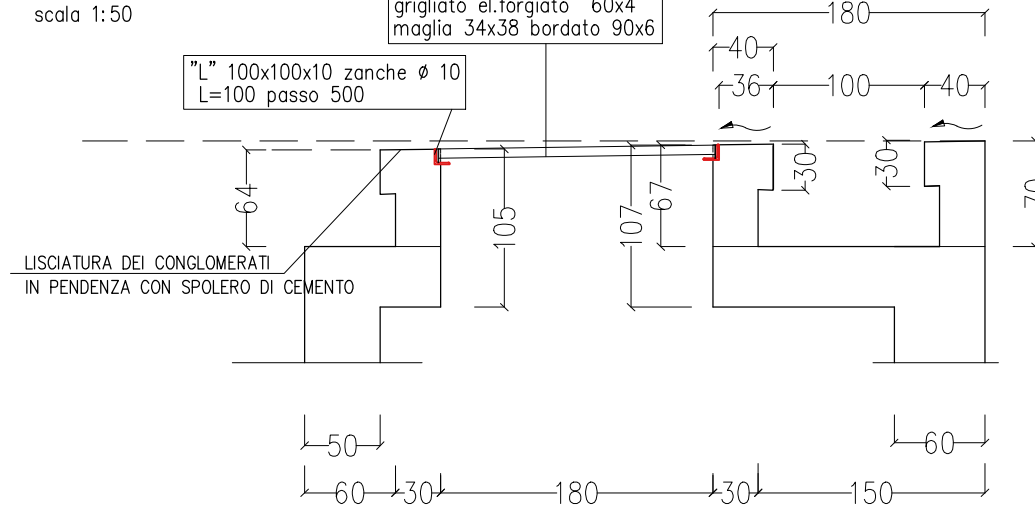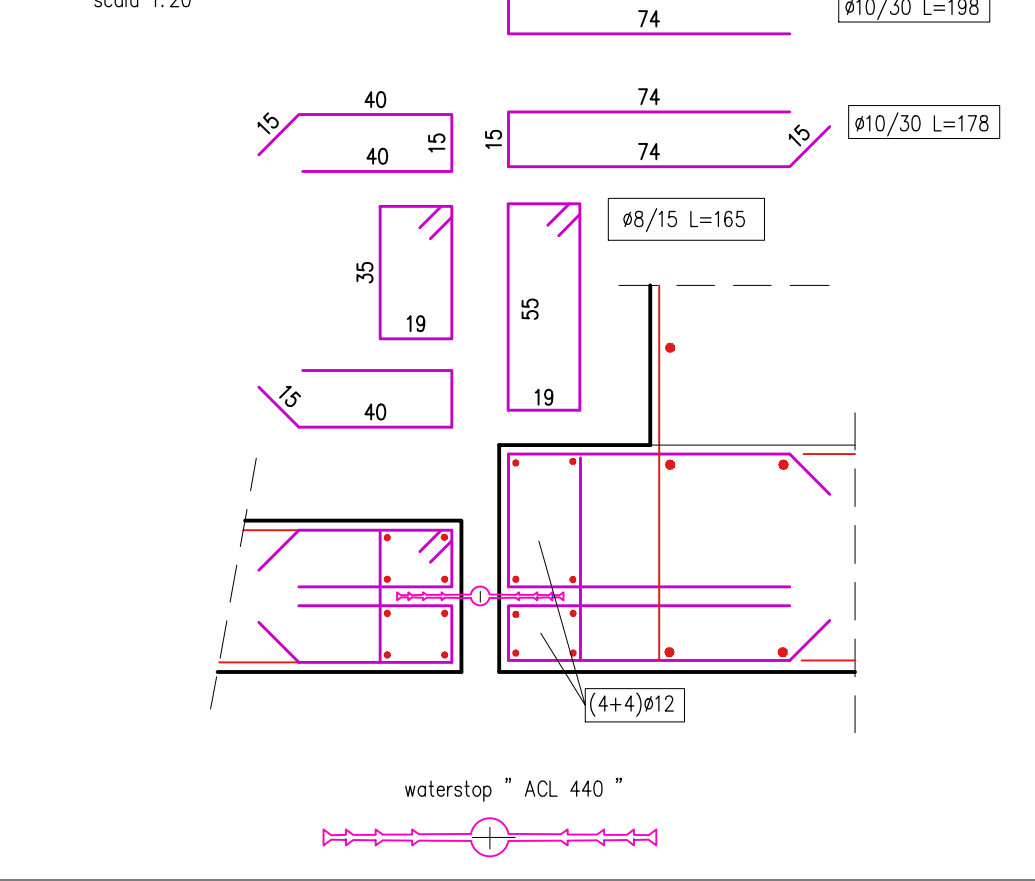Sez. x-x Part. A
code 1:30

SEZIONE 3 – armatura

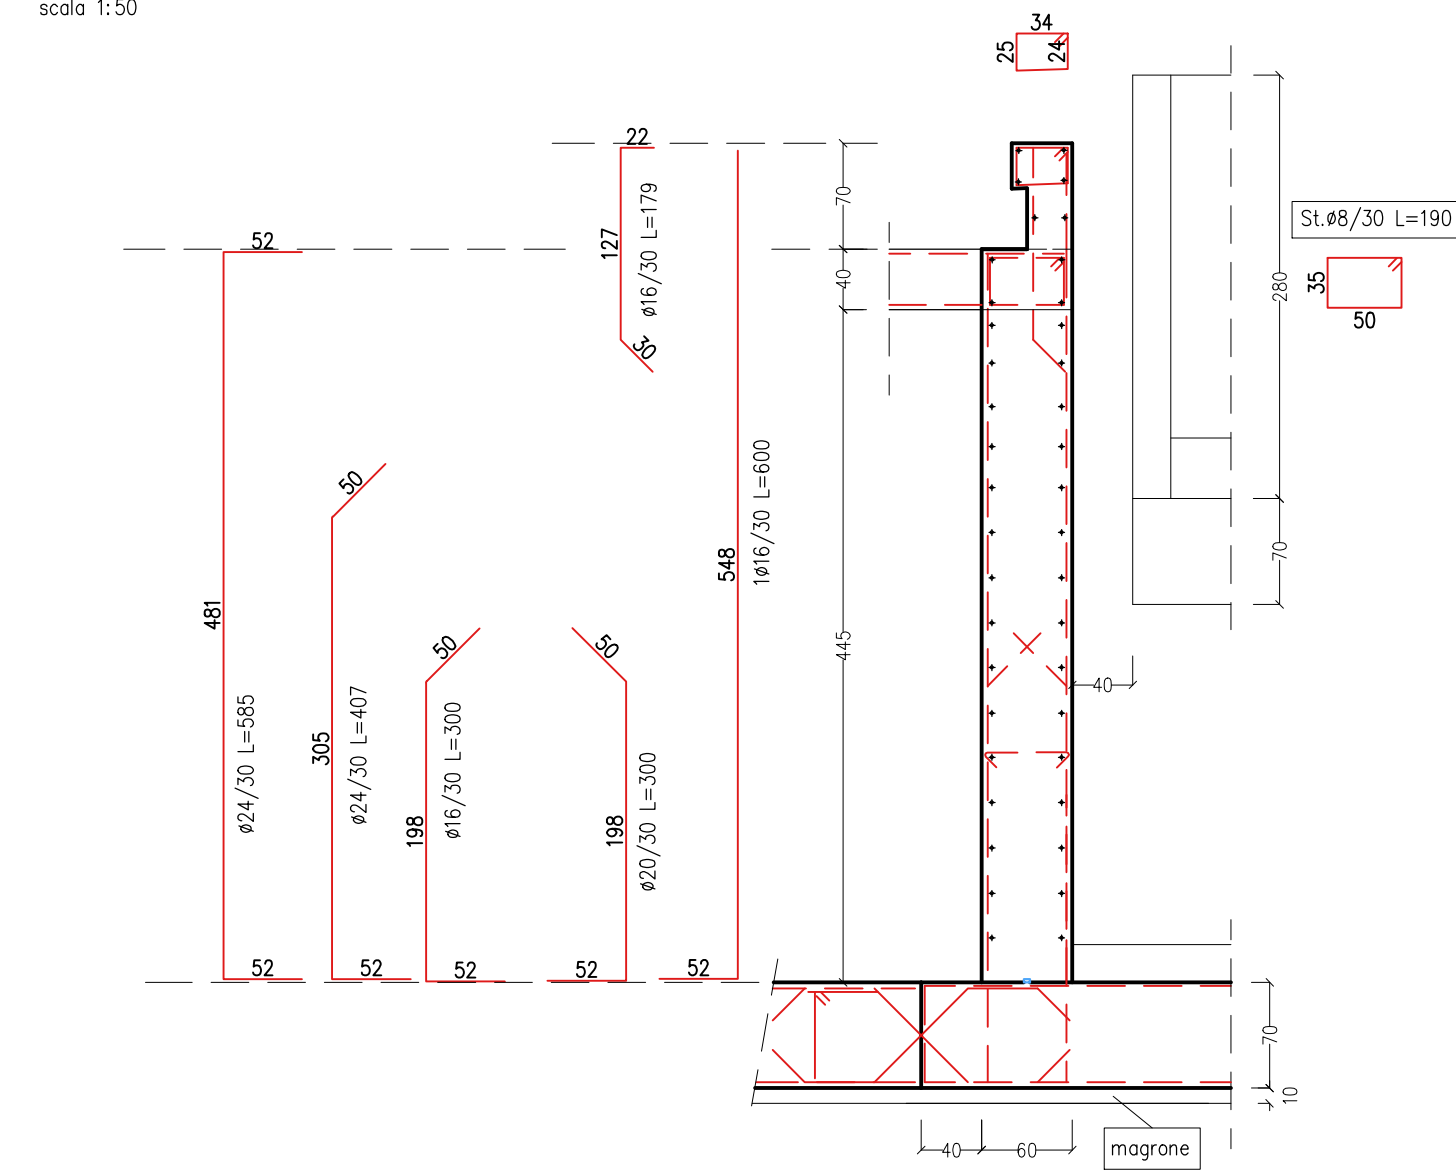

SEZIONE 4 - armatura
scala 1:50

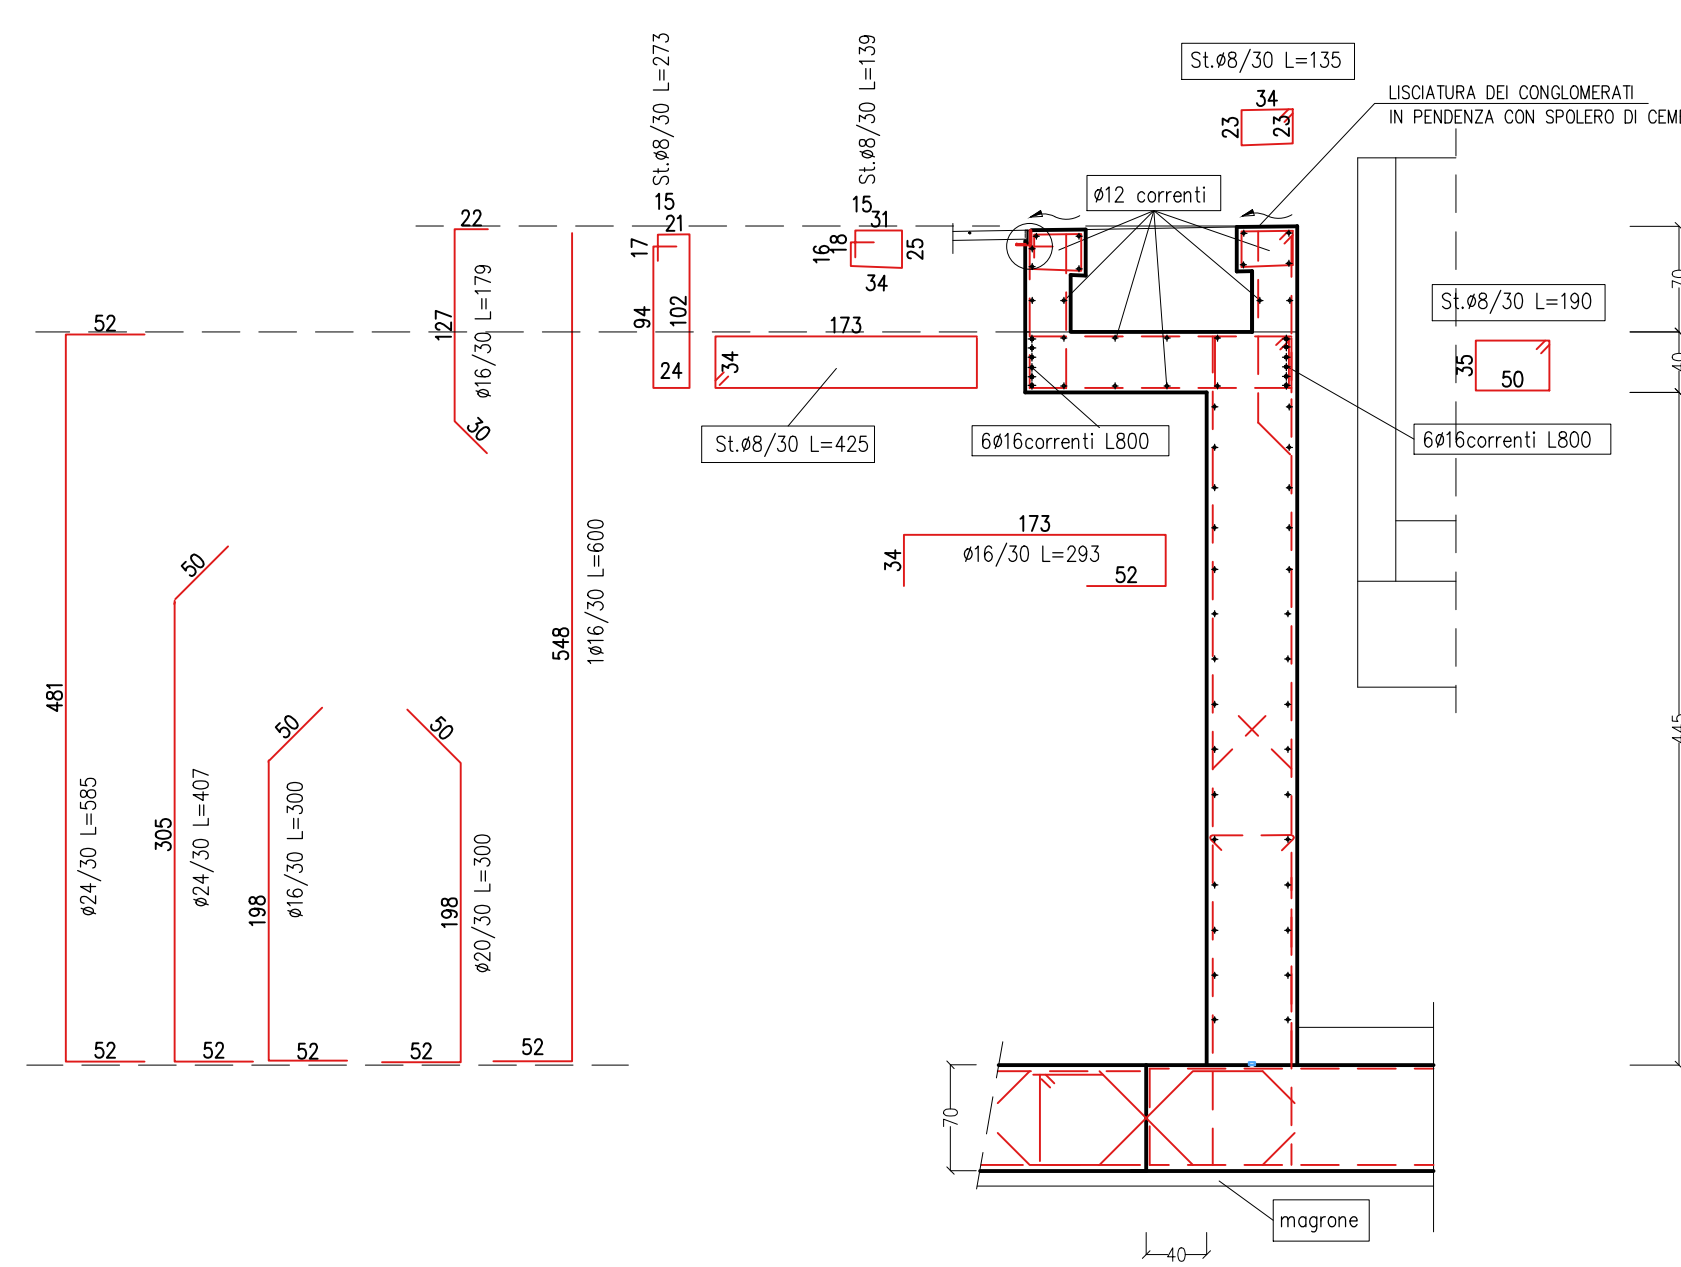

SEZIONE 5 - armatura
scala 1:50

