

Studio Ingegneria civile Dr. Ing. Luigi De Poi Piazza Duomo d'Acate n. 2 CONEGLIANO (TV) C.F. 009.109.140004 L8562 P.I. 00252400260 Tel. 0428 / 350018 FAX 0428 / 355114 E. mail: ingegner@studiovegital.it	Committente: CANTINA di CONEGLIANO e VITTORIO VENETO s.a.s. RISTORANTO Sociale Cooperativa di VITTORIO VENETO Oper.: CA' GIUSTIN TUAZIONALE CON AMPIAMENTO art.2 L.R. 32/2013 (piano cao) 1° VARIANTE d. prog. e ristrutturazione ed ampliamento di fabbricato ed uso multifunzionale (s. 23/10/17)	Tavola n.: 15/ca Scala: vedi grafici Controllo: Disegnato da: Note:
	Oggetto: - MICROPALI TUNNEL - sezioni e particolari	Data: 08/07/2016 Data exp.: 23/09/2016
		8/424 Mod. 01 (01/2005) Rev. n. 000-000-000

1) **c.a. :**

- Magrone	: 1,50 djc/mc
- Calcestruzzo	: C 28/35 XC3; S3 / S4.
- Malfa espansiva	: tipo Mapesfill (EN 1504-C).
- Acciaio per c.a.	: B 450 C.
- Rete elettrosaldata	: B 450 A.

2) **Isolatori :**

- Isolatori a scorrimento a doppia superficie curva,
FIP – DL 760/700 (3700)
raggio 3700 mm spostamento max 350 mm.

- FIP – DL 860/700 (3700)
raggio 3700 mm spostamento max 350 mm.




3) **Strutture in acciaio:**

- Classe di esecuzione (UNI-EN 10902-2) EXC3.
- Zincato con spessore $\mu = 80$;
- Acciaio telai sismoresistente


- colonne e travi elettrosaldate	
- piastre unioni travi-colonne	
- piastre di base colonne	
- trave di sezione circolare ($\varnothing 273 \times 10$)	

- Rimanteniti strutture : S275 / J0
- Bulloni unioni travi - colonne : 10.9.
- Bulloni rimanteniti : 6.8.
- Tralardi (testatura rullata) : 5.6.
- Tutti i bulloni vanno applicati con doppia rondella e con "Palmutteri" di bloccaggio.



– Aisi 304 X5 Cr Ni 1810.

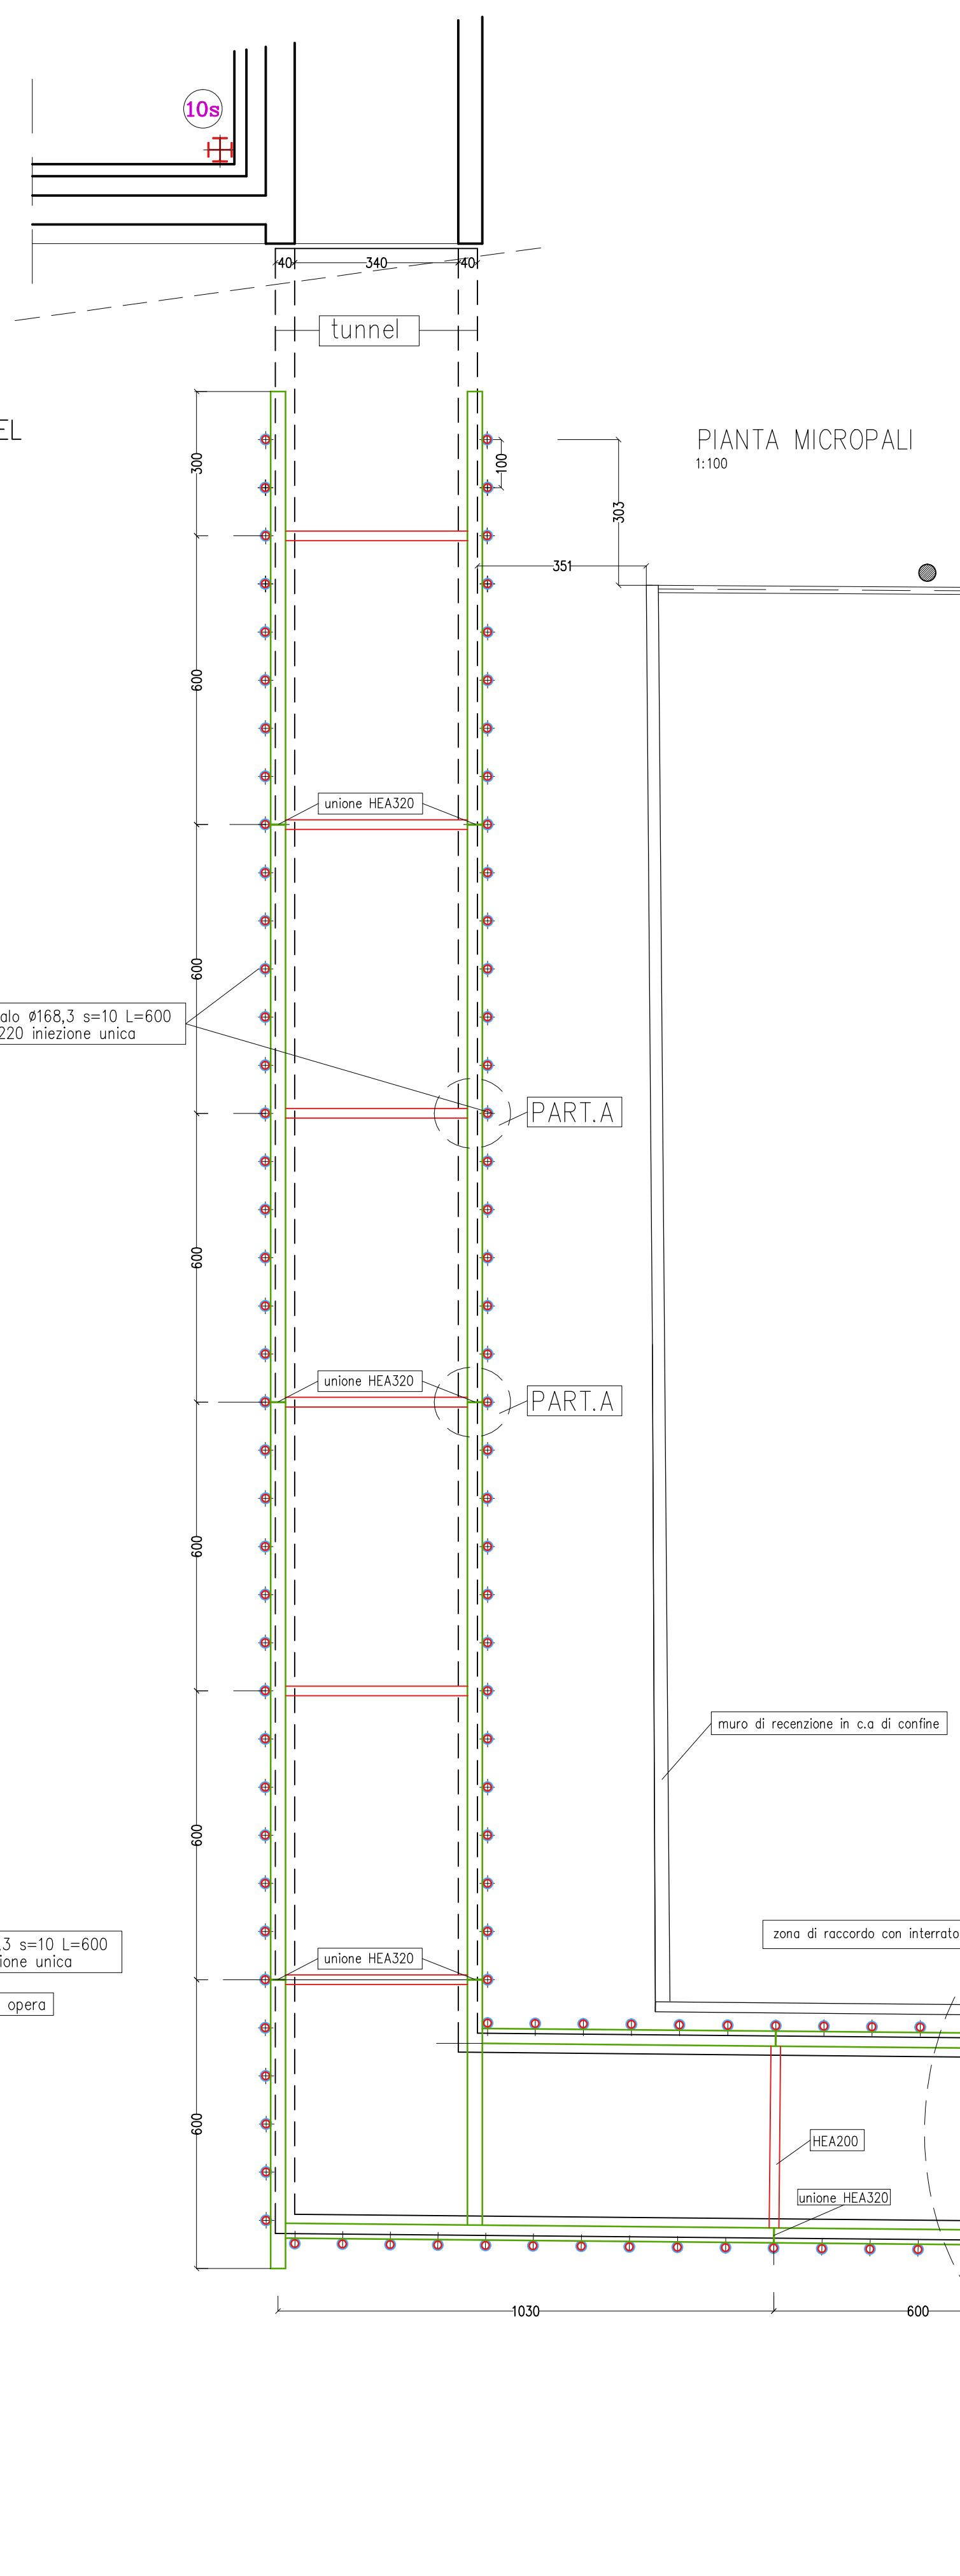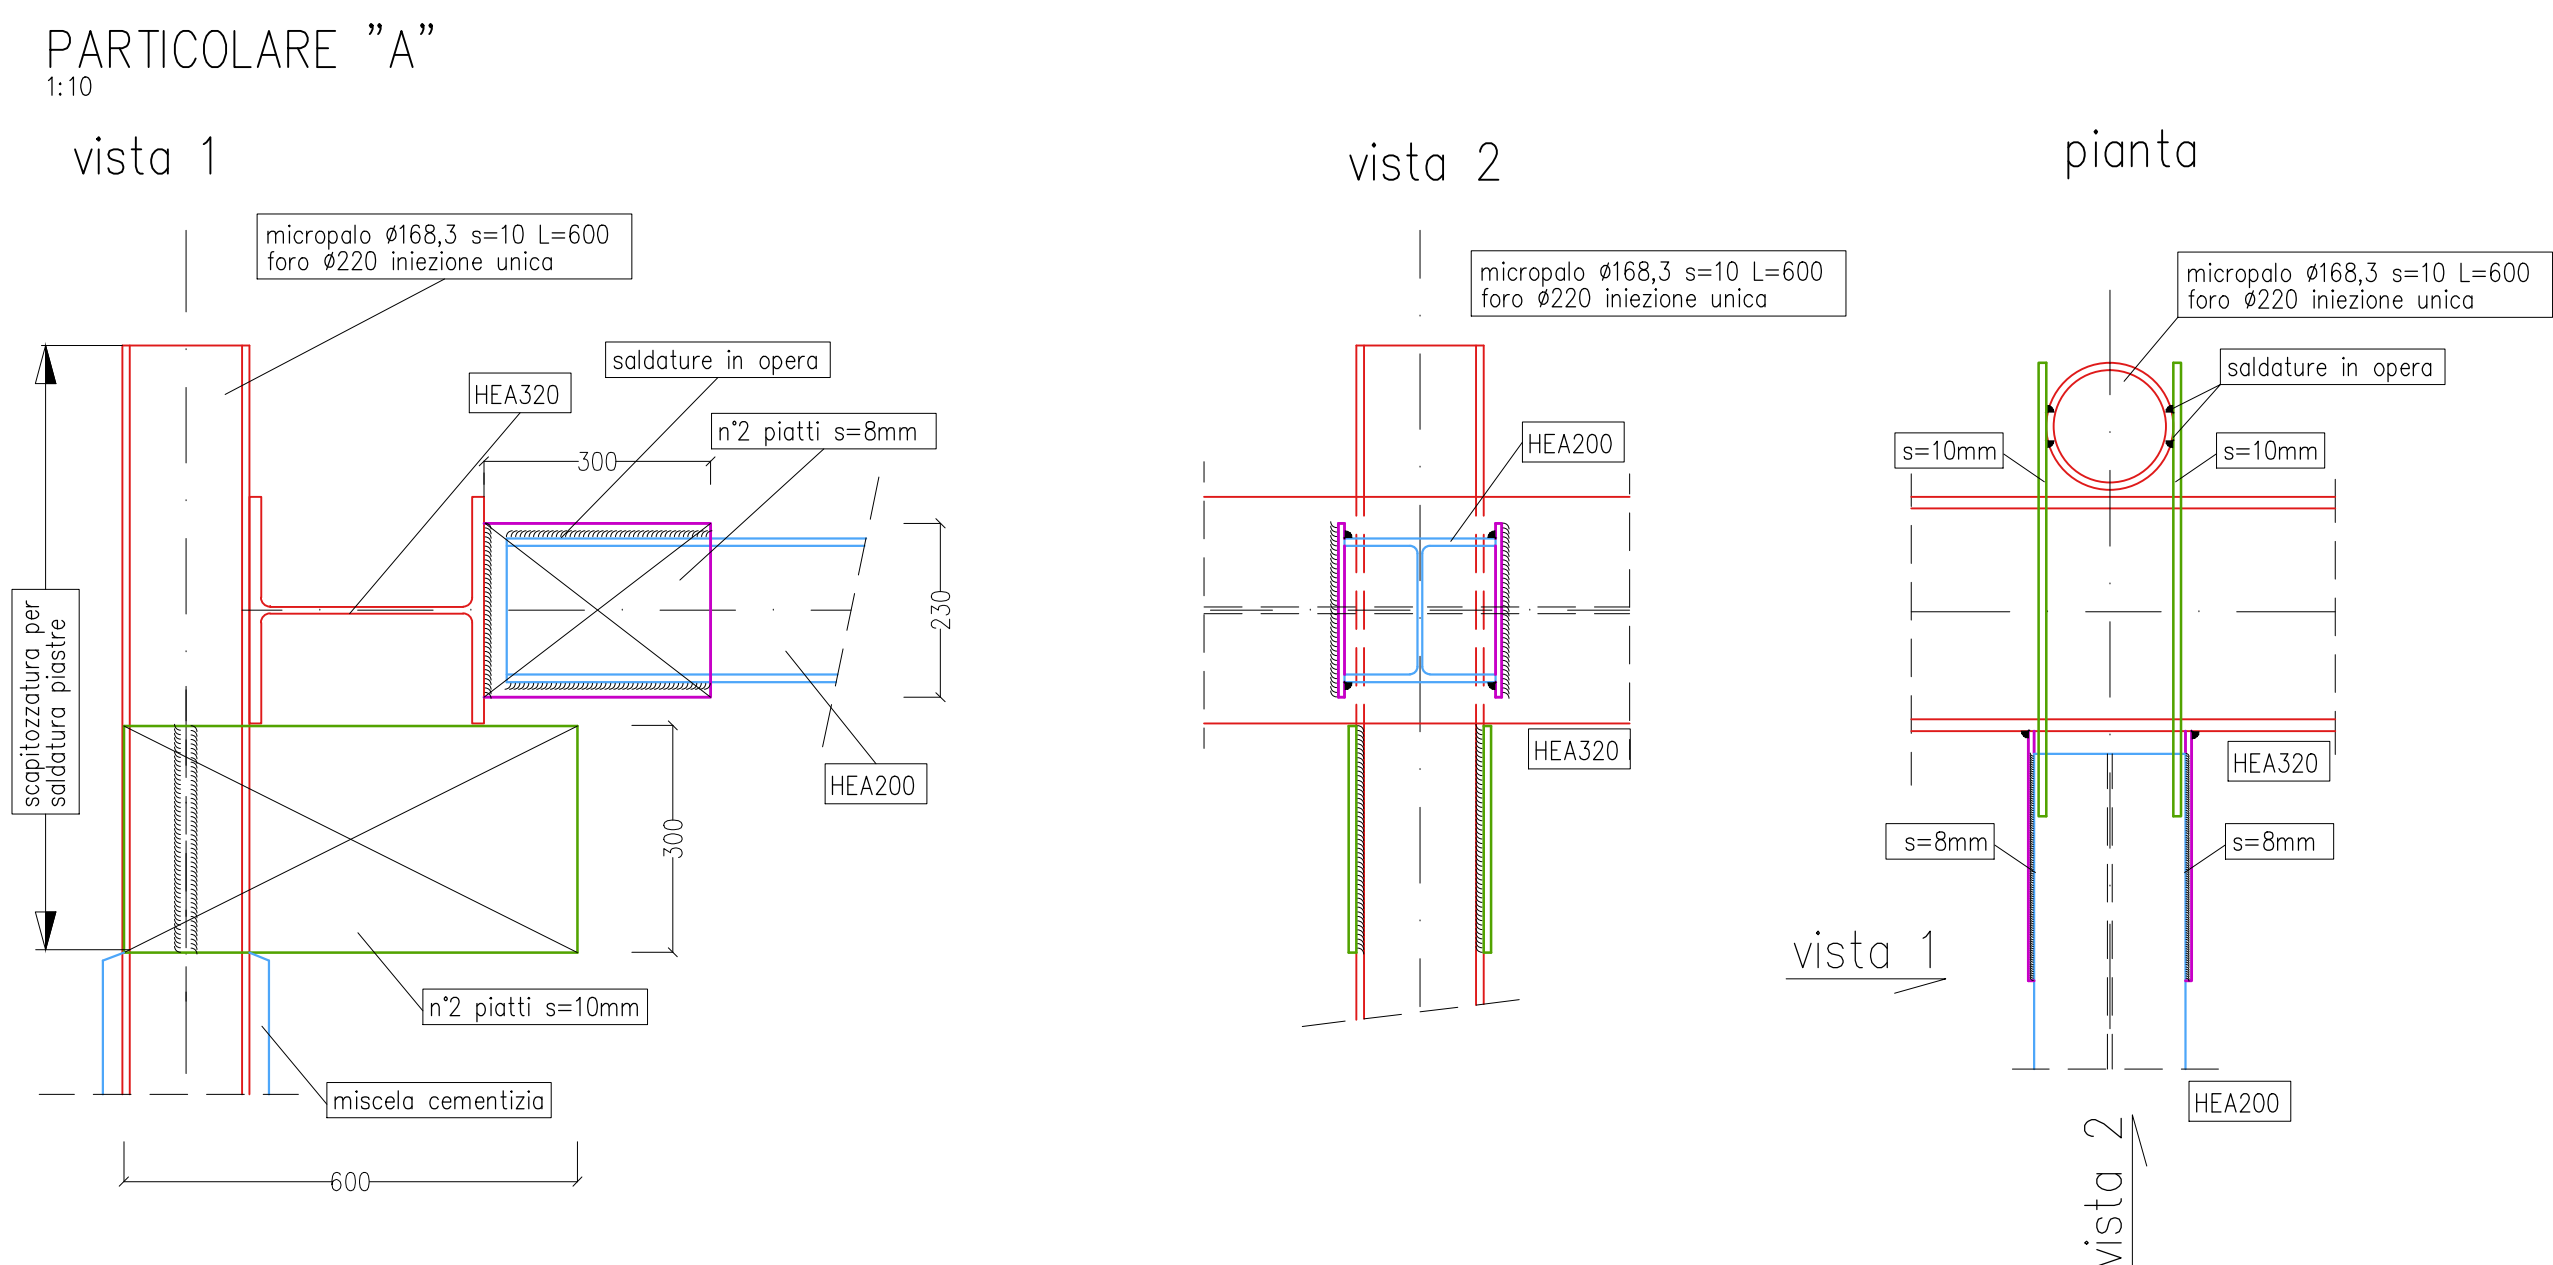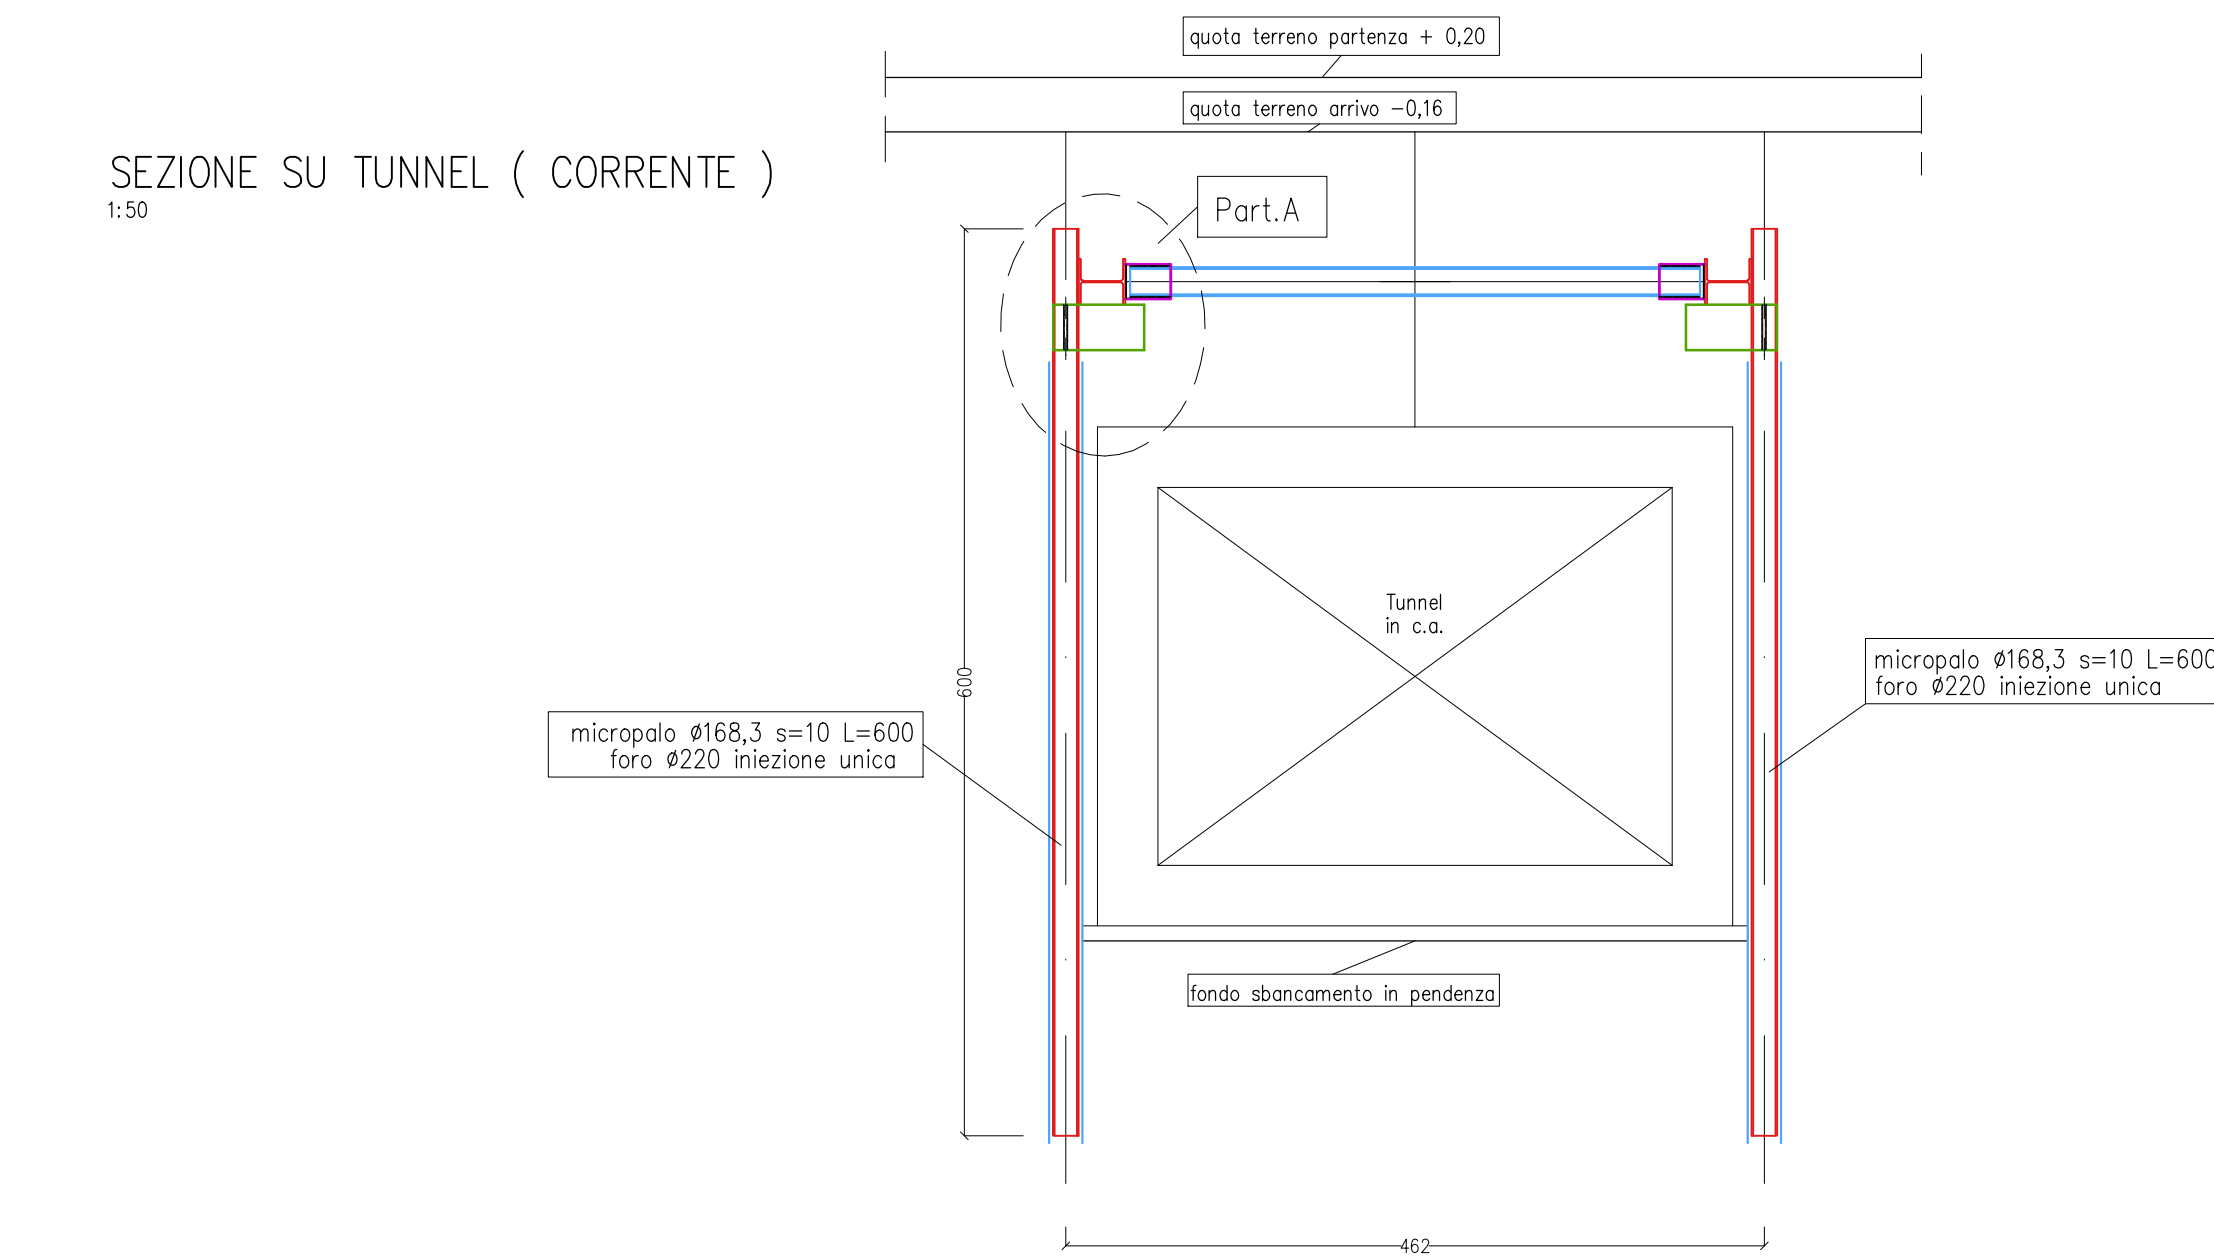


1:100

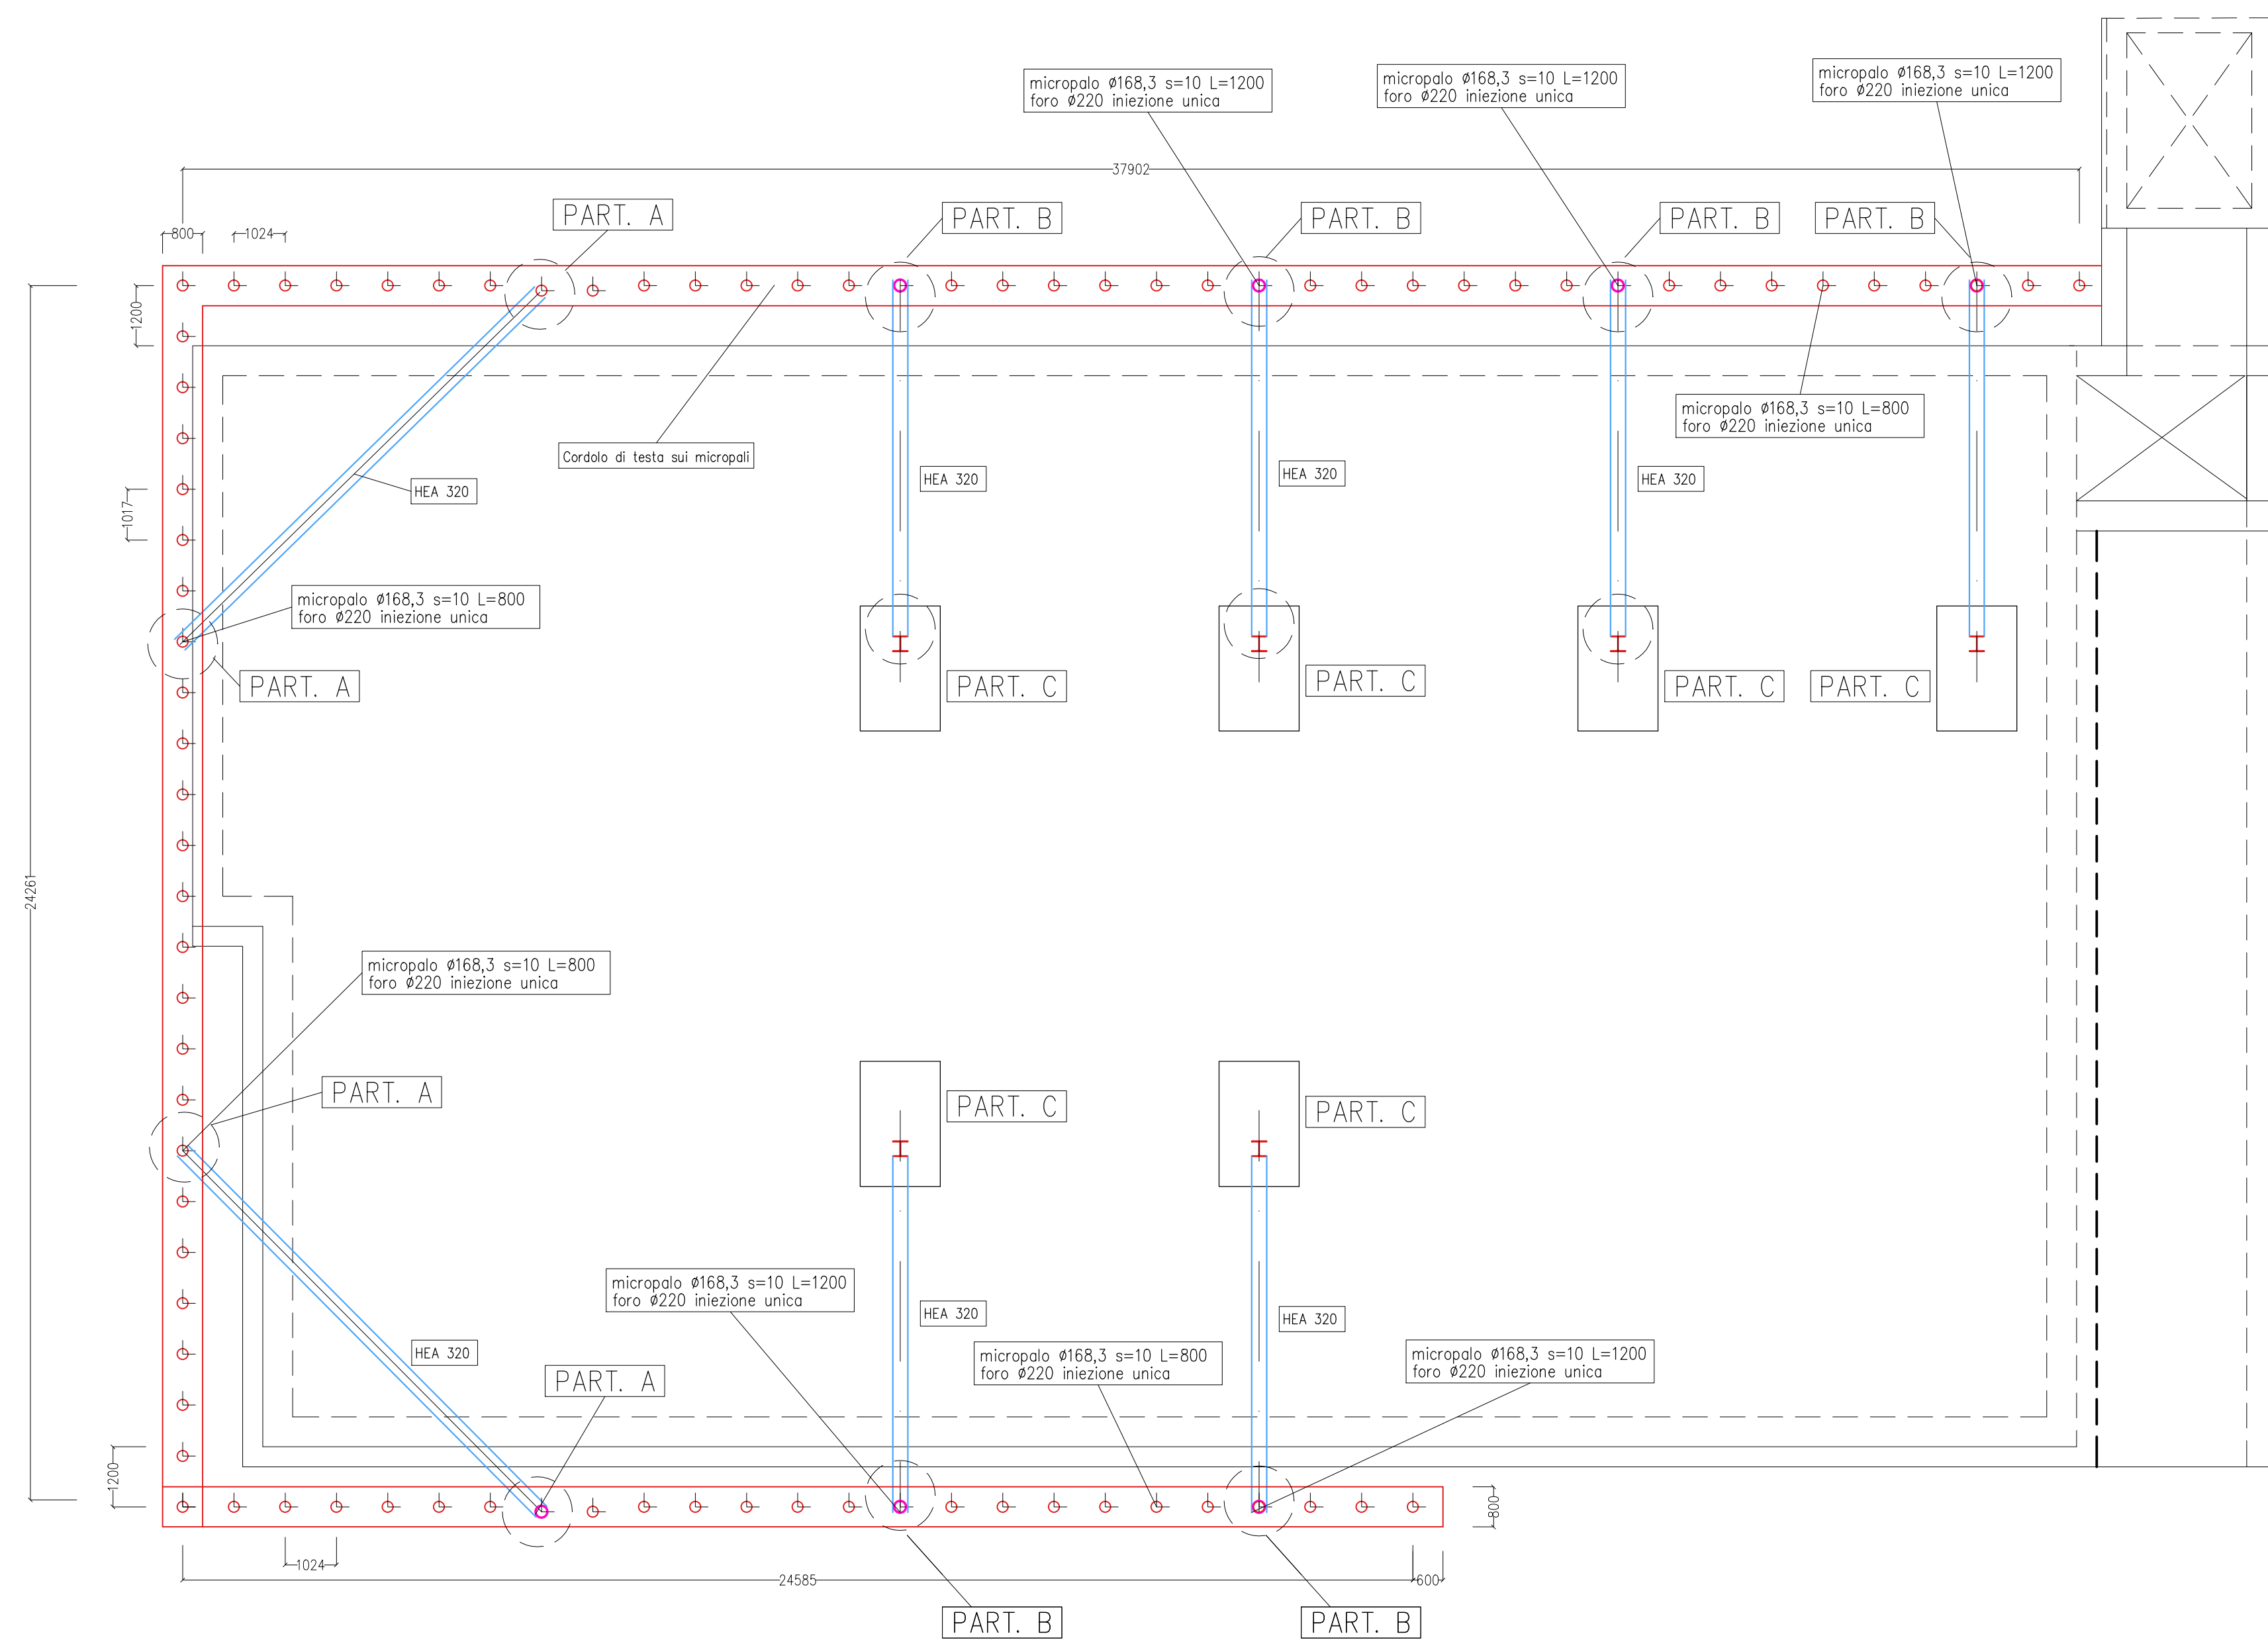

SEZIONE CORRENTE

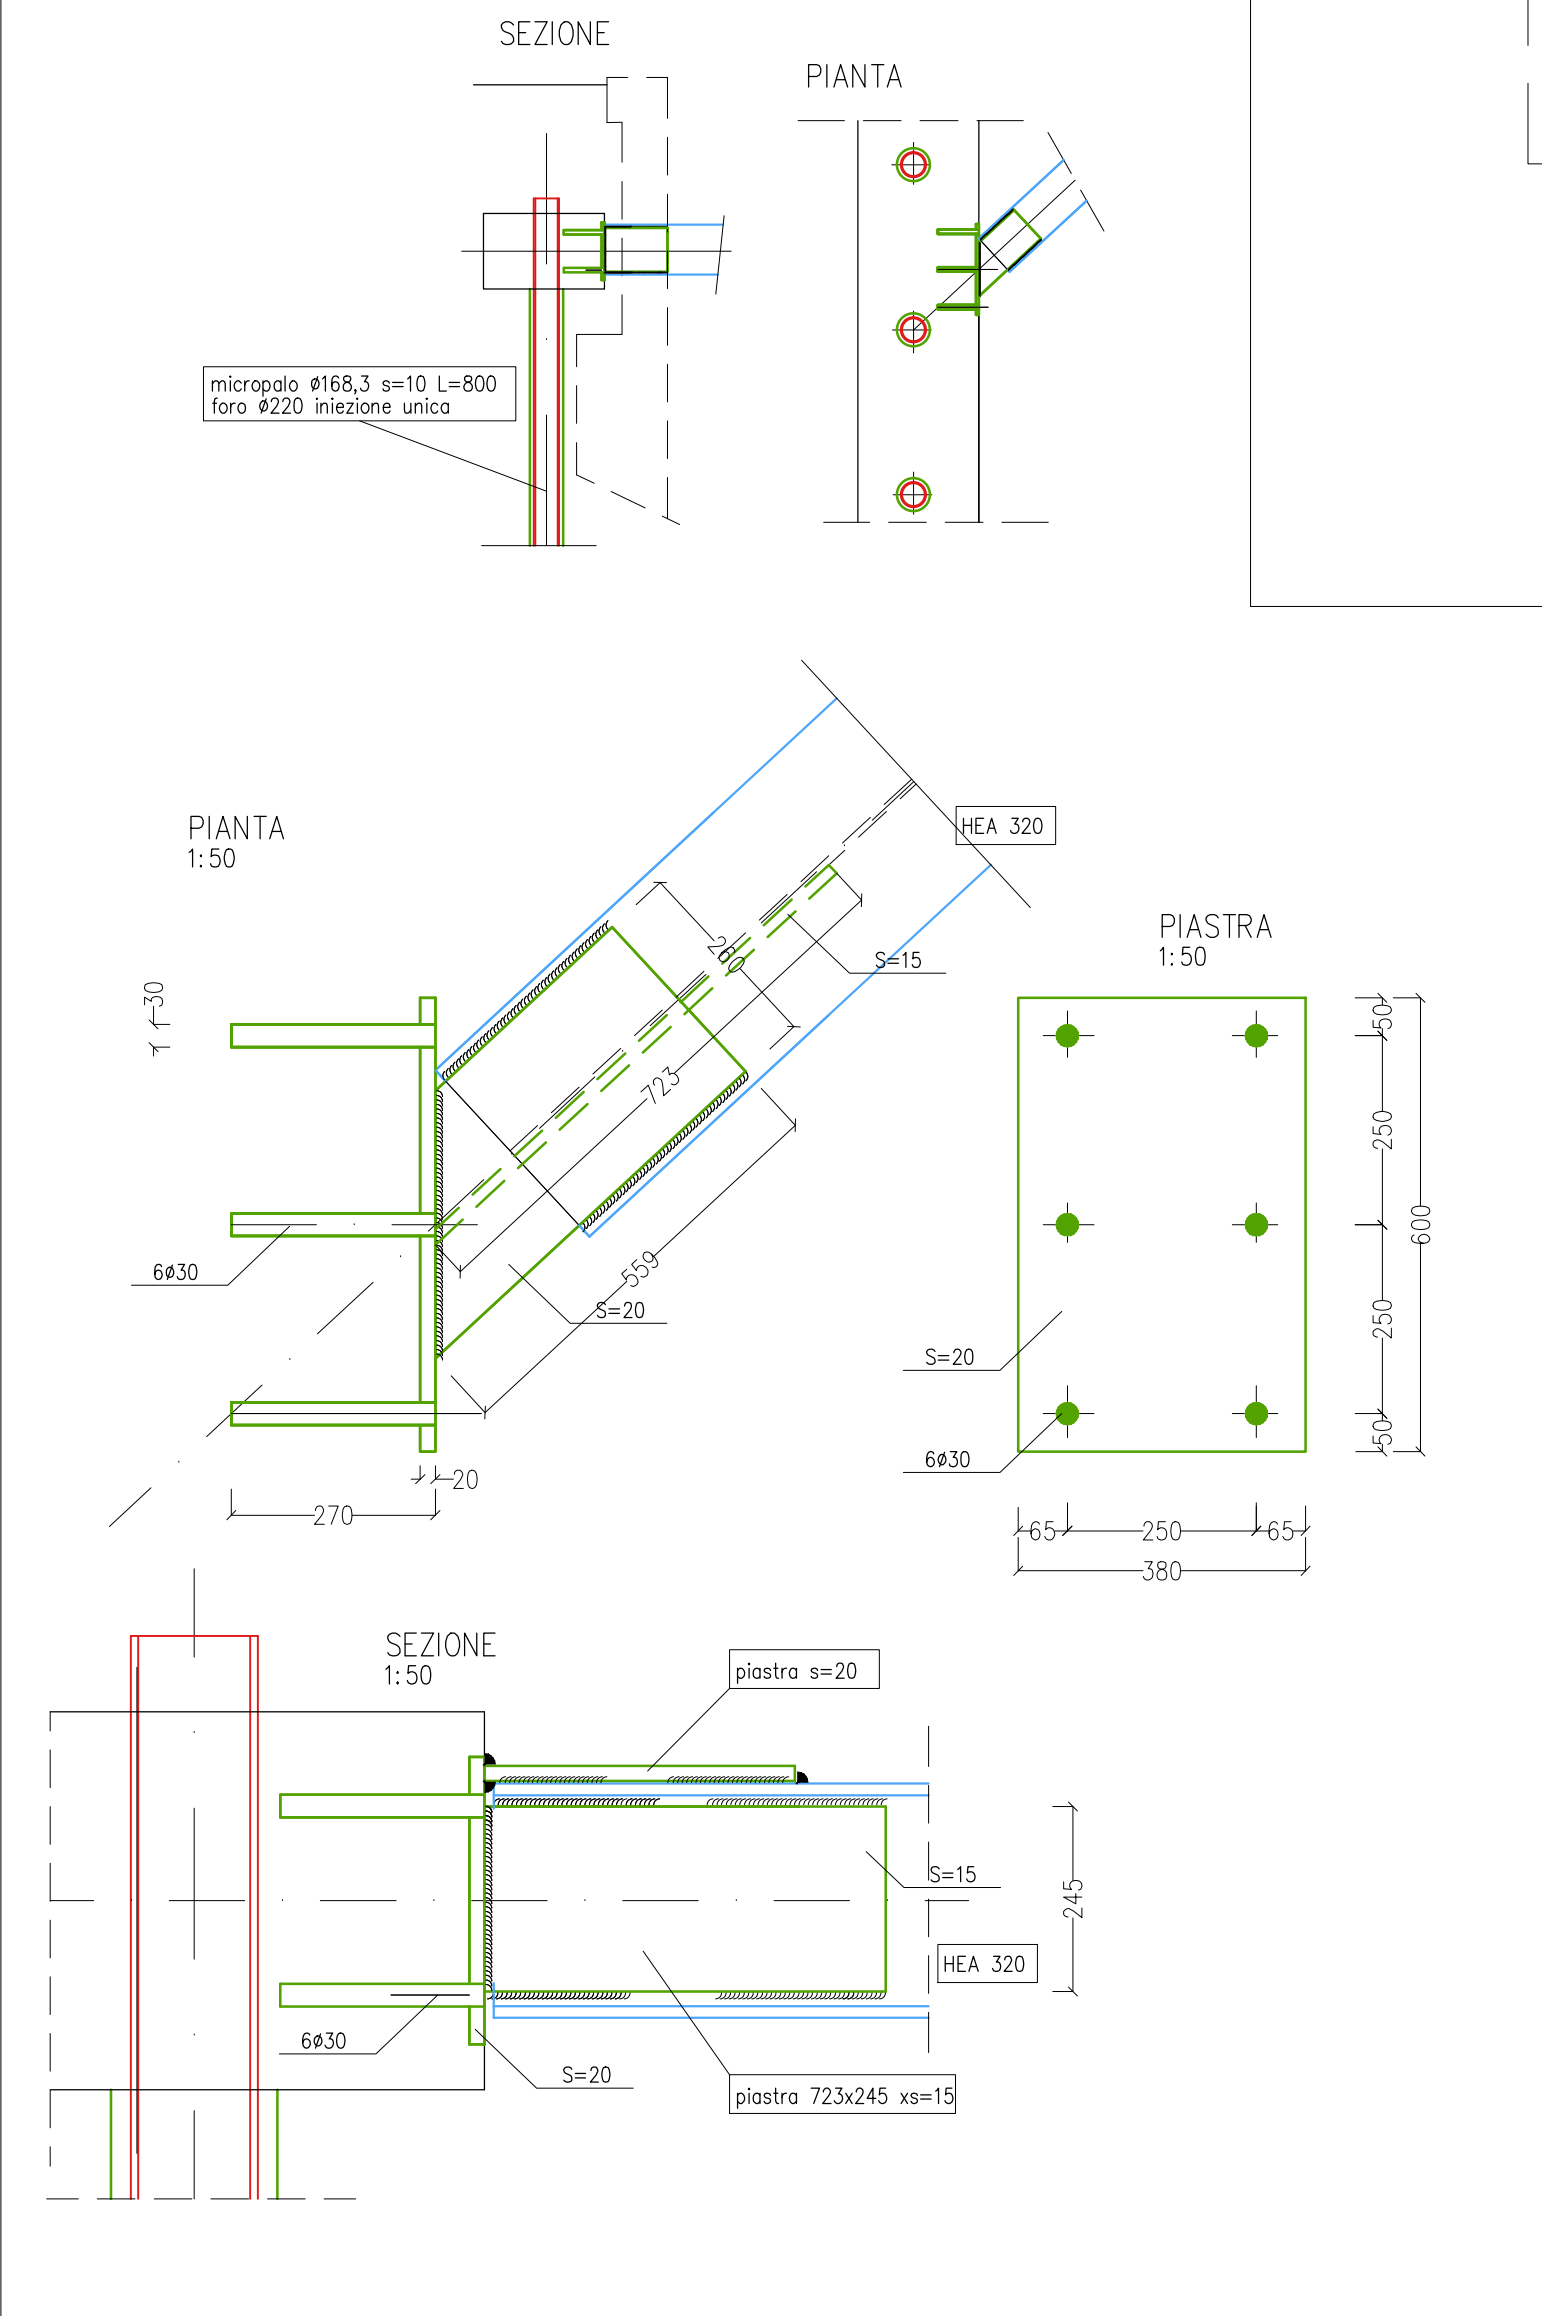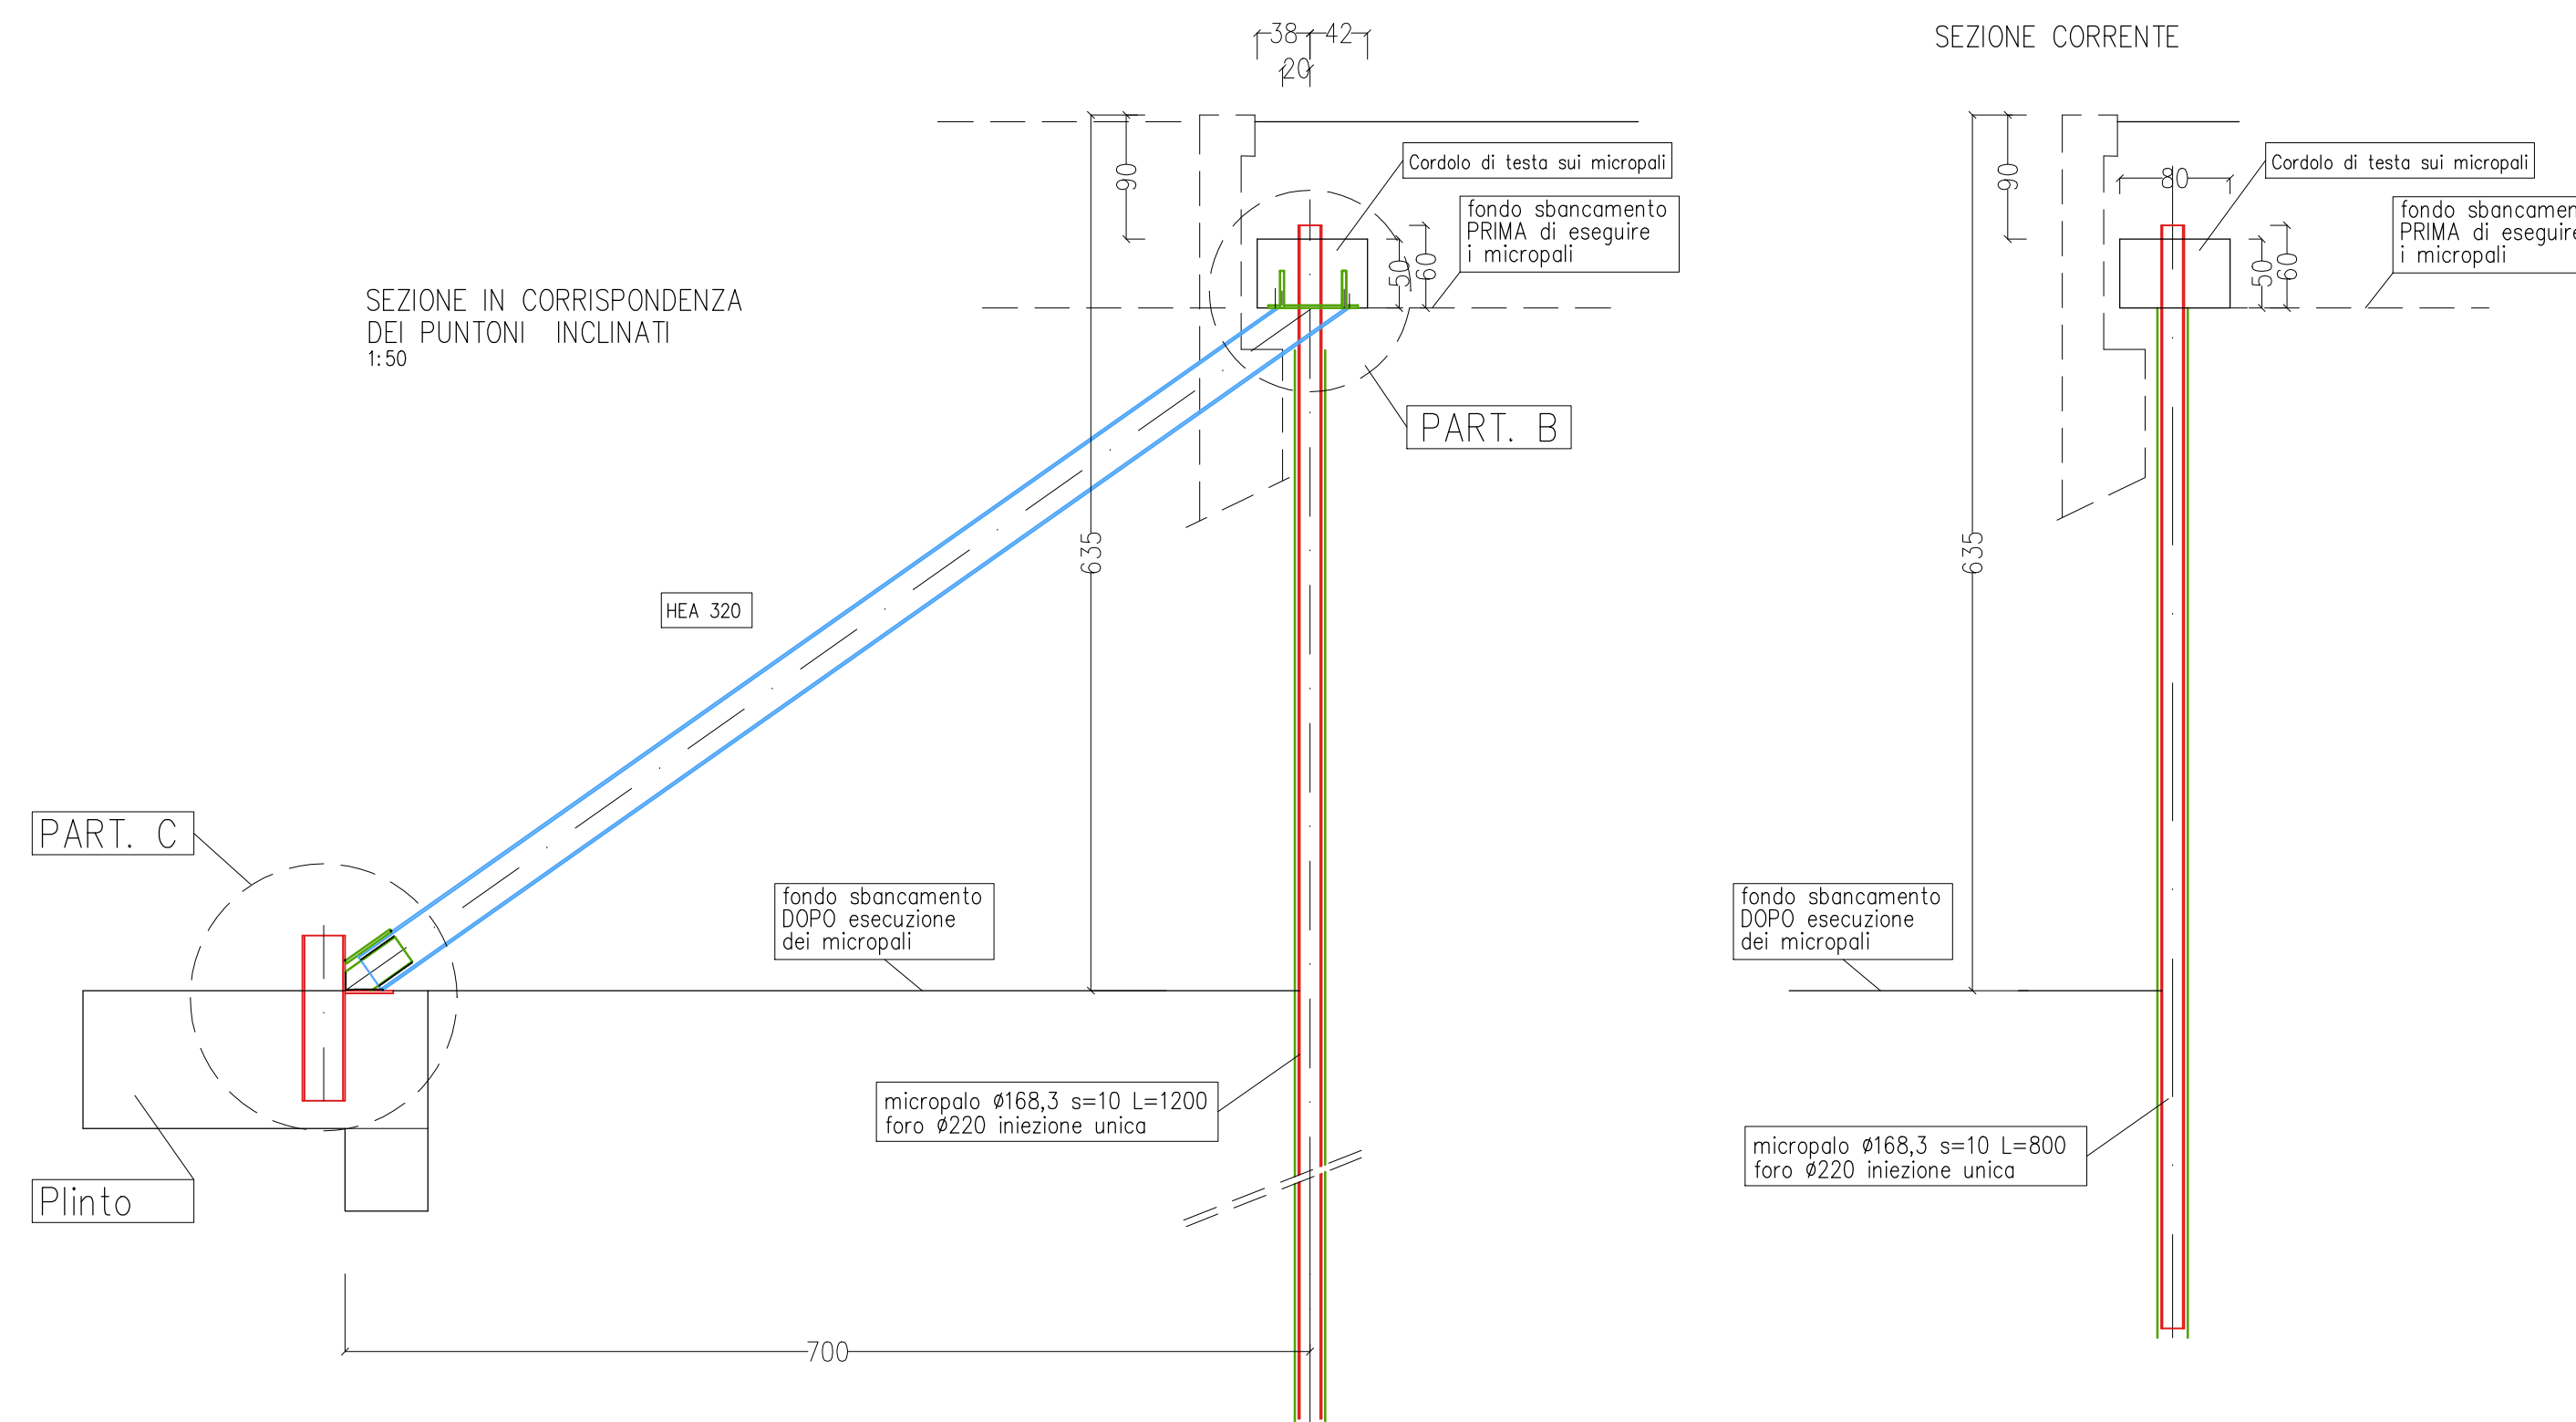

1:50

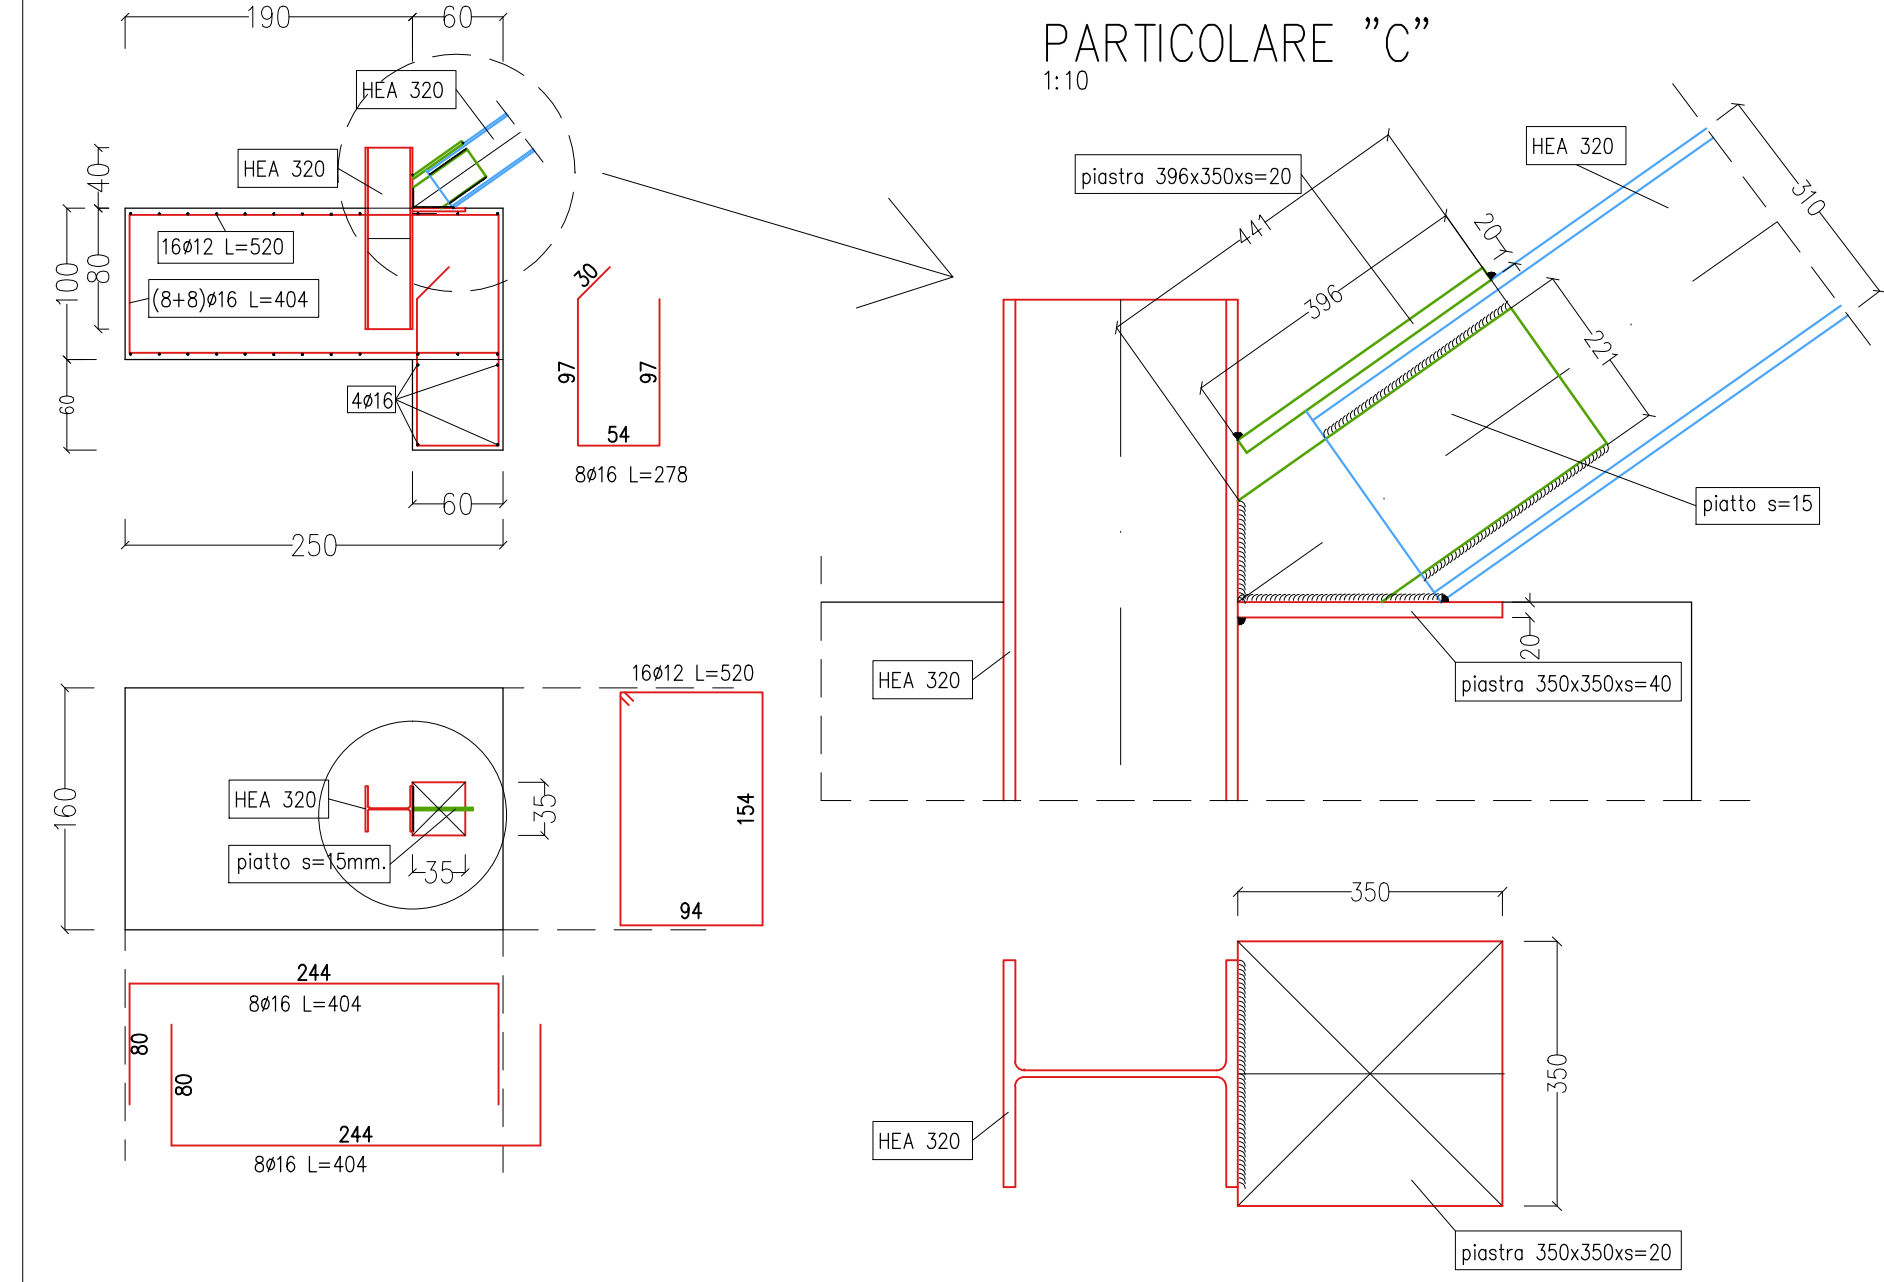

1:10

