

Studio Ingegneria civile

Dott. Ing. Luigi De Poi

Piazza Duca D'Aosta n. 2

CONEGLIANO (TV)

C.F. DPE LOU 42926 L856Z

P.I. 00521540260

TEL. 0438 / 35514

FAX 0438 / 35514

E. mail: ingegnerluigidepoi@virgilio.it

Committente:

CANTINA di CONEGLIANO e VITTORIO VENETO s.a.c.
già Cantina Sociale Cooperativa di Vittorio Veneto

Opera:

RISTRUTTURAZIONE CON AMPLIAMENTO
art.2 L.R. 32/2013 (piano casa)
1° VARIANTE

al prog. di ristrutturazione ed ampliamento di fabbricato ad uso spumantificio (p.c. 232 15/11/12)

Scala:

vedi grafici

Controlla:

Disegnato da:

Notes:

ACAD:

AutoCAD (®) 2002, Ser. n° 700-5070841

Objetto:

– Parete 1-2-3-4 – armatura

– sezioni.

Data:

27/06/2016

Data agg.:

23/09/2016

CARATTERISTICHE DEI MATERIALI


- 1) c.a. :
 - Magrone : 1,50 qli/mc.
 - Calcestruzzo : C 28/35 XC3; S3 / S4.
 - Malta espansiva : tipo MapeFill (EN 1504-6).
 - Acciaio per c.a. : B 450 C.
 - Rete elettrosaldata : B 450 A.
- 2) Isolatori :

Isolatori a scorrimento a doppia superficie curva,

 - FIP – DL 670/700 (3700)
 - raggio 3700 mm spostamento max 350 mm.
 - FIP – DL 860/700 (3700)
 - raggio 3700 mm spostamento max 350 mm.
- 3) Strutture in acciaio:
 - Classe di esecuzione (UNI-EN 10902-2) EXC3.
 - Zincata con spessore $\mu=80$;
 - Acciaio telai sismoresistenti:
 - colonne e travi elettrosaldate
 - piastre unioni travi-colonne
 - piastre di base colonne
 - trave di sezione circolare ($\varnothing 273$ s=10)
 - Rimanenti strutture : S275 / J0
 - Bulloni unioni travi – colonne : 10.9
 - Bulloni rimanenti : 8.8
 - Tirafondi (felettatura rollata) : 5.6.
 - Tutti i bulloni vanno applicati con doppia rondella e con "Palmutern" di bloccaggio.
- 4) Acciaio Inox:
 - Aisi 304 X5 Cr Ni 1810.


SEZIONE 1 – armatura

scala 1:50

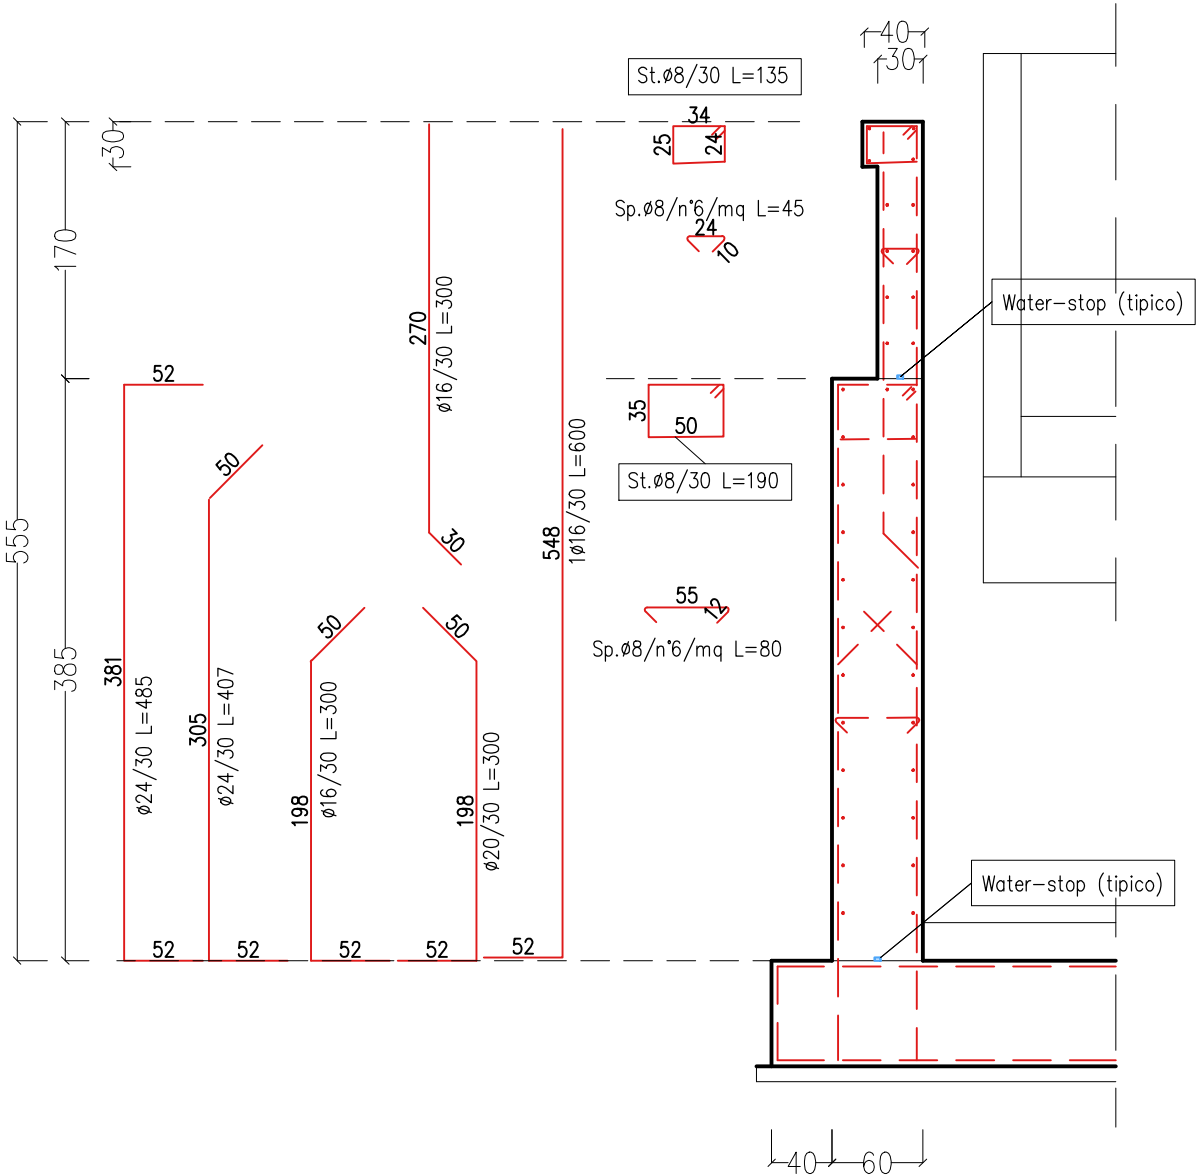


SEZIONE 2

scala 1:50

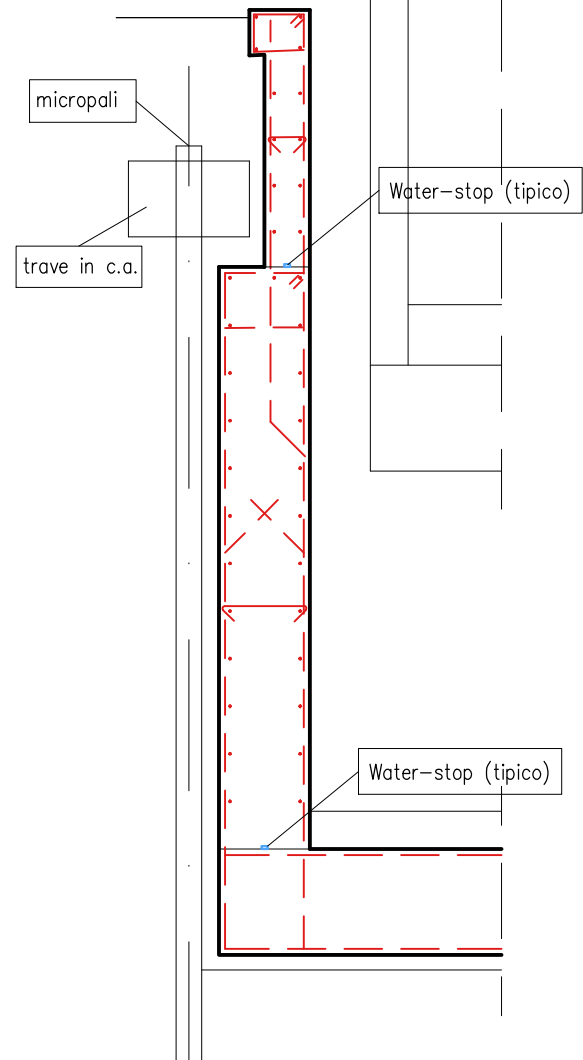


PARETE 1-2-3-4 – Pianta

scala 1:100

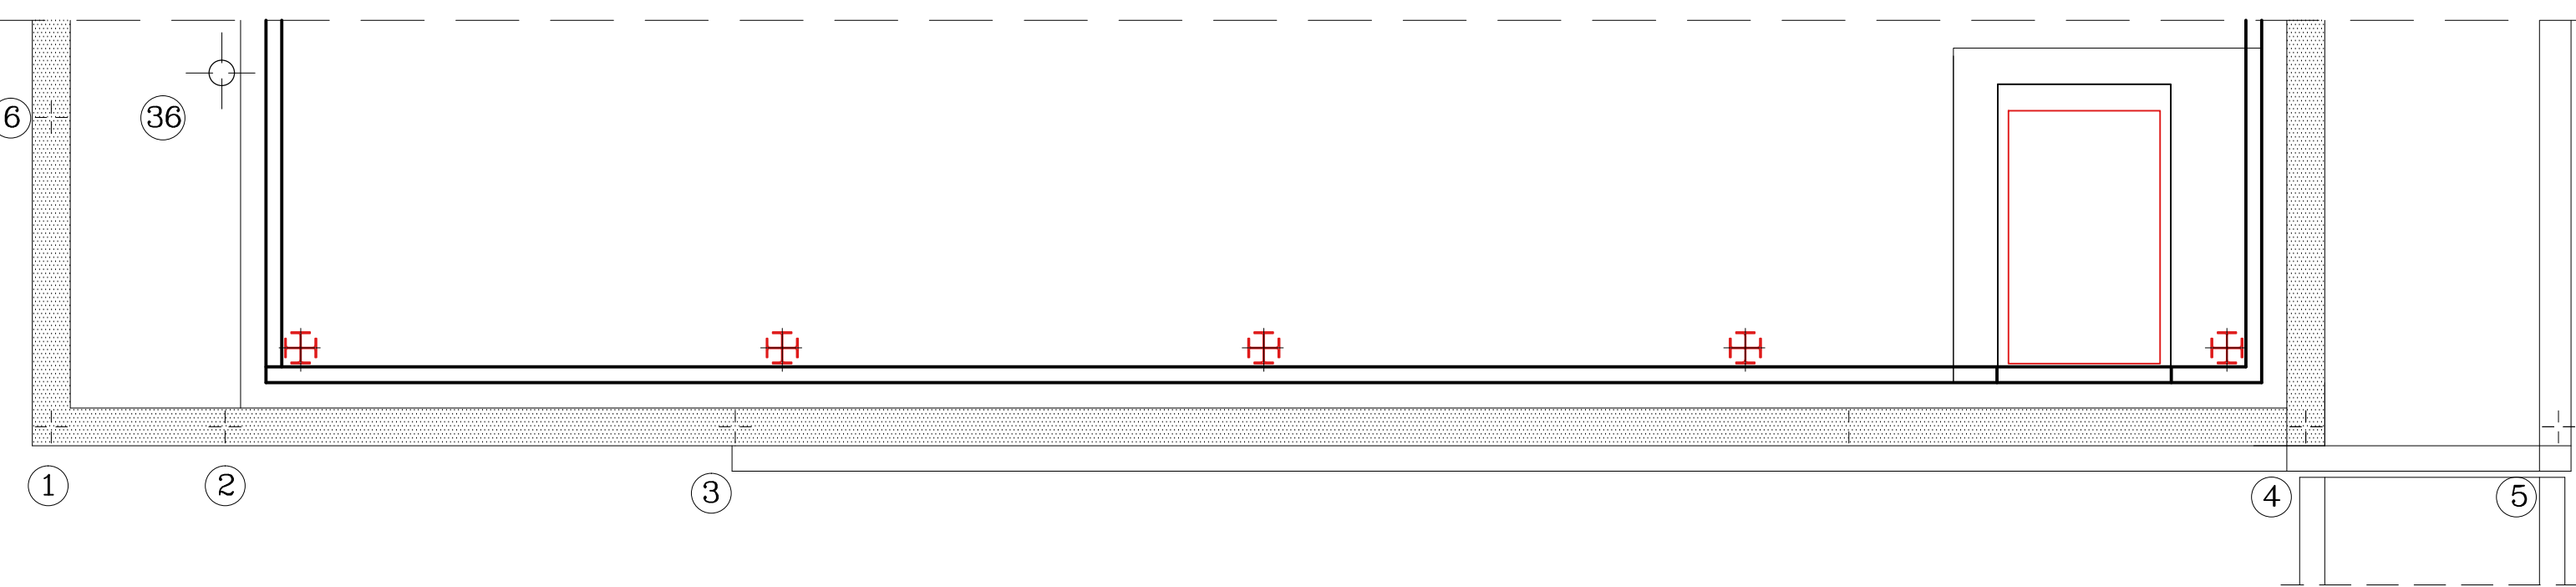


PARETE 1-2-3-4 – Prospetto

scala 1:100

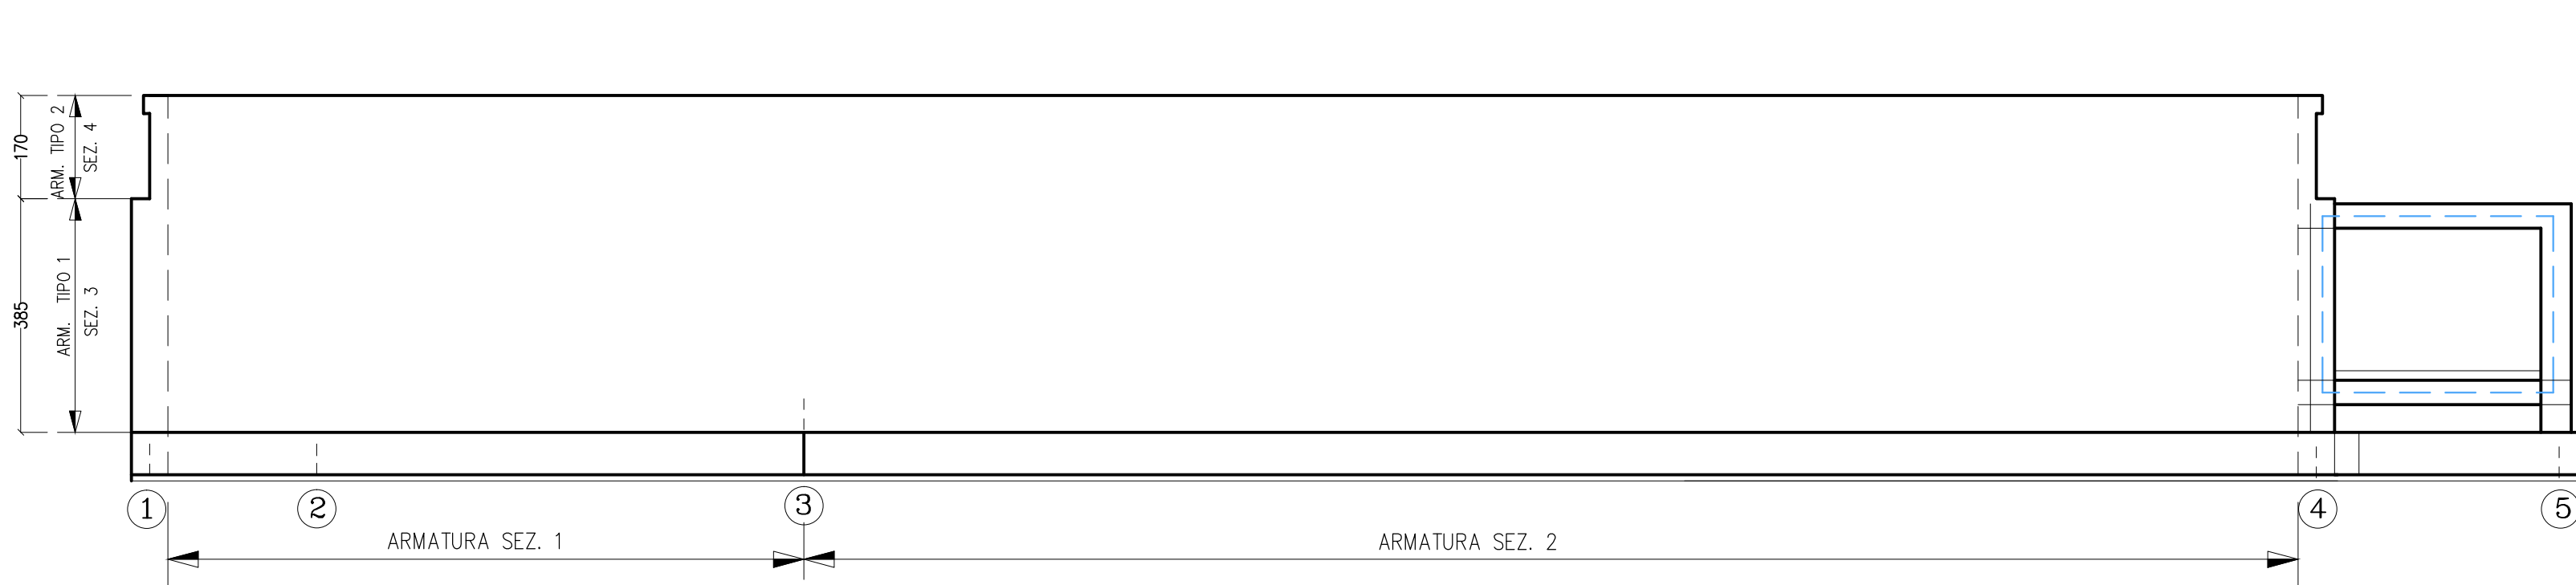

PARETE 1-2-3-4 – pianta armatura sezione 3

scala 1:100

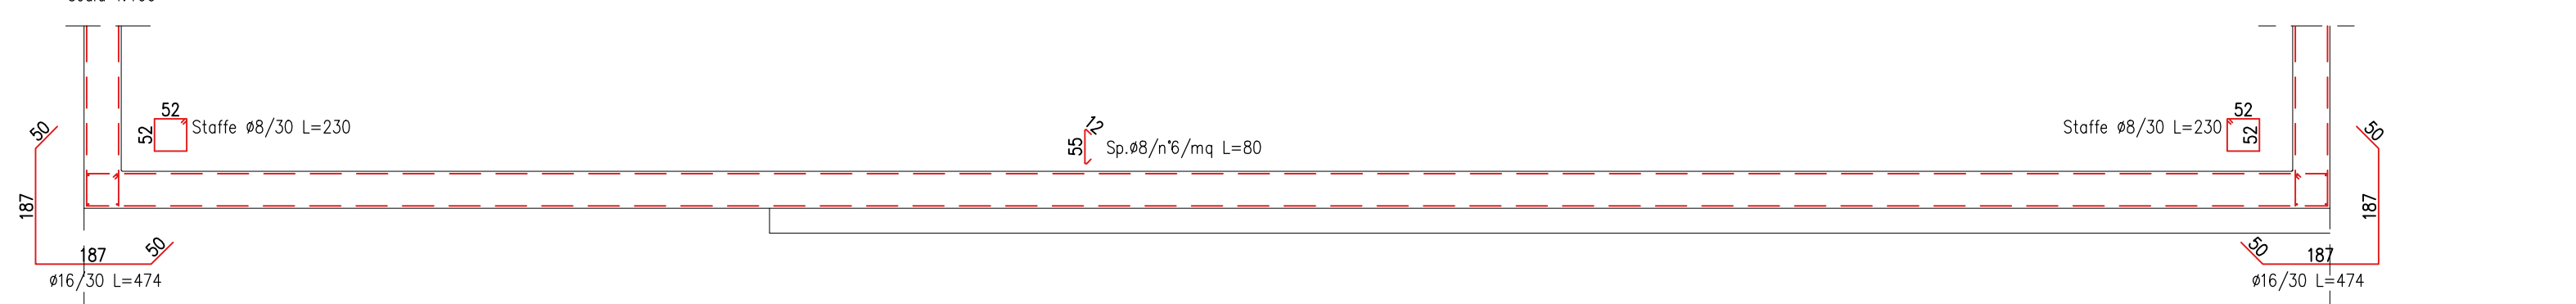

PARETE 1-2-3-4 – pianta armatura sezione 4

scala 1:100

