

Studio Ingegneria civile Dott. Ing. Luigi De Poi Piazza Duca D'Aosta n. 2 CONEGLIANO (TV) C.F. 0195.1014289-18562 P.I. 00521540269 TEL. 0438 / 35514 FAX 0438 / 35514 E. mail: ingegnerluigi@depoi.virgilio.it	Committente: CANTINA di CONEGLIANO e VITTORIO VENETO s.a.c. già Cantina Sociale Cooperativa di Vittorio Veneto Opera: RISTRUTTURAZIONE CON AMPLIAMENTO di 2 L.R. 2013/2 (piano casa) 1° VARIANTE di prop. di ristrutturazione ed ampliamento di fabbricato ex s.p. 232 15/1/72	Tavola n. : 9/ca Scala: vedi grafici
	Oggetto: - Parete 1-2-3-4 - armatura - sezioni.	Data: 27/06/2016 Data oggi: 23/09/2016 Note:
		Disegnato da: ACAD : Autocad 2013 3000 Sex < 3000/5000

1) c.a. :

- Magrone : 1,50 g/l/mc
- Calcestruzzo : C 28/35 XC3; S3 / S4
- Malta espansiva : tipo MapeFill (EN 1504-6)
- Acciaio per c.a. : B 450 C.
- Rete elettrosaldata : B 450 A.

Isolatori a scorrimento
CIP 636


- FIP - DL 670/700 (3700)
raggio 3700 mm spostamento max 350 mm.
- FIP - DL 860/700 (3700)
raggio 3700 mm spostamento max 350 mm.

- Classe di esecuzione (UNI-EN 10902-2) EXC3


- Classe di esecuzione (UNI-EN 10902-2) EXC.3.
- Zincato con spessore $\mu = 80$;
- Acciaio liscia sismoresistente:
 - colonne e travi elettrosaldate
 - piastre unioni travi-colonne
 - piastre di base colonne
 - trave di sezione circolare ($\phi 273 \text{ s}=10$)
- Rimanenti strutture : S 355 / J0
 - Bulloni unioni travi - colonne : S275 / J0
 - Bulloni rimanenti : 10.9
 - Tralci : 8.8
 - Tralci (falettatura rullata) : 5.6.
- Tutti i bulloni vanno applicati con doppia rondella e con "Palmutern" di bloccaggio

– Aisi 304 X5 Cr Ni 1810.


- Aisi 304 X5 Cr Ni 1810.

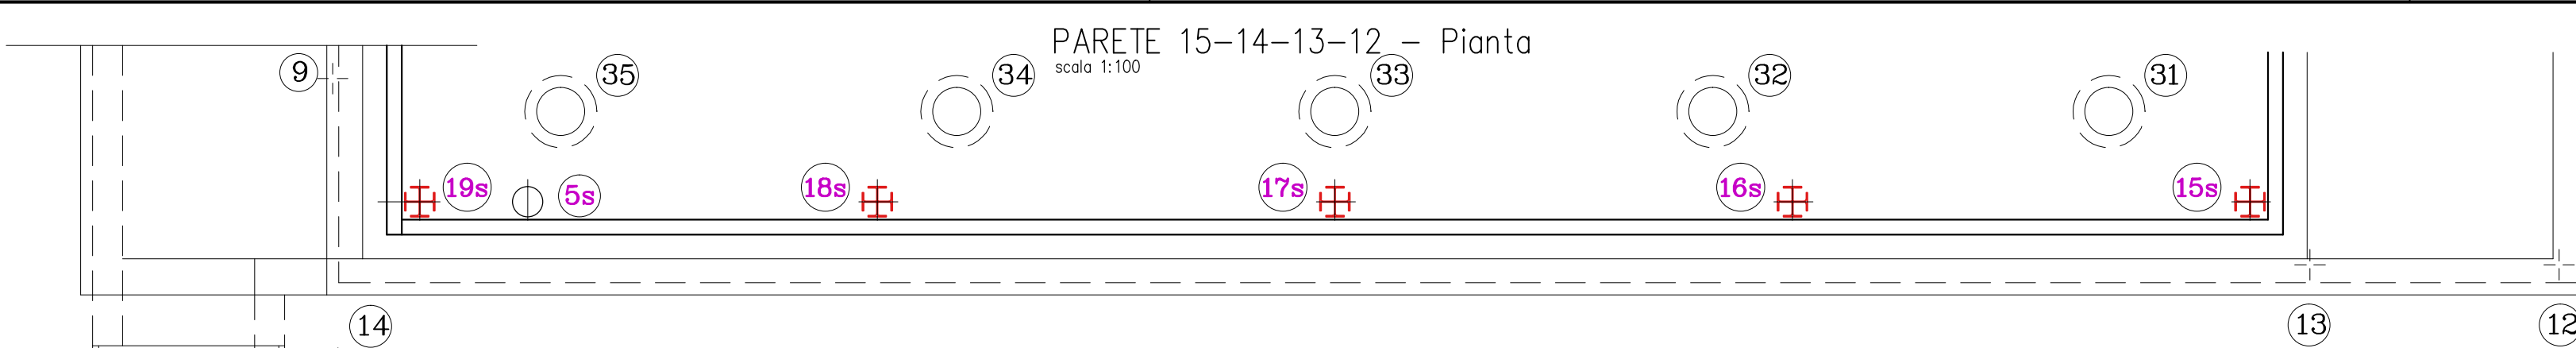


PARETE 15-14-13-12 - Prospetto
scala 1:100

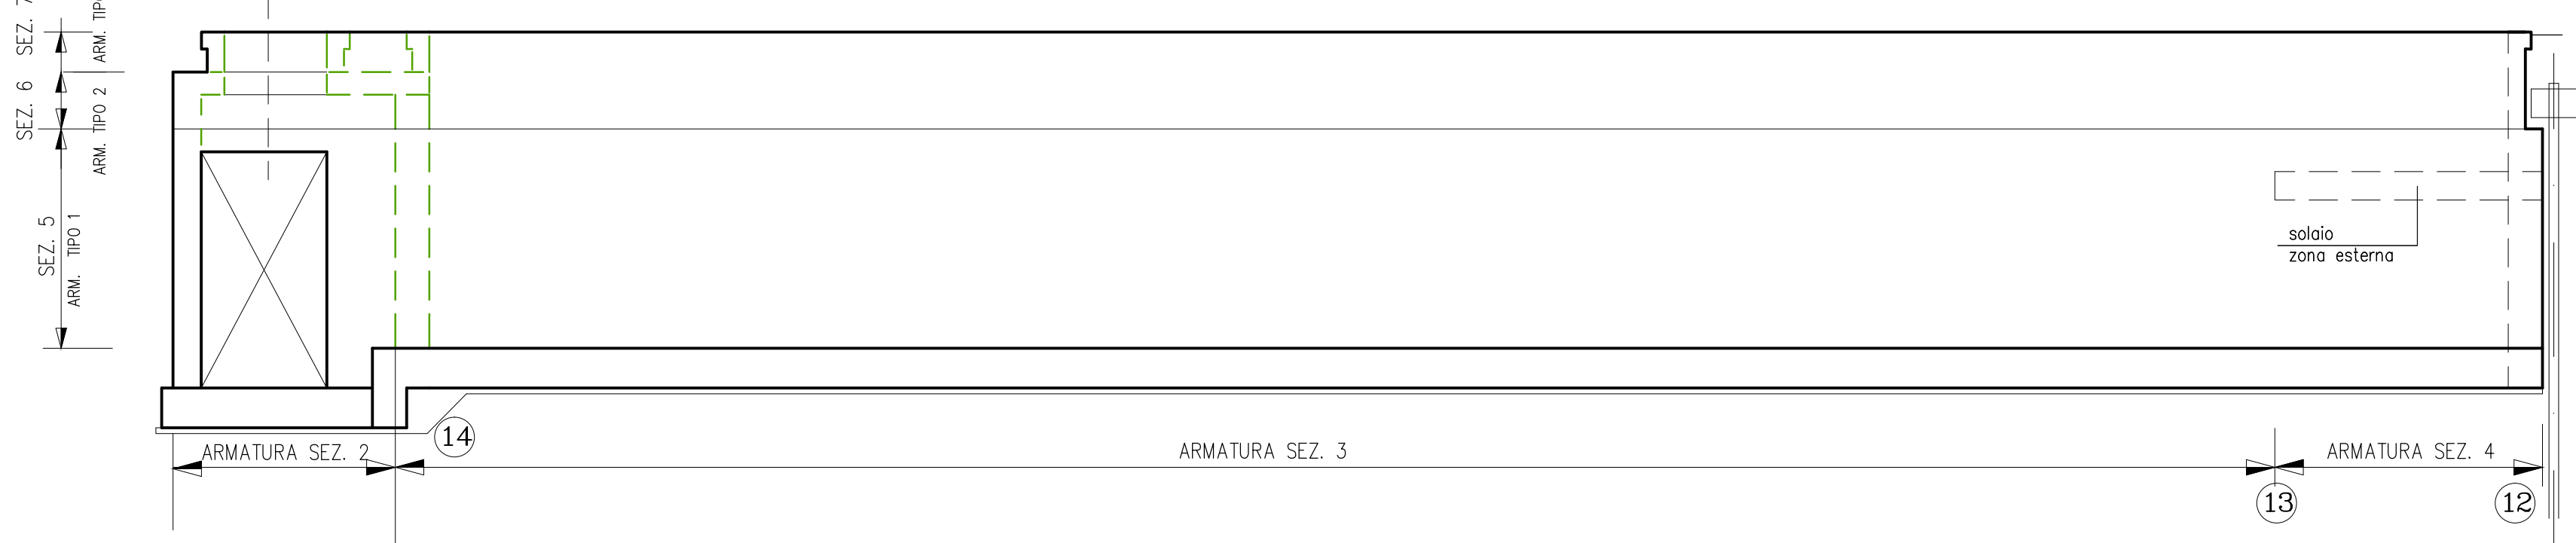



scala 1:100

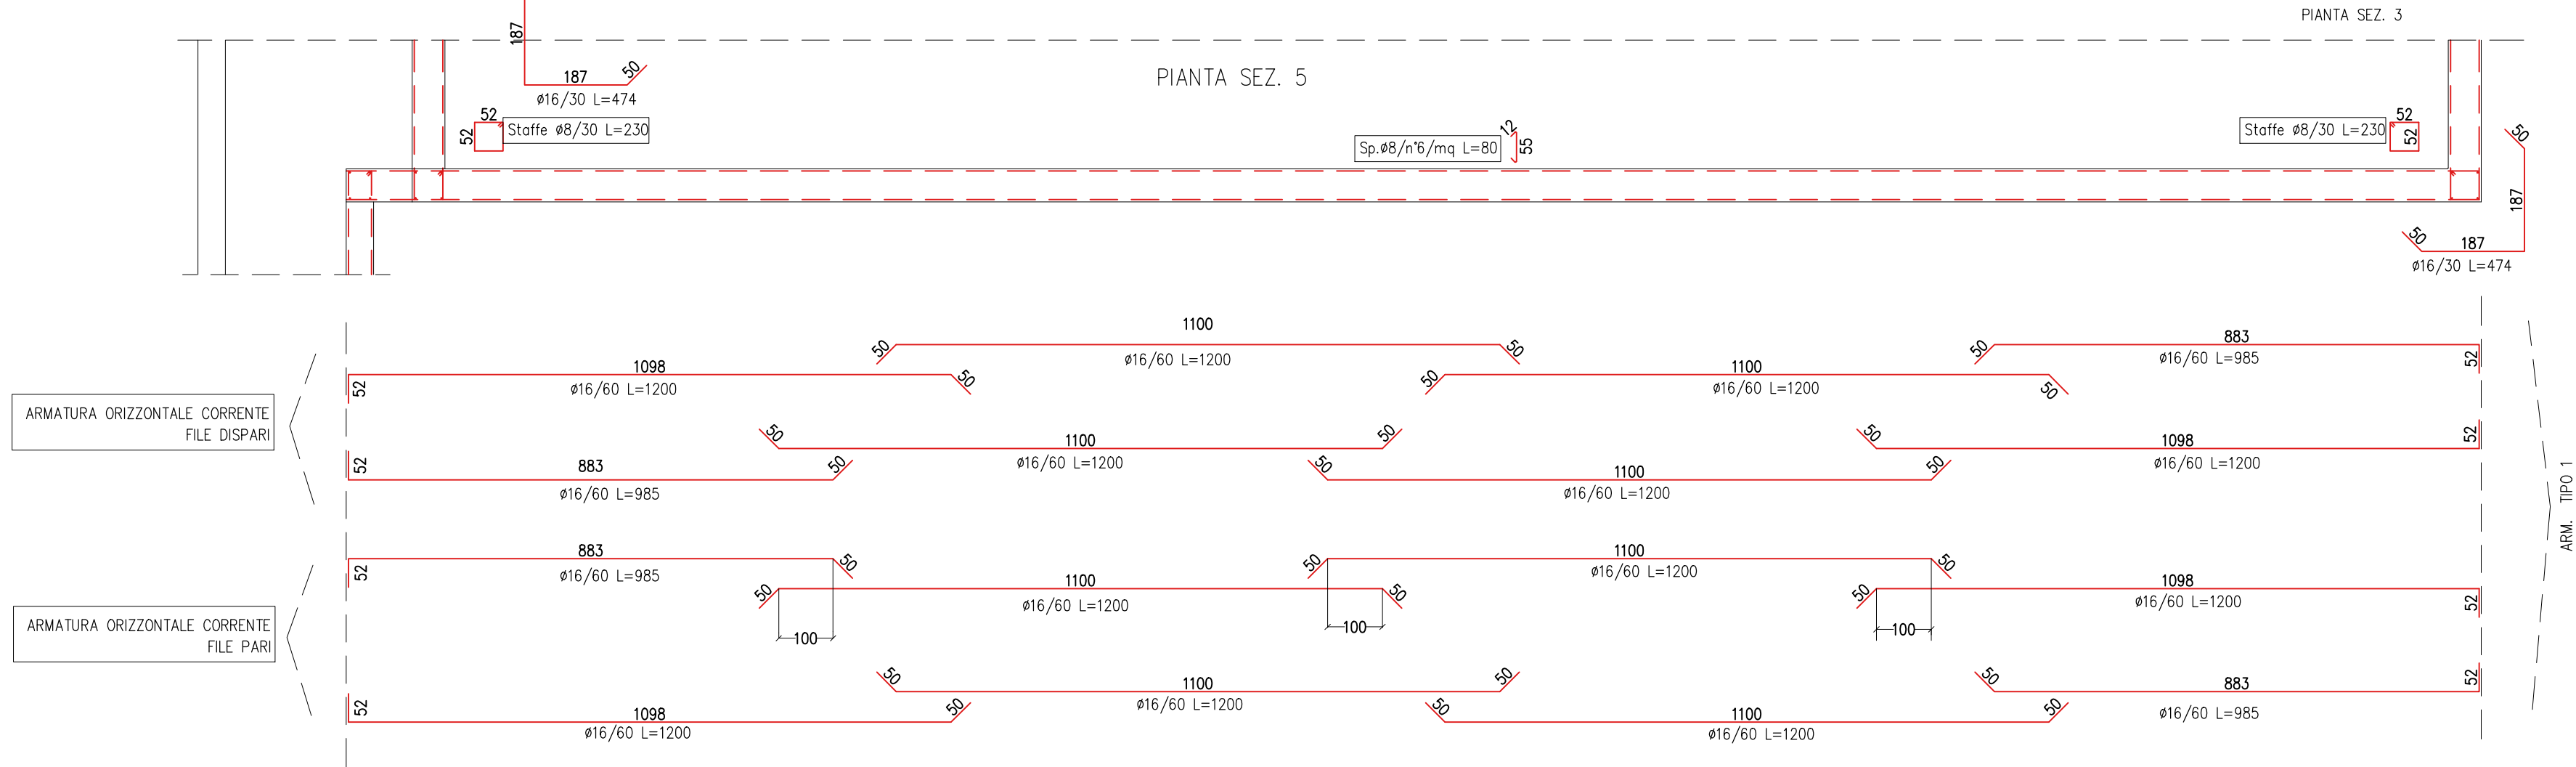


scala 1:100

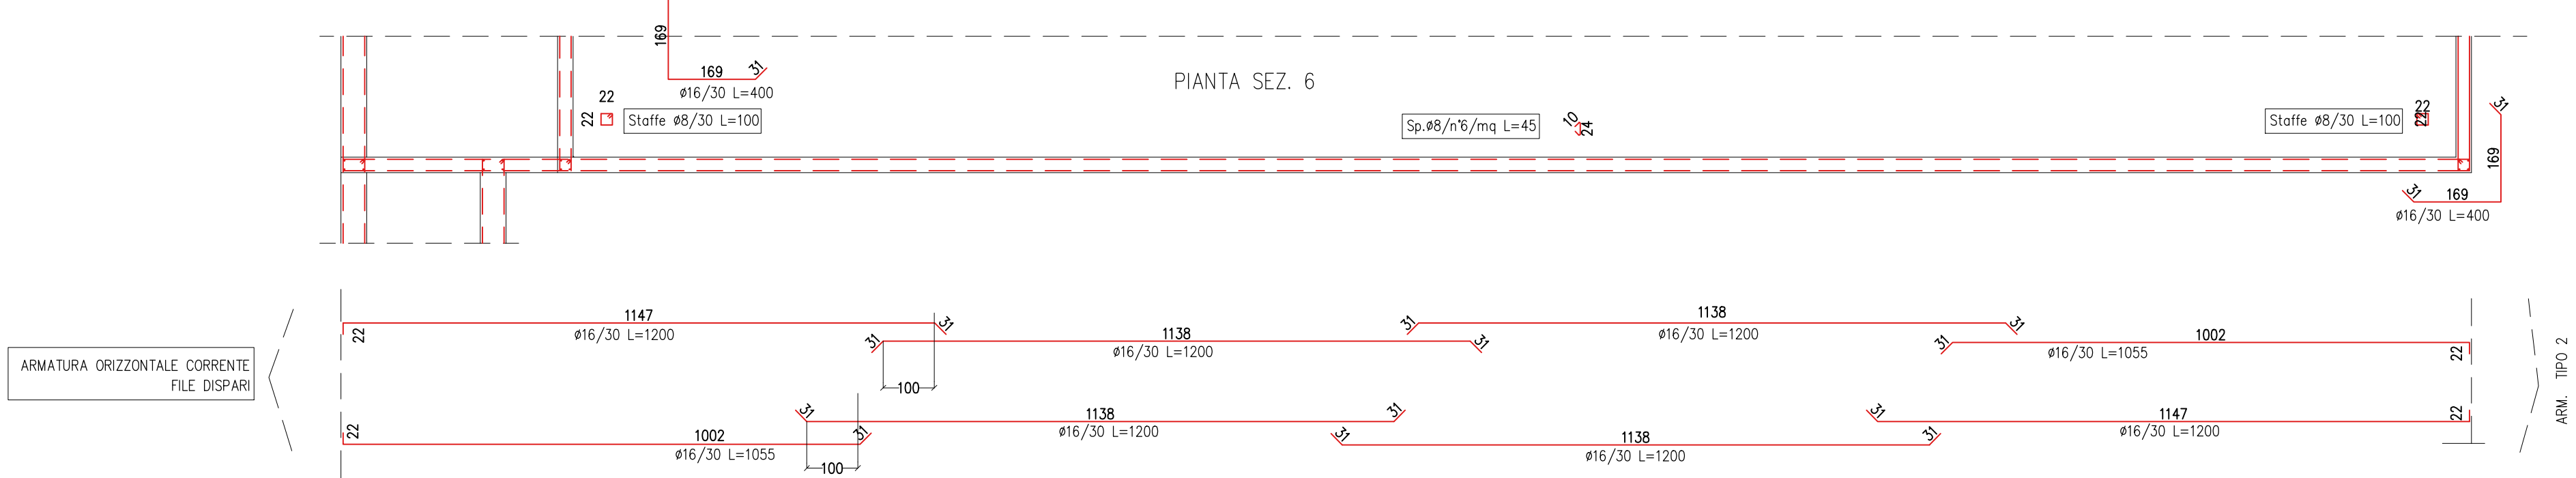

scala 1:100

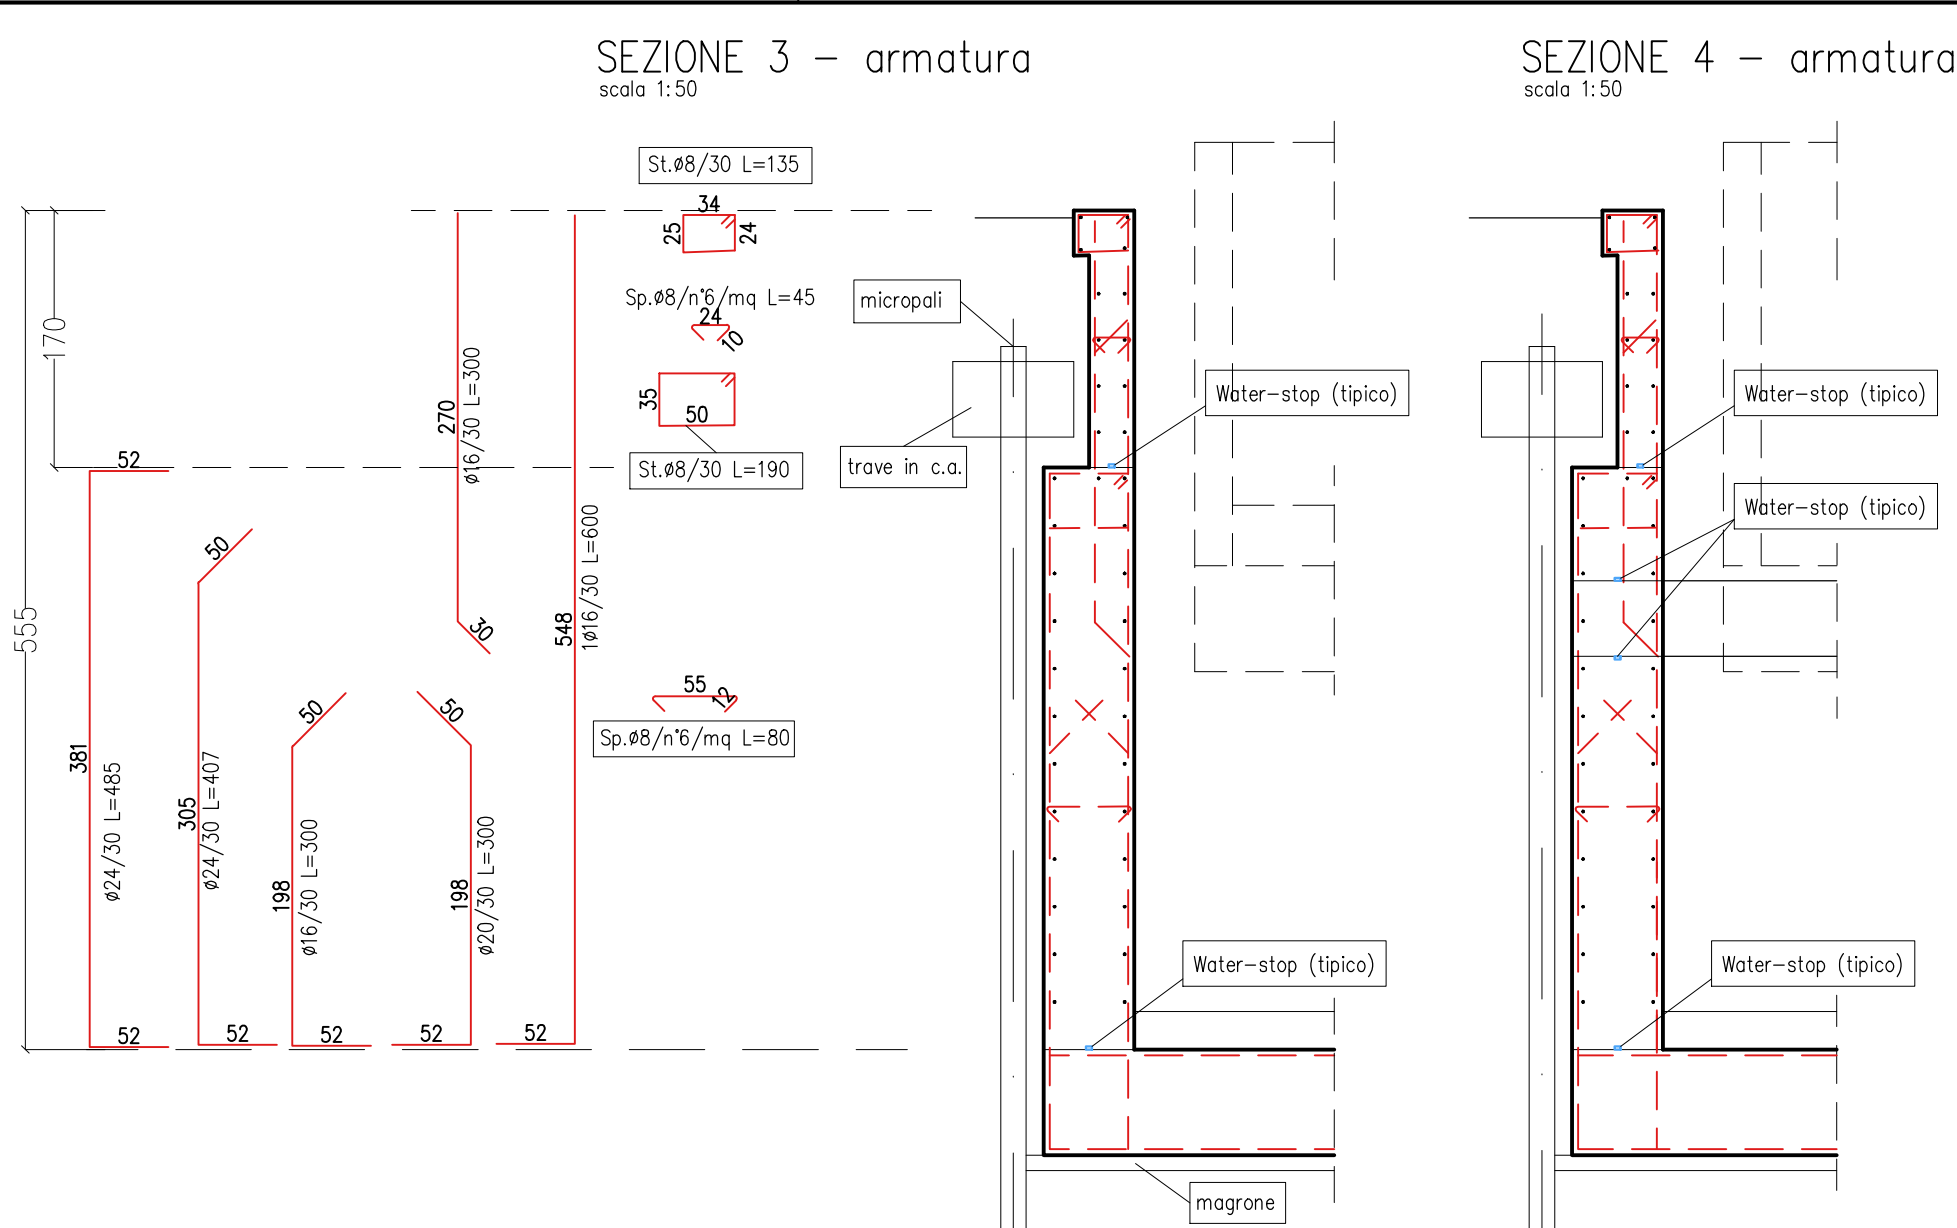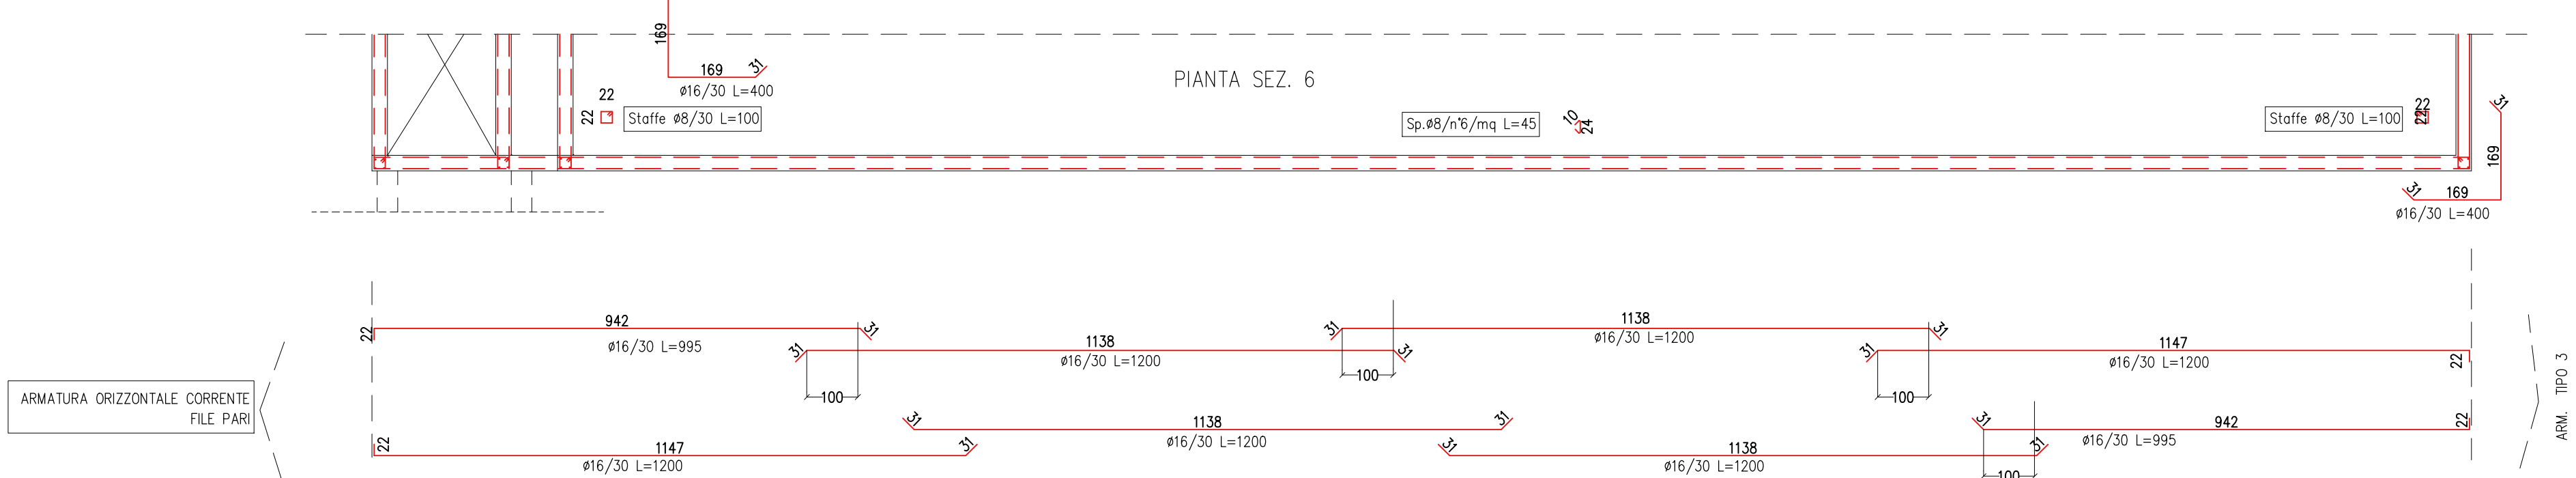

scala 1:50

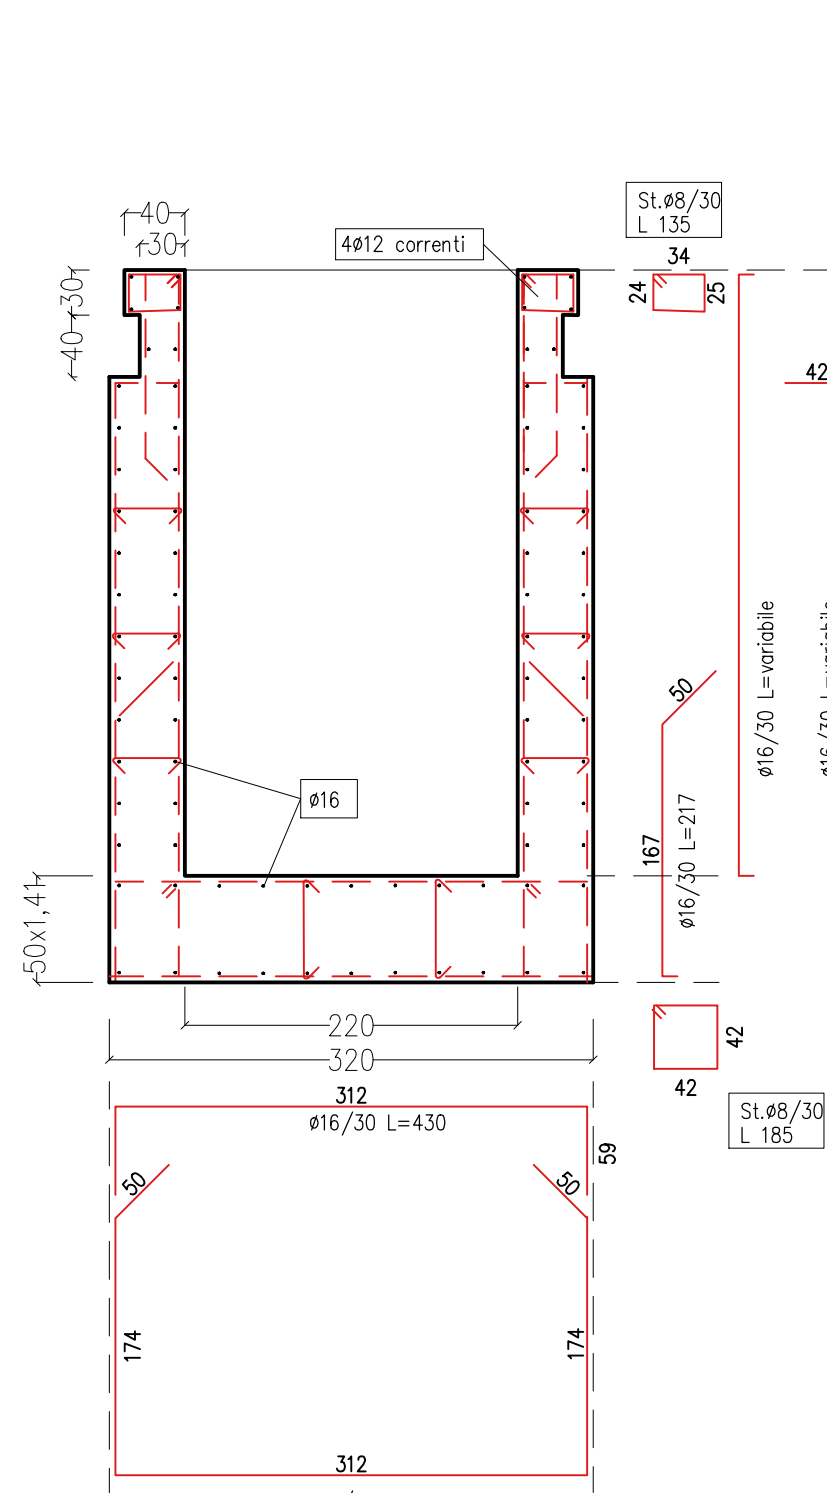

scala 1:50

