


2

1-POMPE

2-FLOTTATORE

3-COLLEGAMENTI IDRAULICI CENTRALI

4-QUADRO CONTROLLO TEMPERATURE

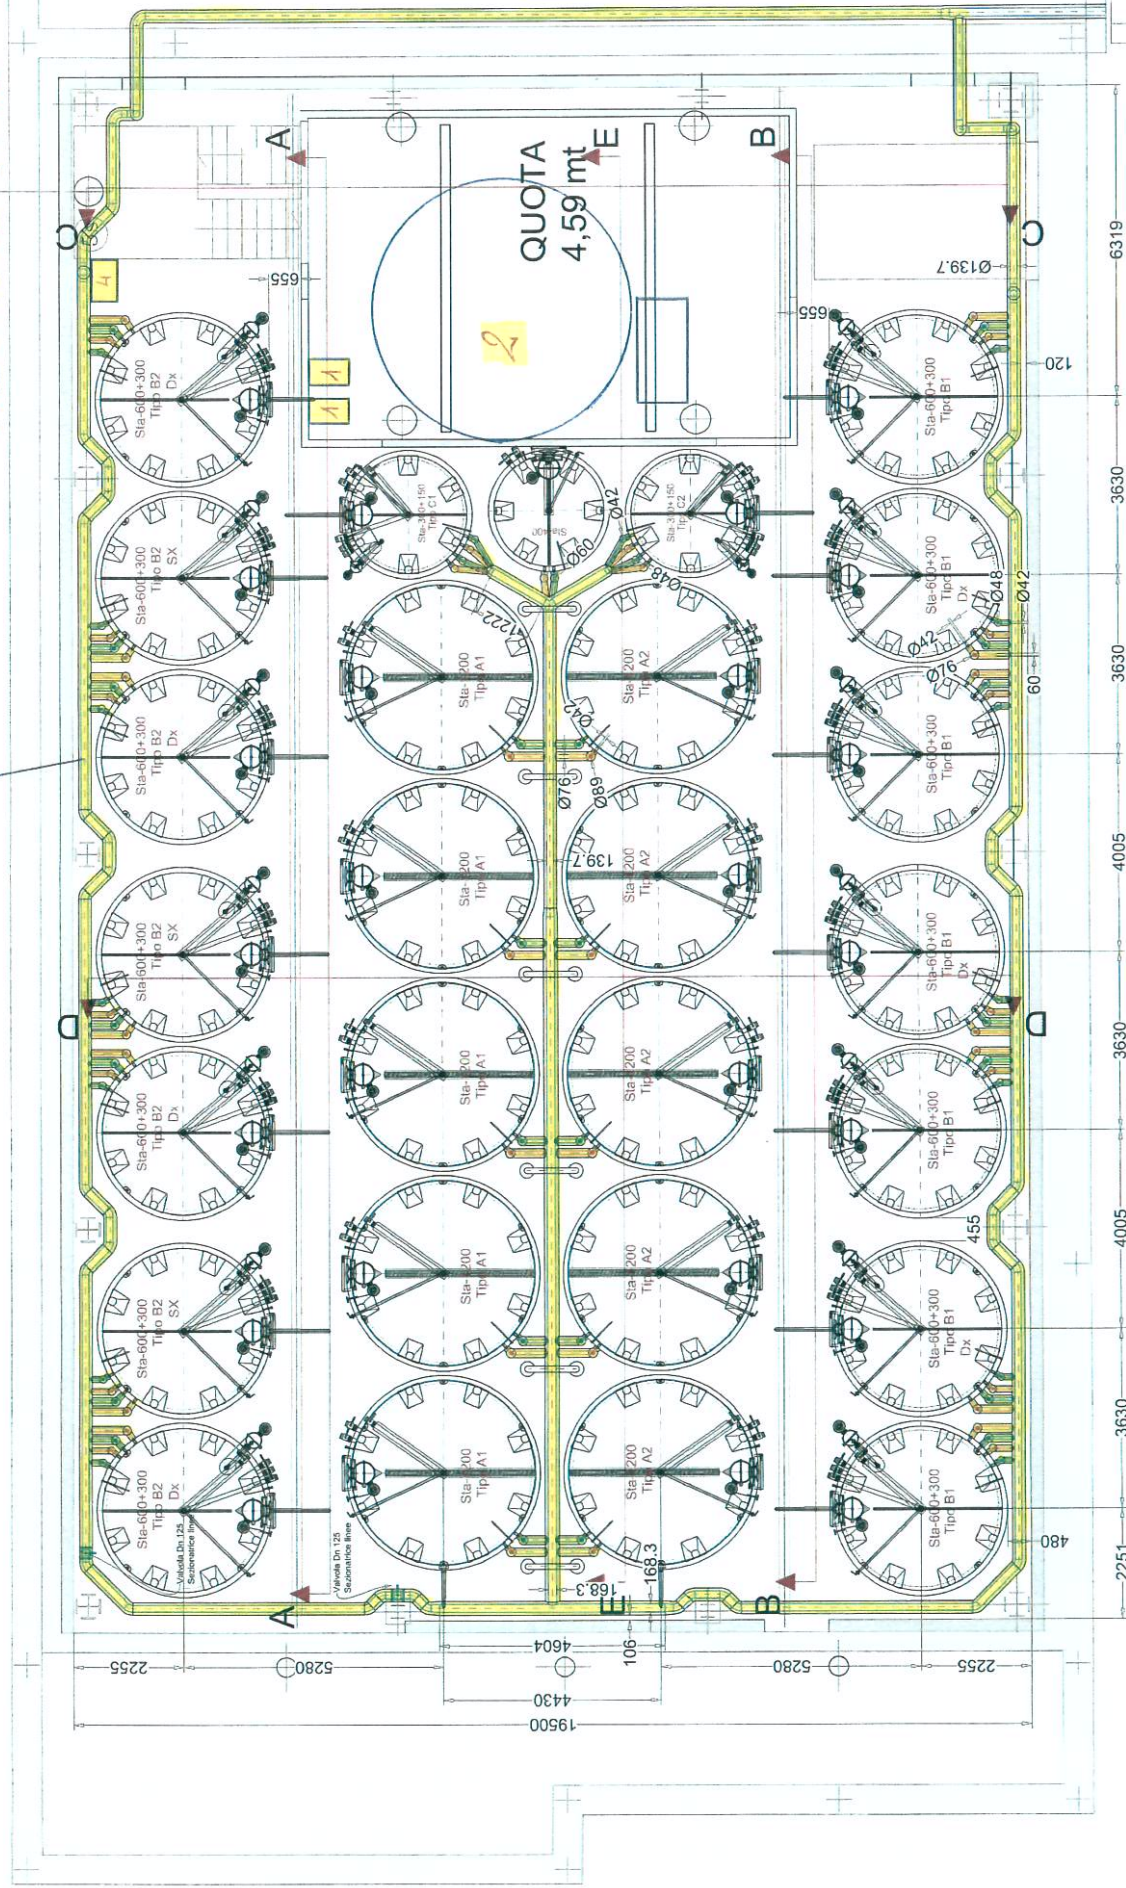












1- FRIGORIFERI RESIDUATI SUL TETTO DELLA CANTINA

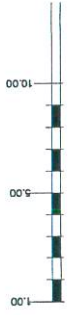

PIANTO TERRA


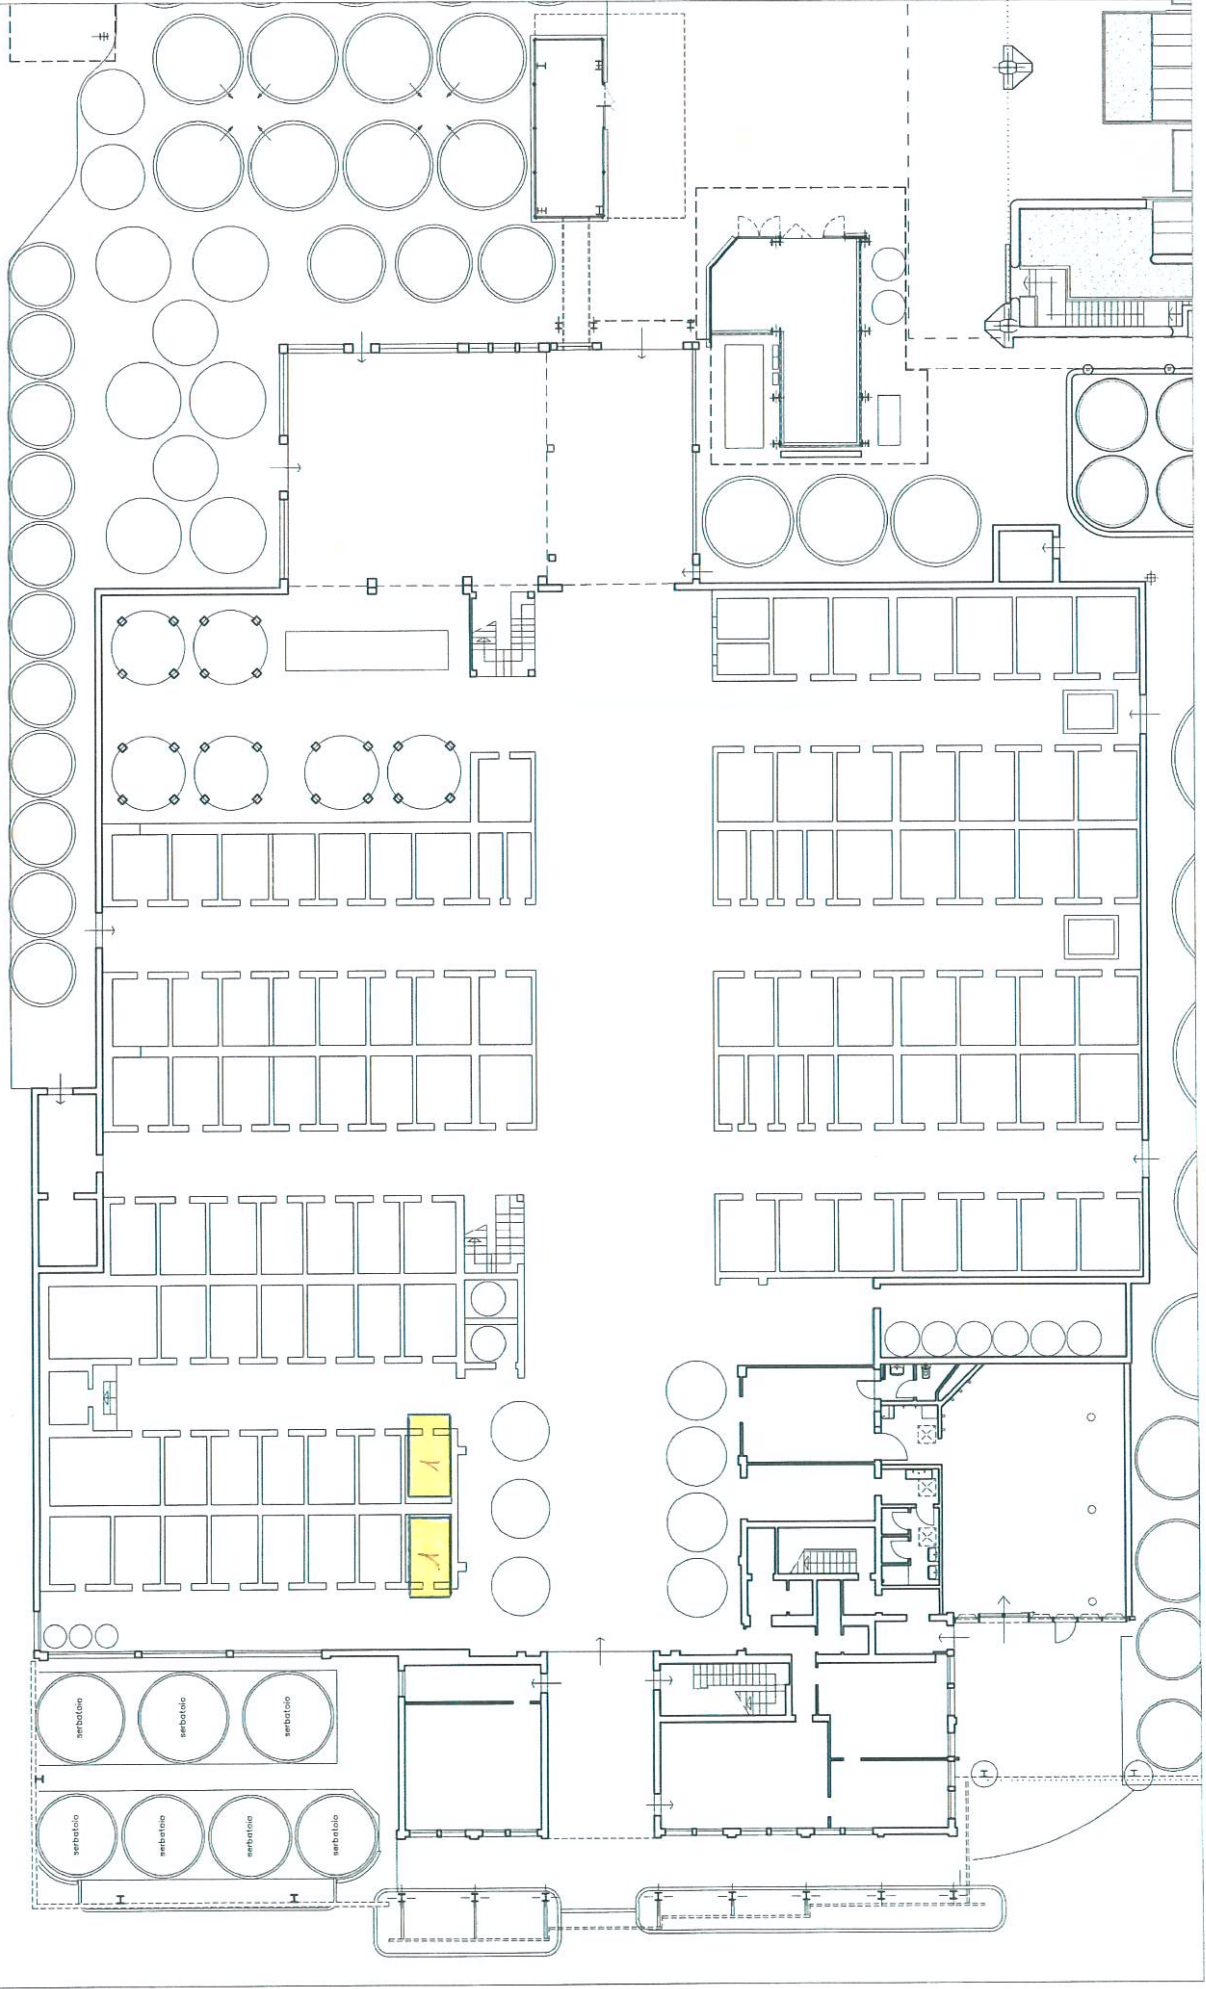


TAVOLA B

PIANO PRIMO - scala 1:200

Vasche

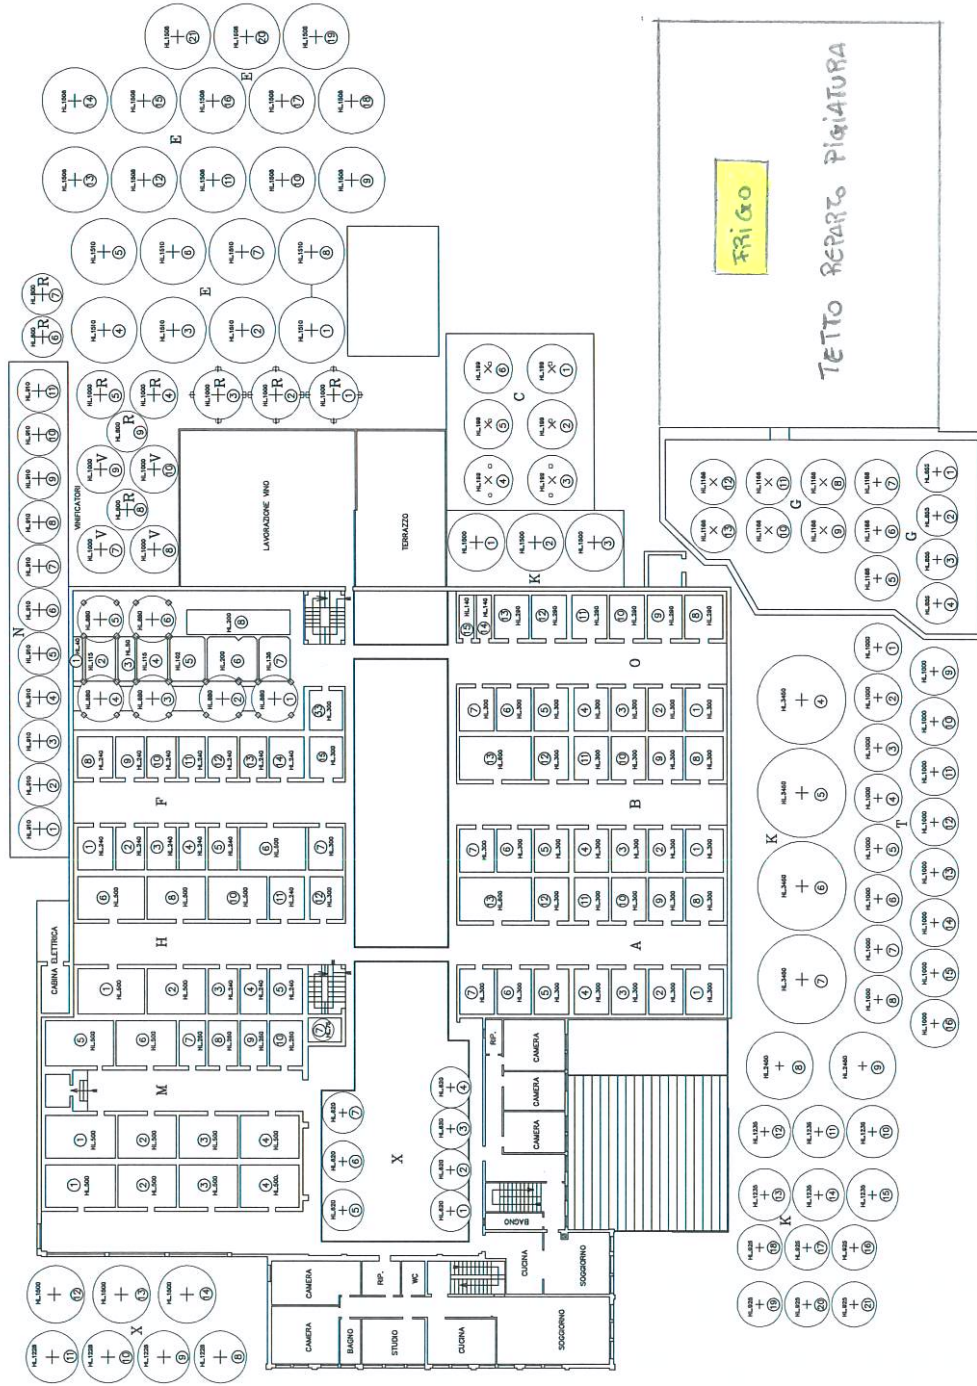

Data: 21.07.2015