



PIANTA PIANO TERRA

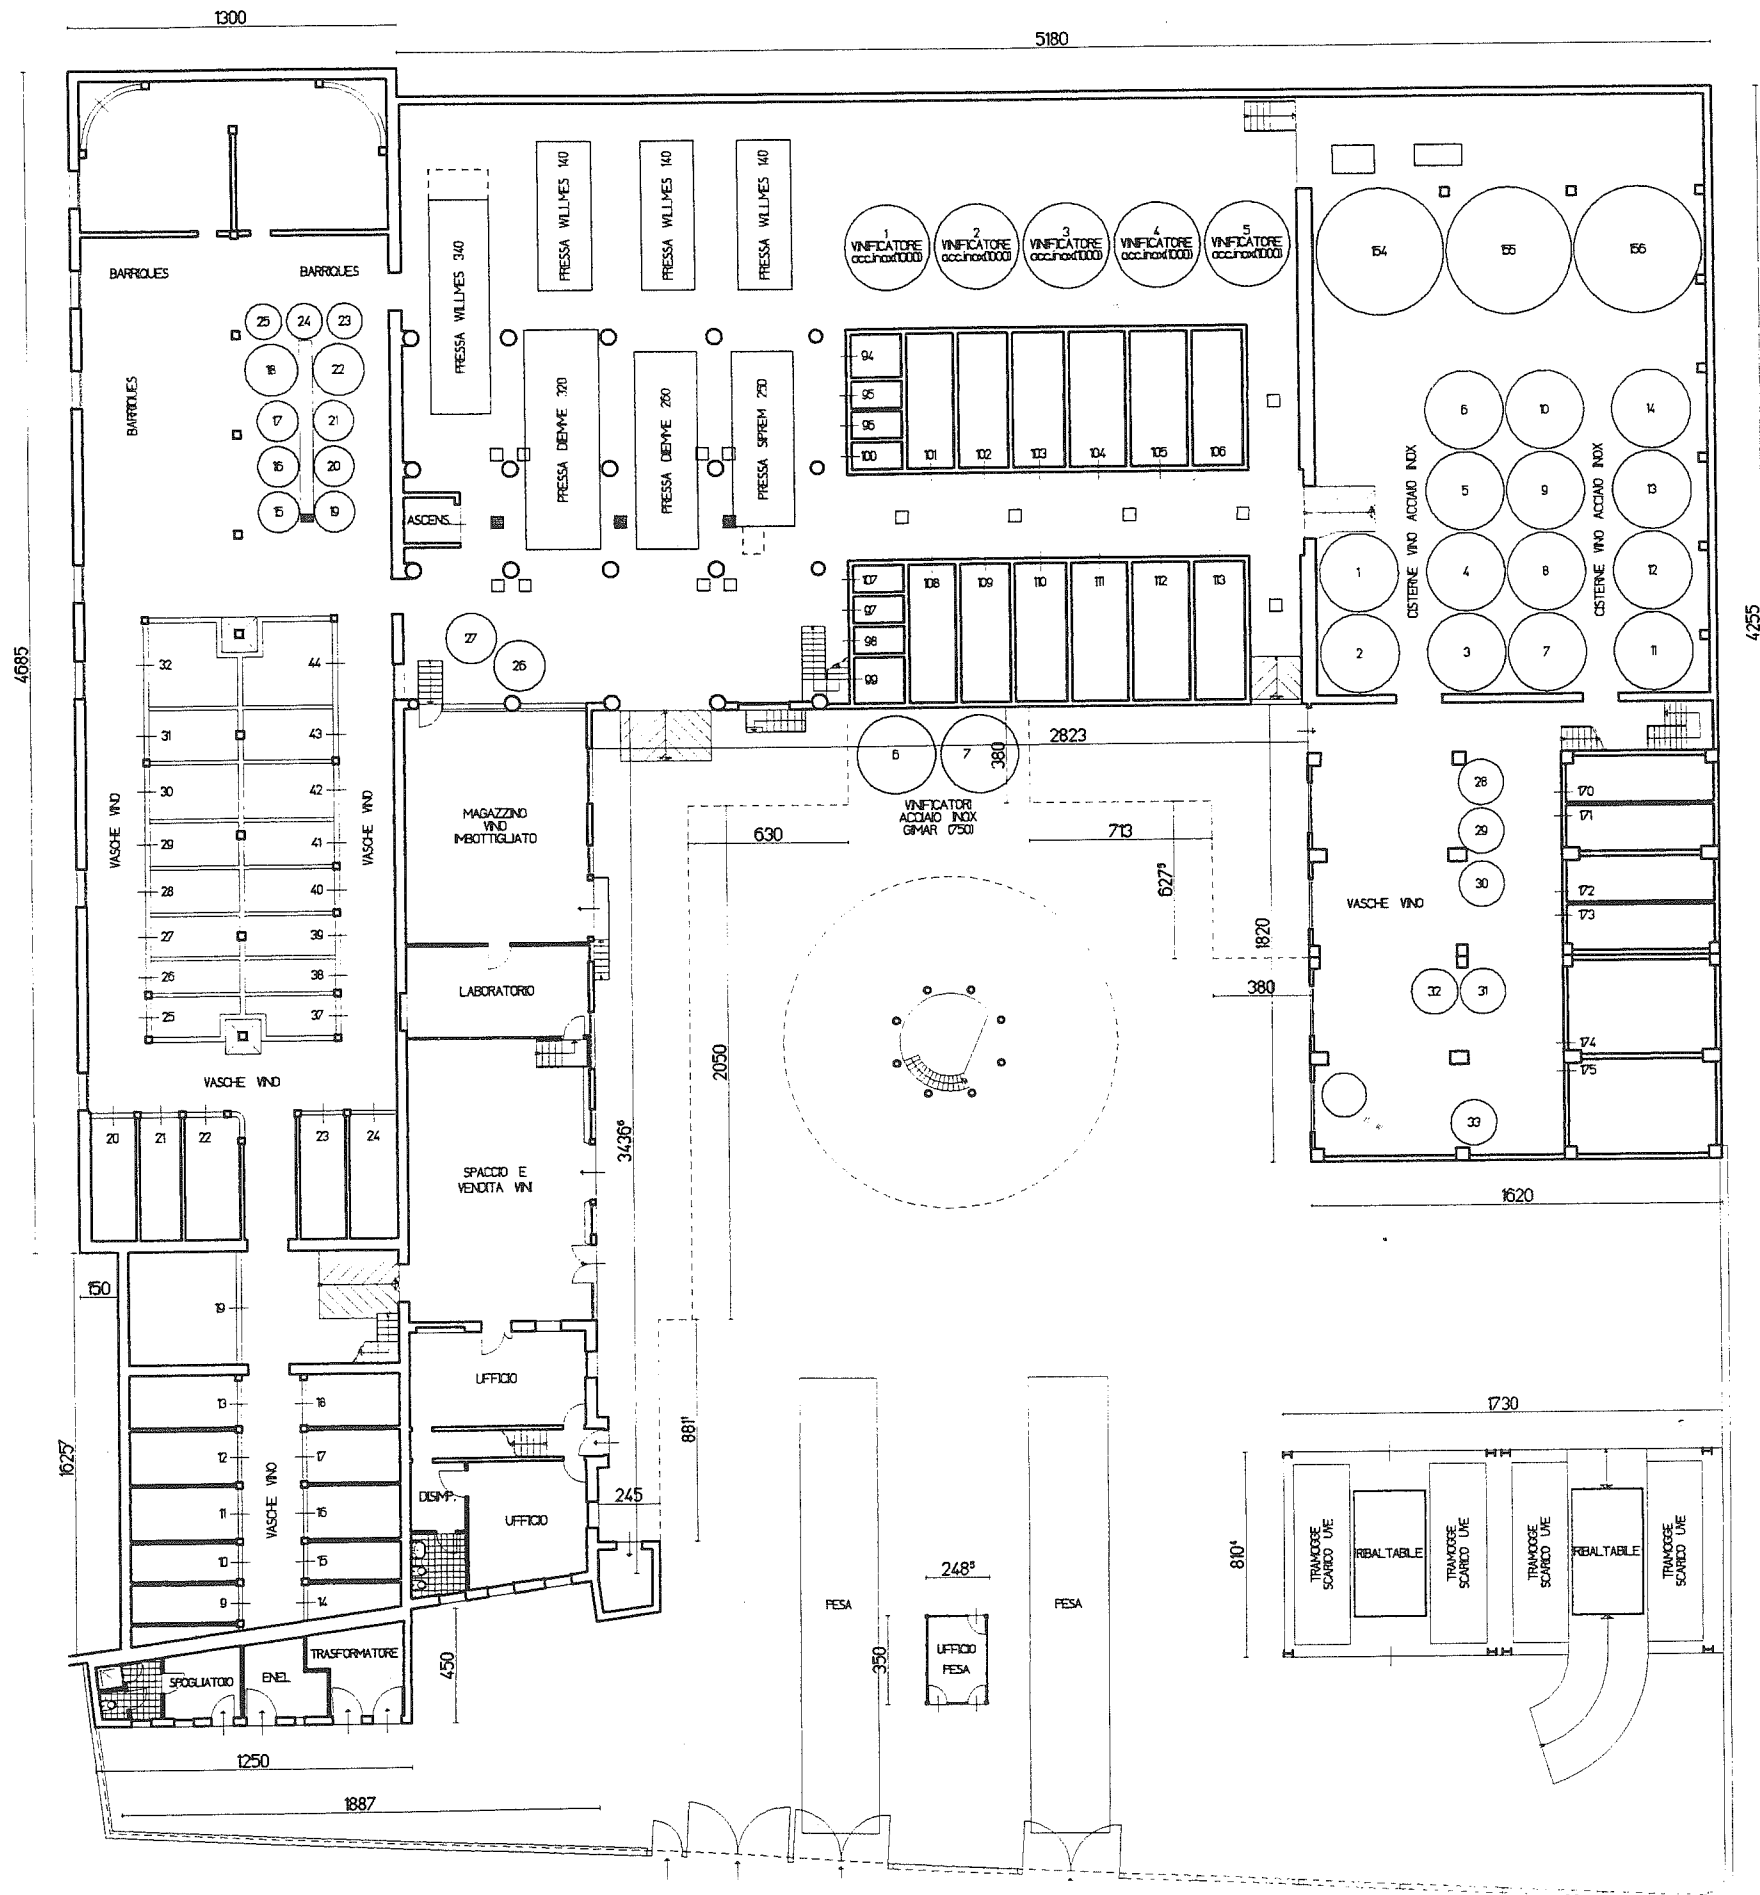

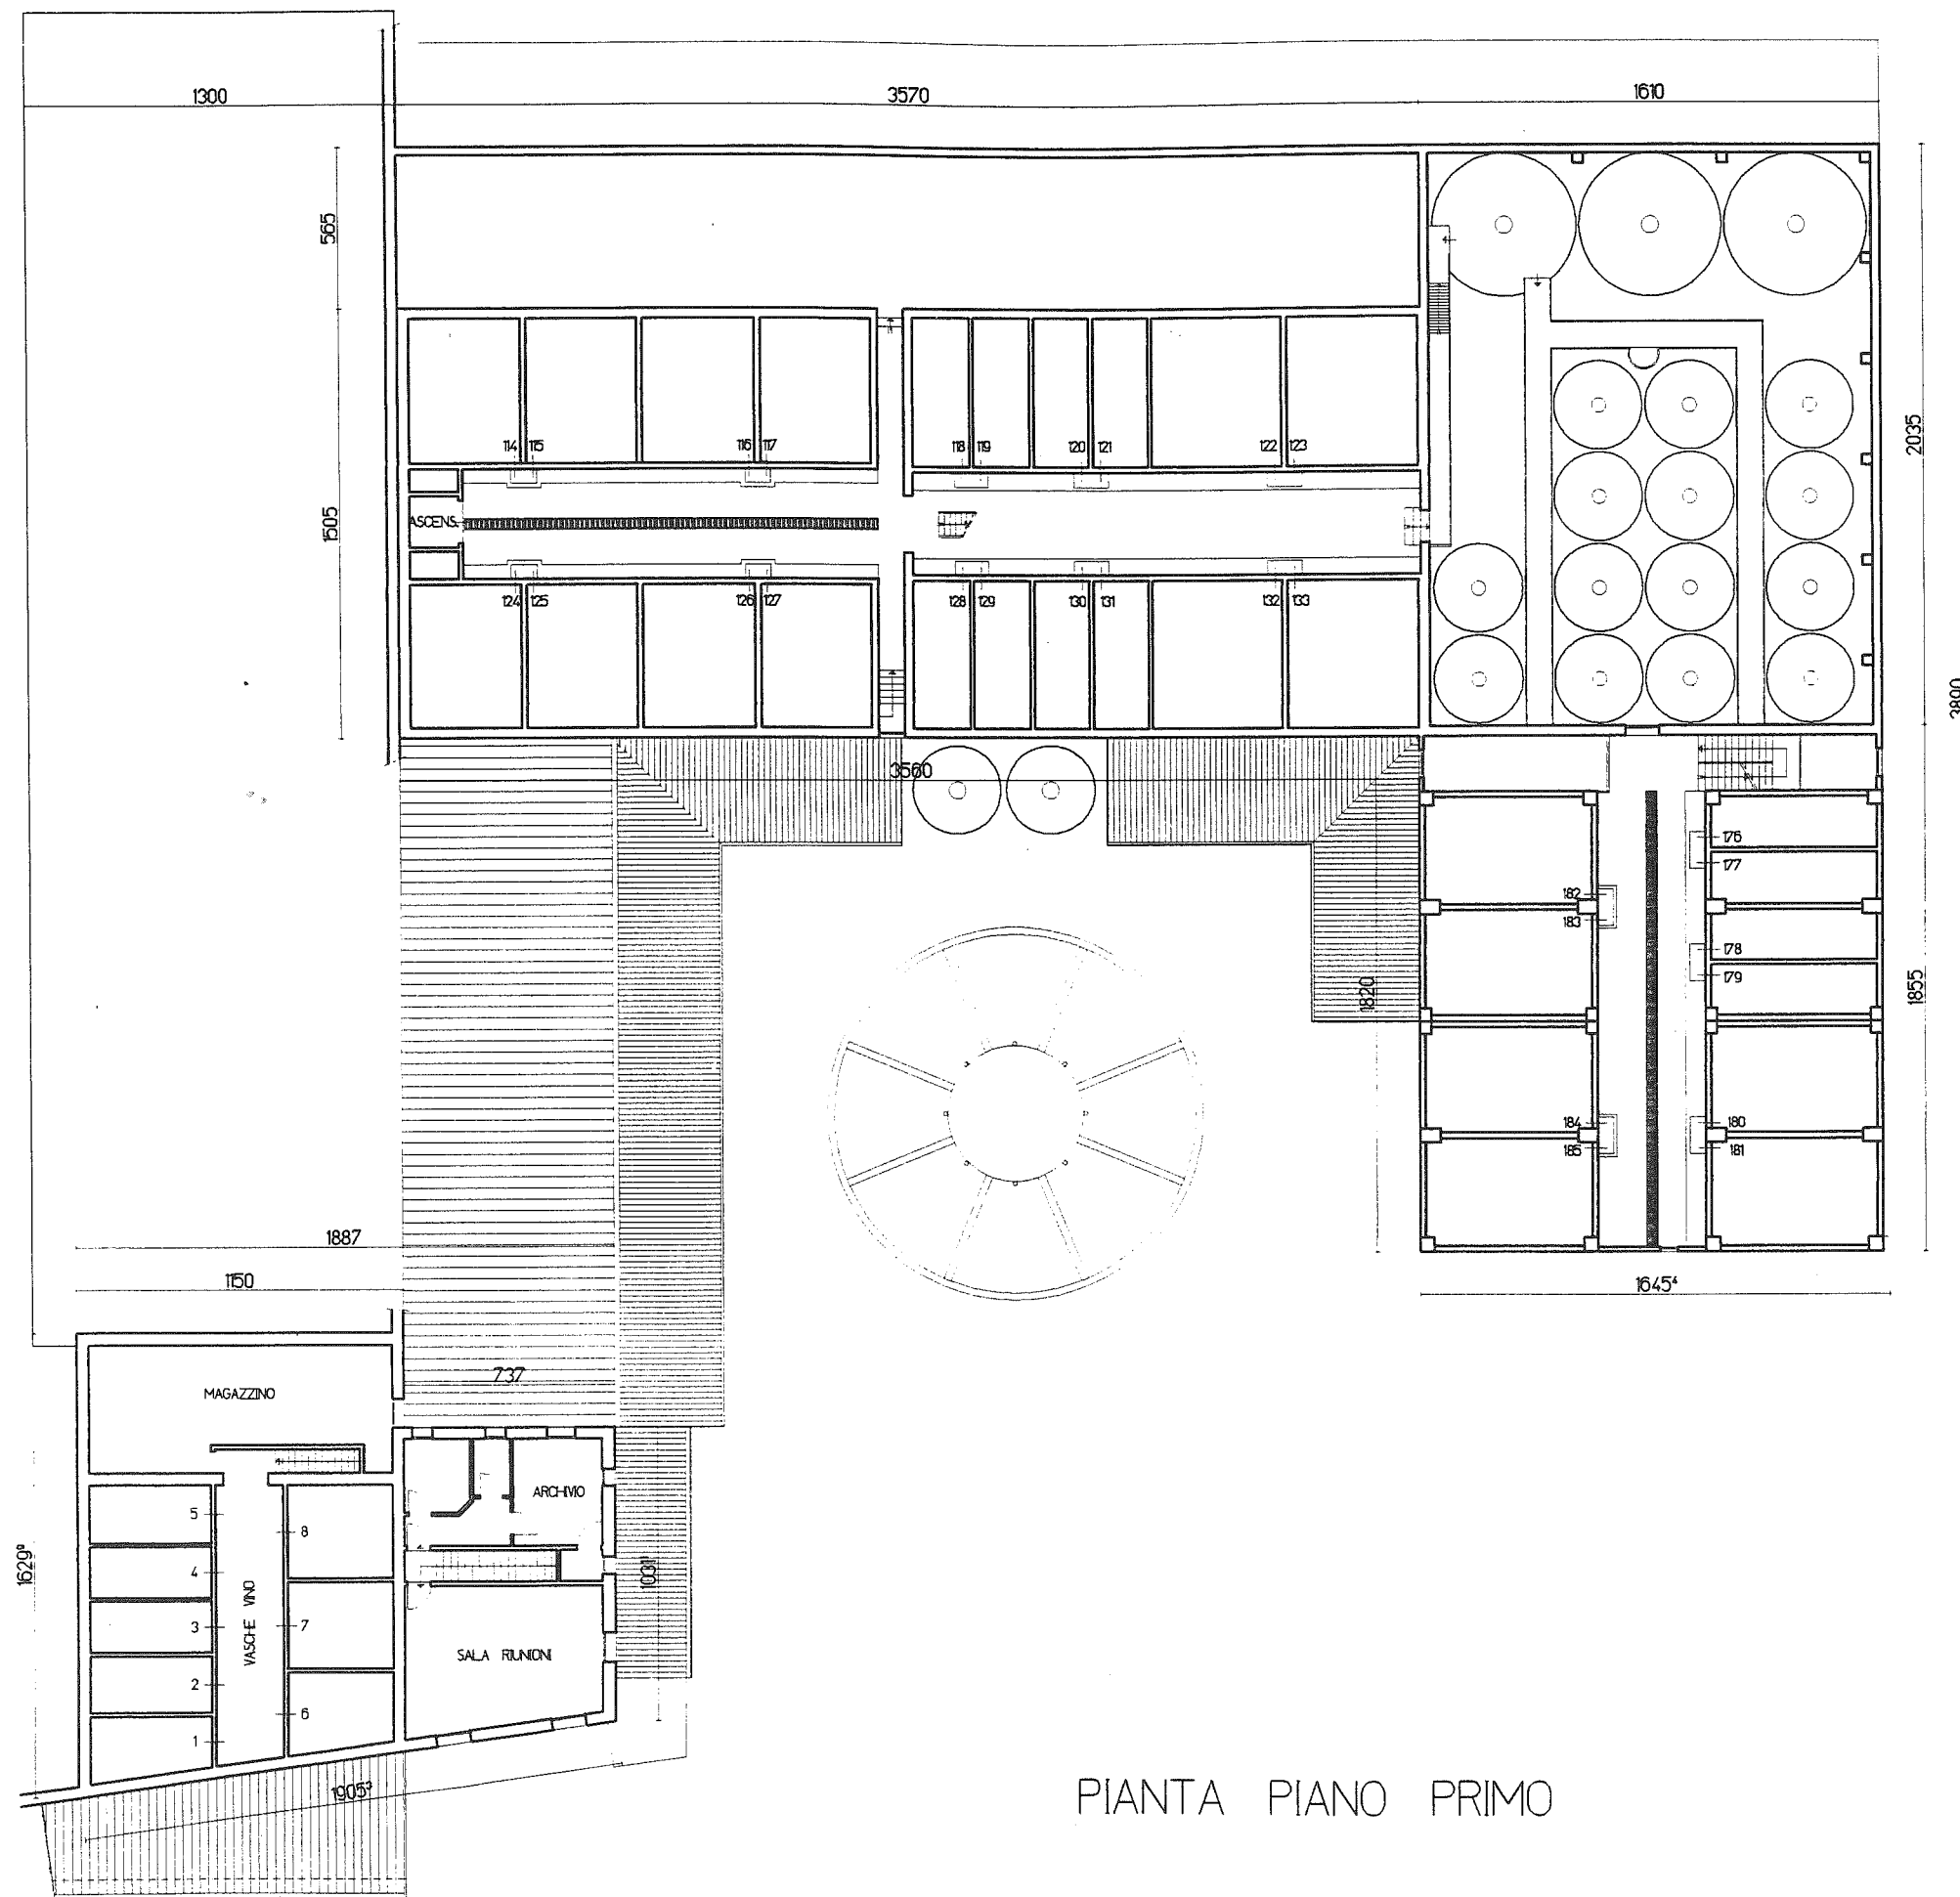

PIANTA PIANO PRIMO

