


PIANTA CONEGLIANO
VIA SAN GIUSEPPE

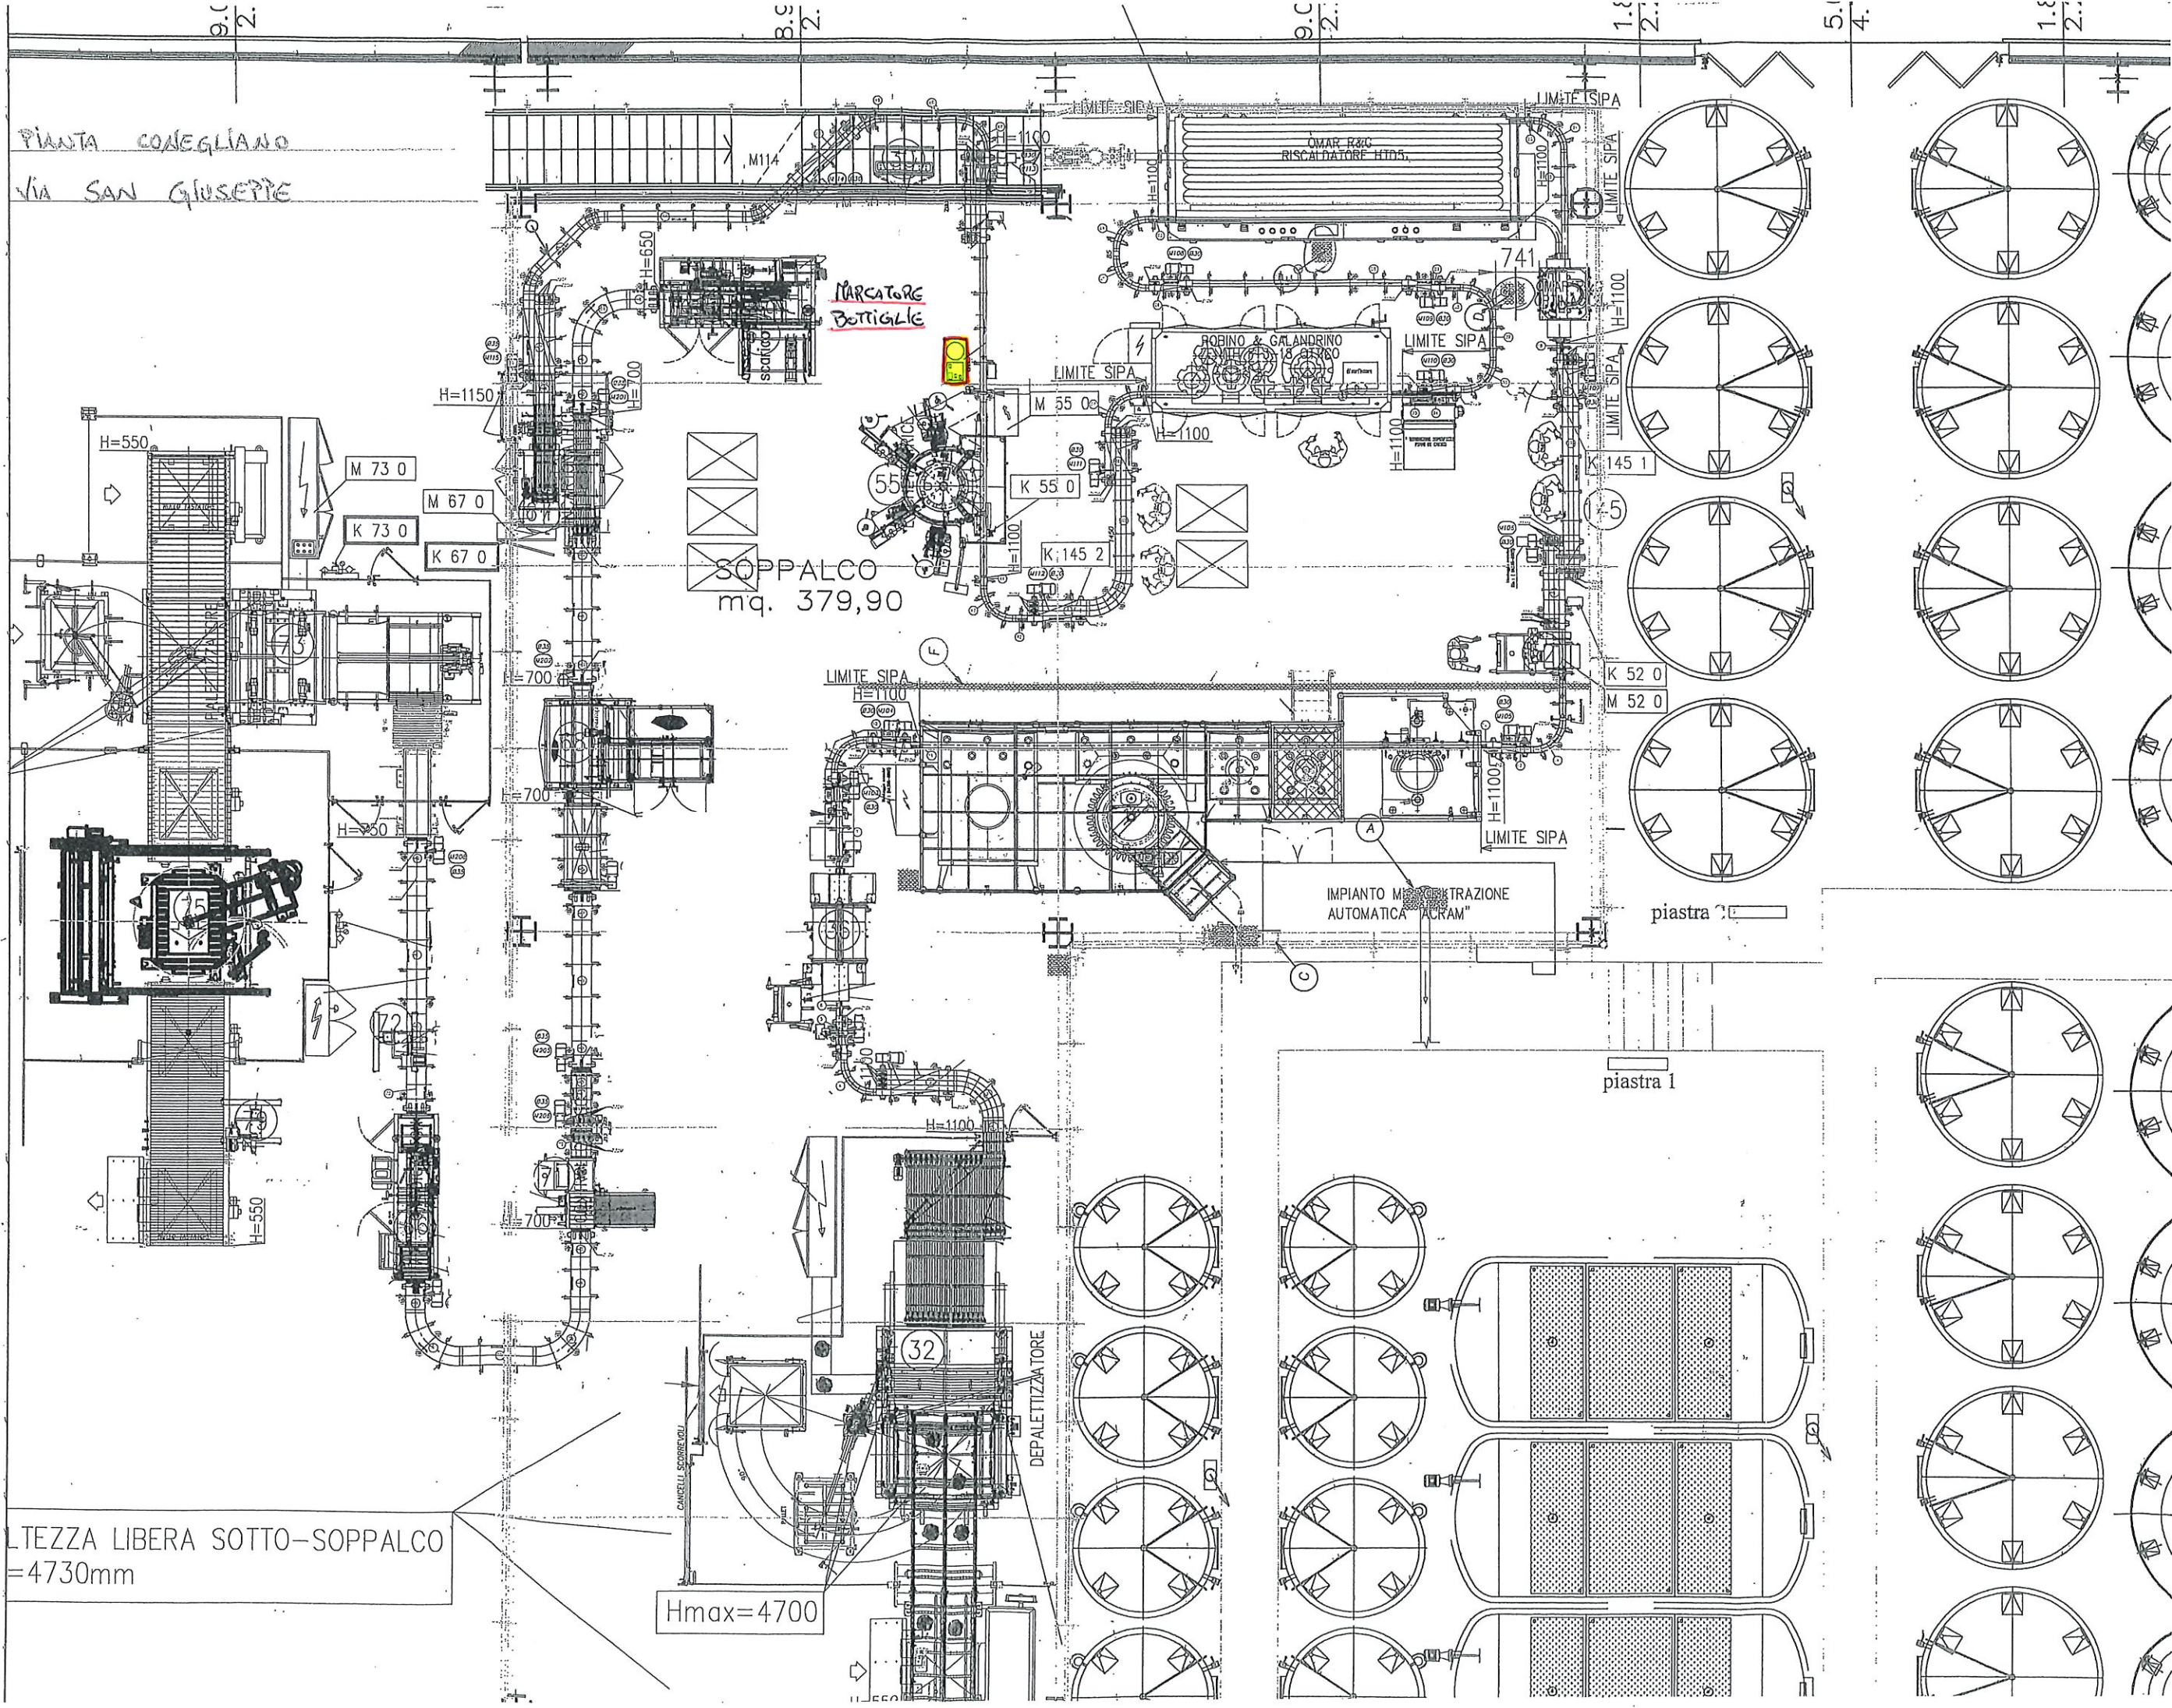

Ø70

Ø70

gruppo pressurizzazione acqua

essicatore

accumulo aria compressa