PIANTA PIANO TERRA

CONEGLIANO

Via MAGGIOR PIOVESANA

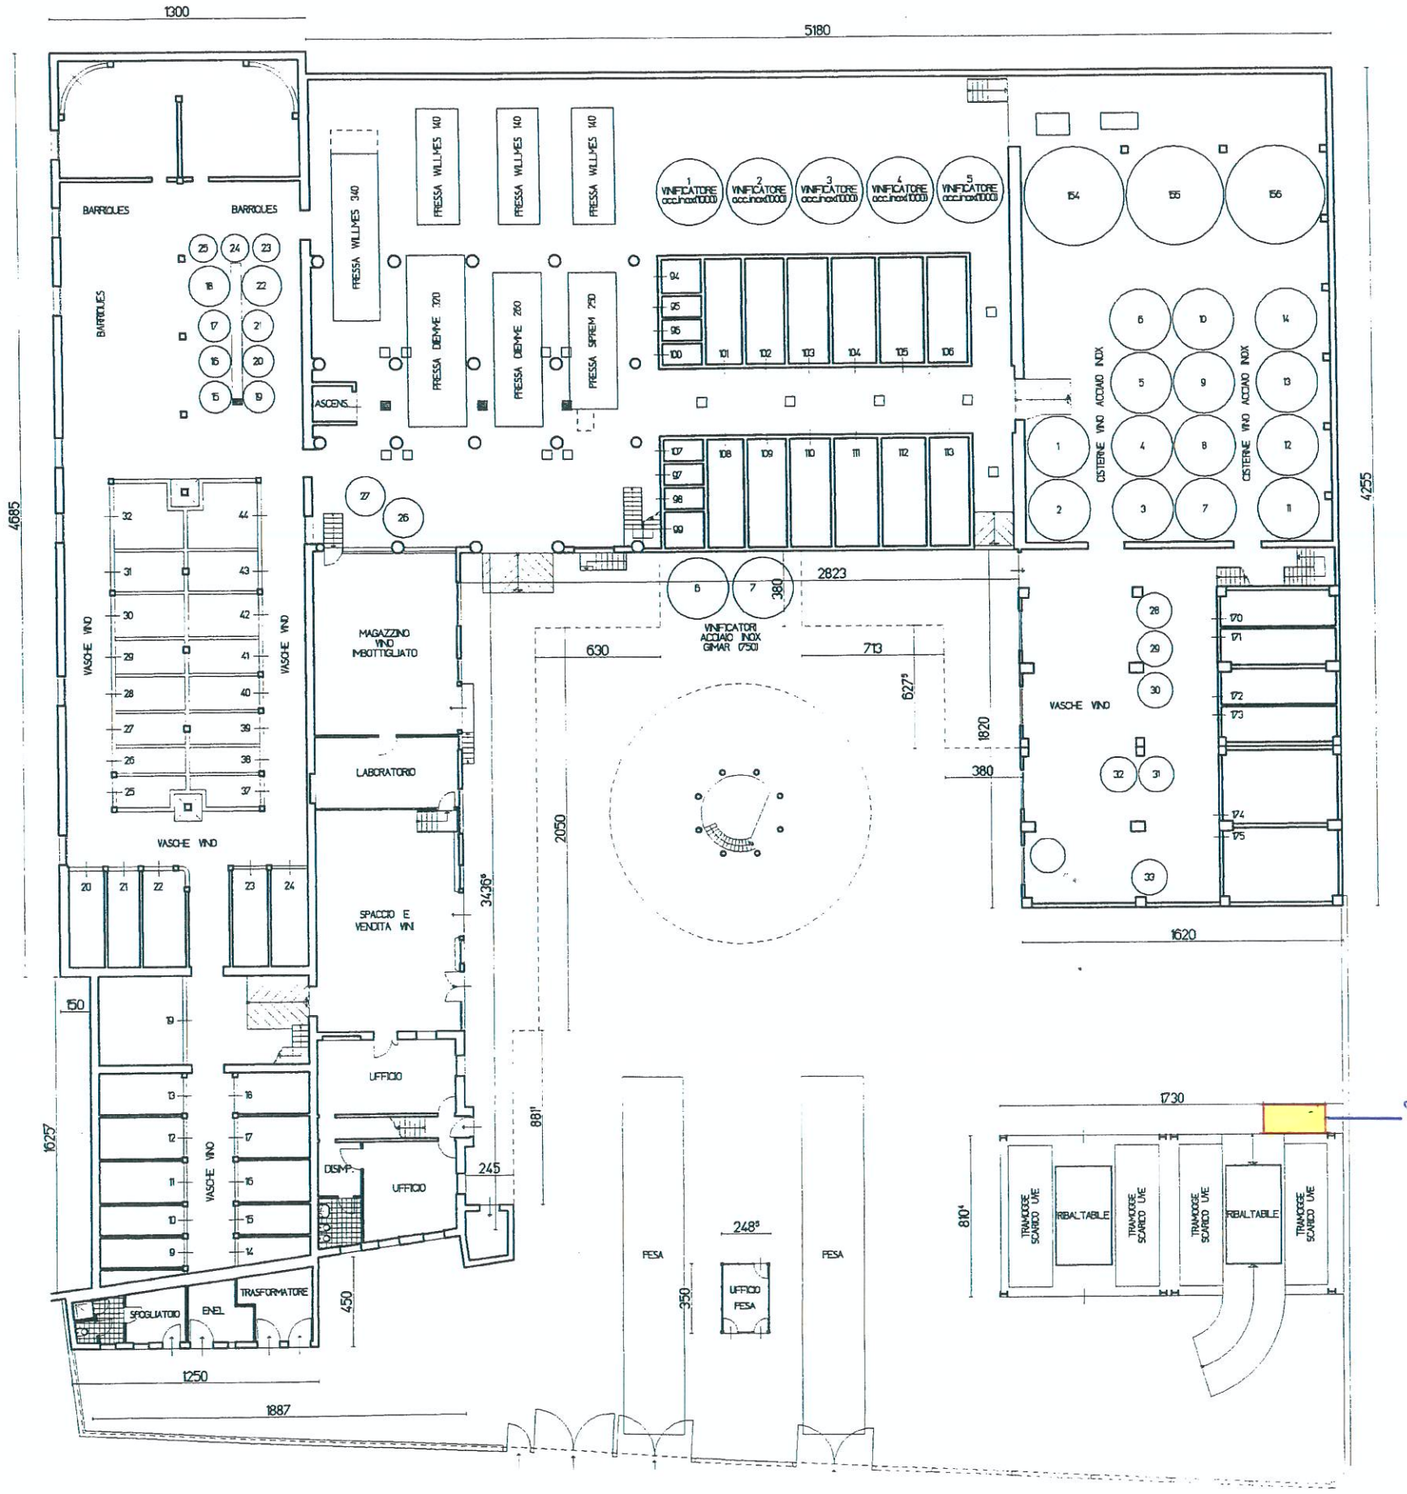

PIGIADIRASPATRICE