

Studio Ingegneria civile
Dott. Ing. Luigi De Poi

Progettazione e Direzione Lavori
Piazzetta Duino 1/A
36100 Vicenza (VI)
Tel. 0444/514026
Fax 0444/514027
E-mail: ingegneri@depoi.it

Committente:
CANTINA di CONEGLIANO e VITTORIO VENETO s.a.c.
già Cantina Sociale Cooperativa di Vittorio Veneto

Opera:
RISTRUTTURAZIONE CON AMPLIAMENTO
art.2 L.R. 32/2013 (piano casa)
1° VARIANTE

di prog. di ristrutturazione ed ampliamento di fabbricato ad uso **apartifico** (s.c. 232 15/1/12)

Oggetto:
- Piano fondaz. -530.
- Armatura solettone -530.

Data:
27/06/2016
Data oggi:
28/07/2016
23/09/2016


Scala:
vedi grafici

Controllo:
Disegnato da:
Note:


ACAD:
Autocad (R) 2005, Ser. n° 700-507056

CARATTERISTICHE DEI MATERIALI


- 1) c.a. :
 - Magrone : 1,50 g/l/mc
 - Calcestruzzo : C 28/35 XC3; S3 / S4.
 - Malta espansiva : tipo Mapefill (EN 1504-6).
 - Acciaio per c.a. : B 450 C.
 - Rete elettrosaldata : B 450 A.
- 2) Isolatori :
 - Isolatori a scorcimento a doppia superficie curva, FIP - DL 670/700 (3700)
 - raggio 3700 mm spostamento max 350 mm.
 - FIP - DL 860/700 (3700)
 - raggio 3700 mm spostamento max 350 mm.
- 3) Strutture in acciaio:
 - Classe di esecuzione (UNI-EN 10902-2) EXC3.
 - Zincato con spessore $\mu = 80$;
 - Acciaio telai sismoresistenti:
 - colonne e travi elettrosaldate
 - piastre unioni travi-colonne
 - piastre di base colonne
 - trave di sezione circolare (ϕ 273 s=10)
 - Rimanenti strutture : S275 / J0
 - Bulloni unioni travi - colonne : 10.9.
 - Bulloni rimanenti : 8.8.
 - Tirafondi (filettatura rollata) : 5.6.
 - Tutti i bulloni vanno applicati con doppia rondella e con "Palmuttern" di bloccaggio.
- 4) Acciaio Inox:
 - Aisi 304 X5 Cr Ni 1810.

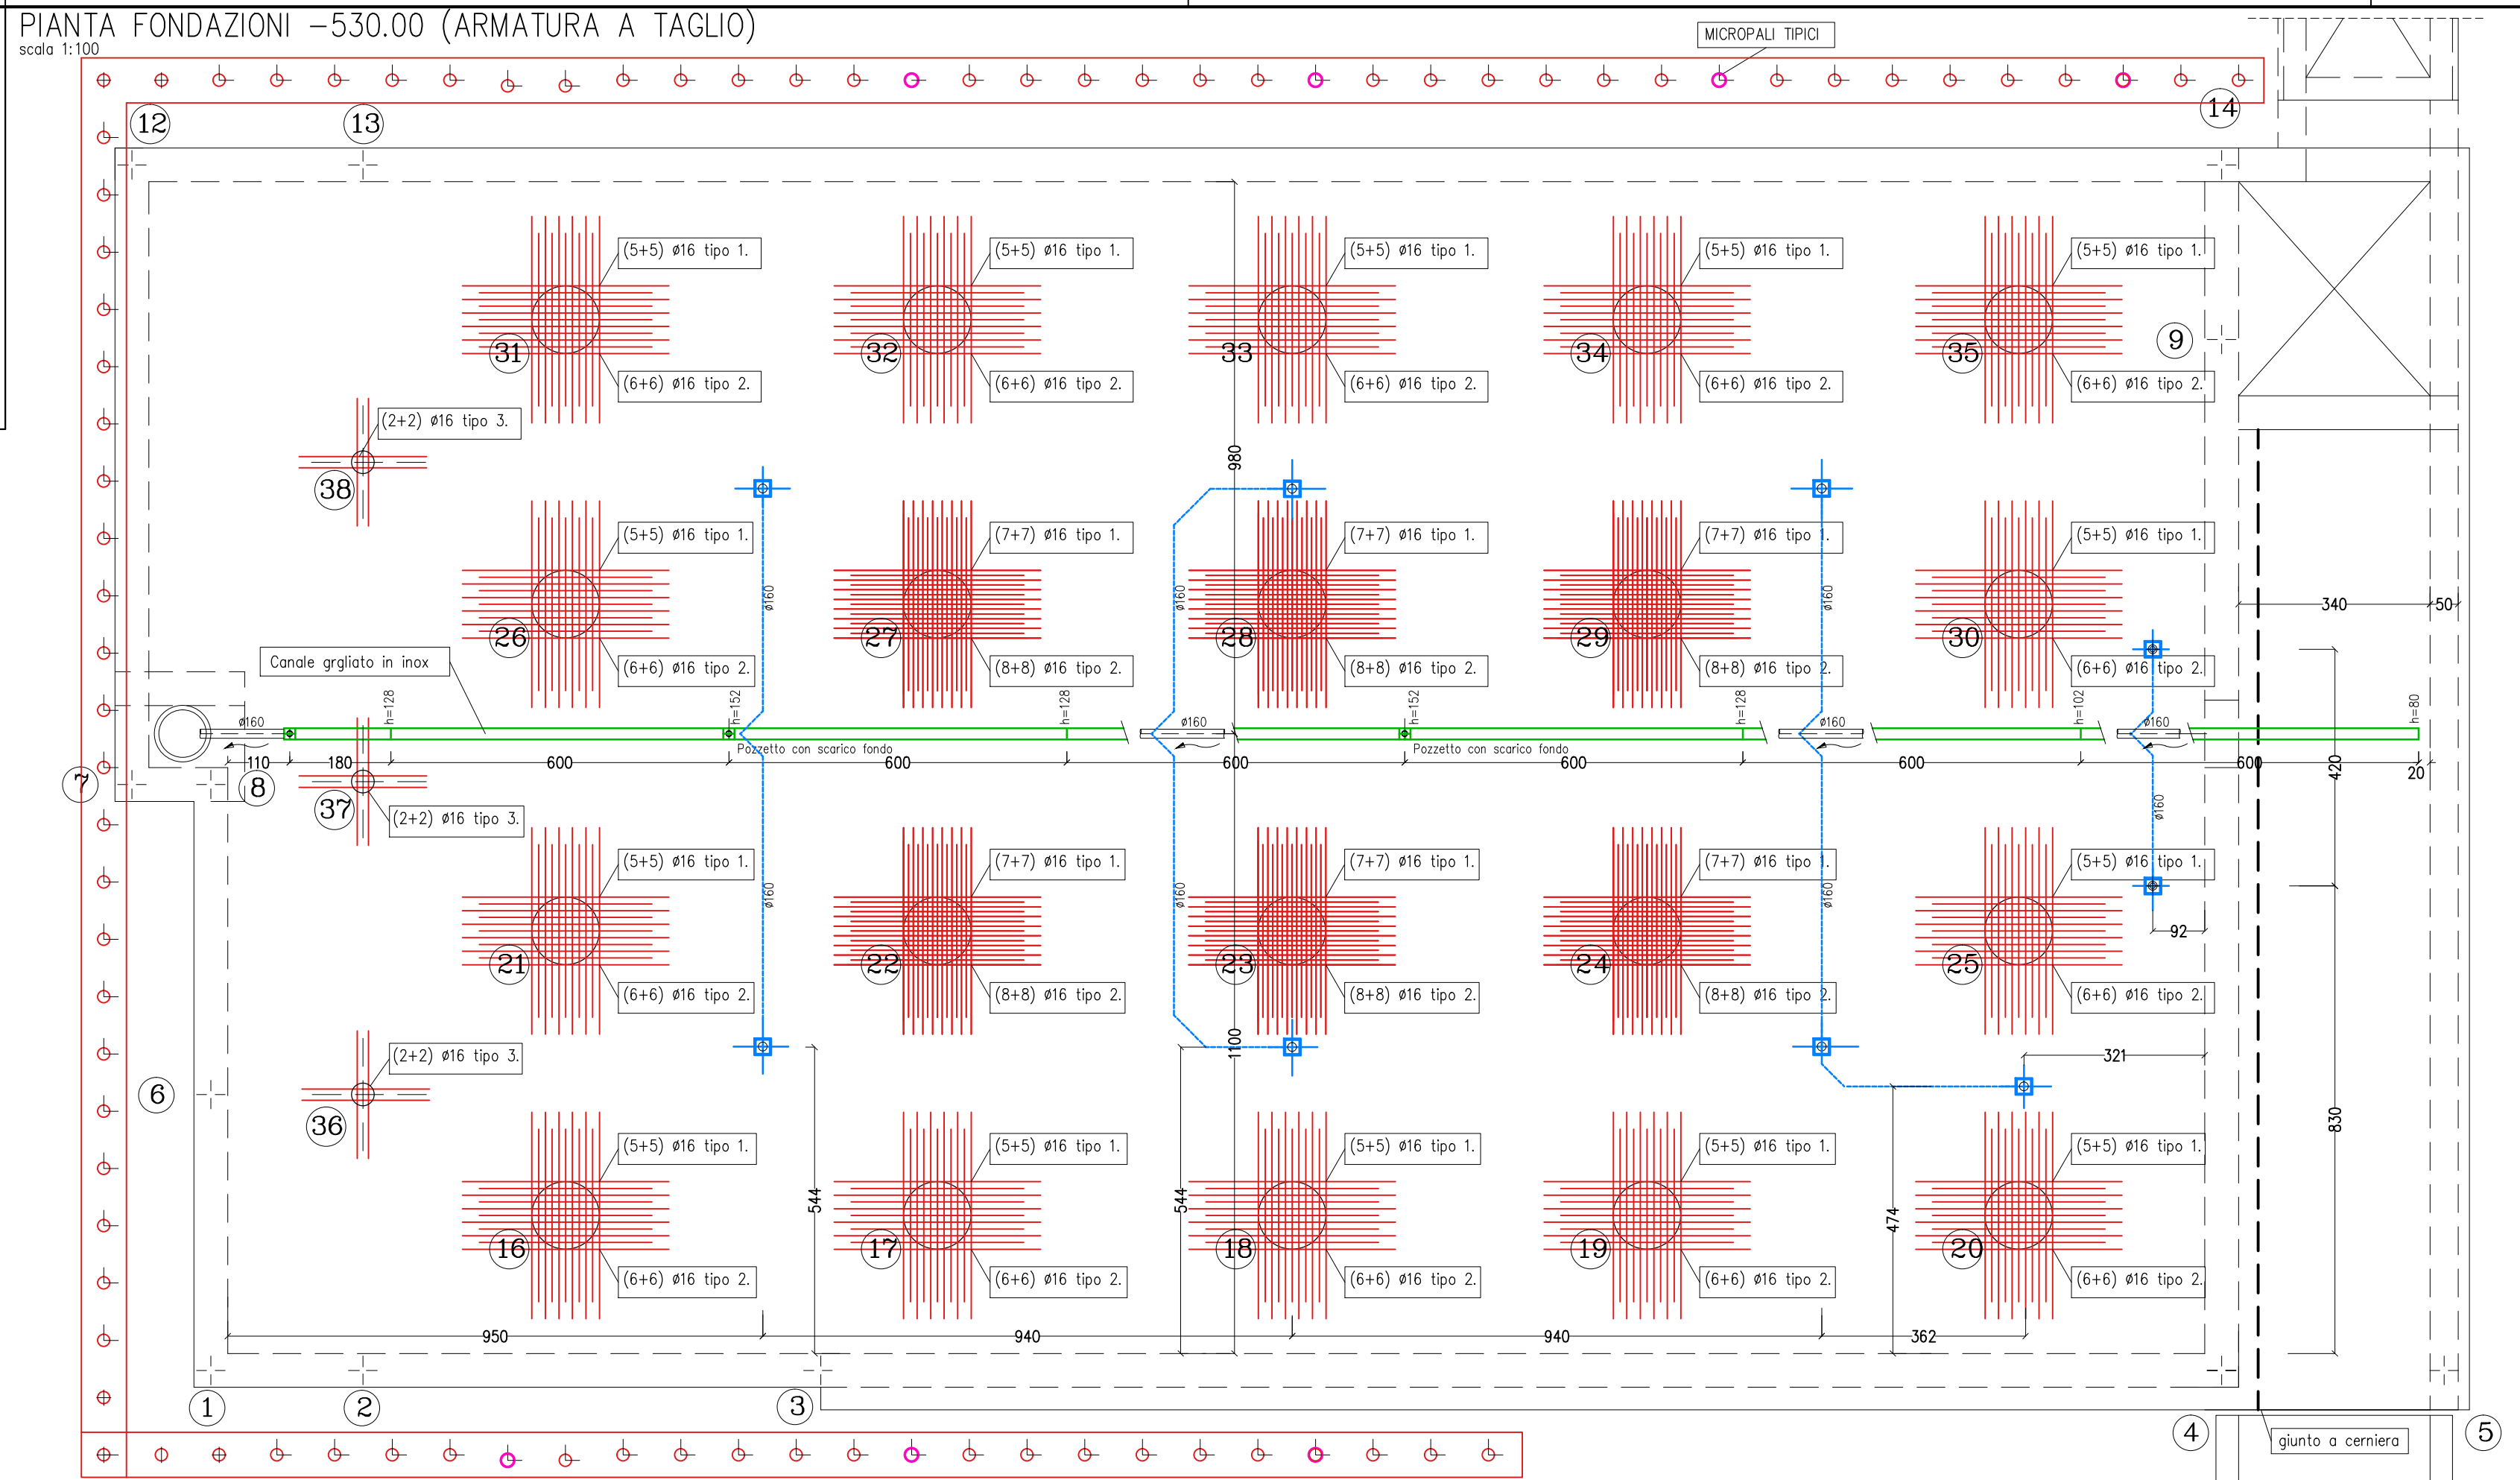

PIANTA FONDAZIONI -530.00 (QUOTATURA)

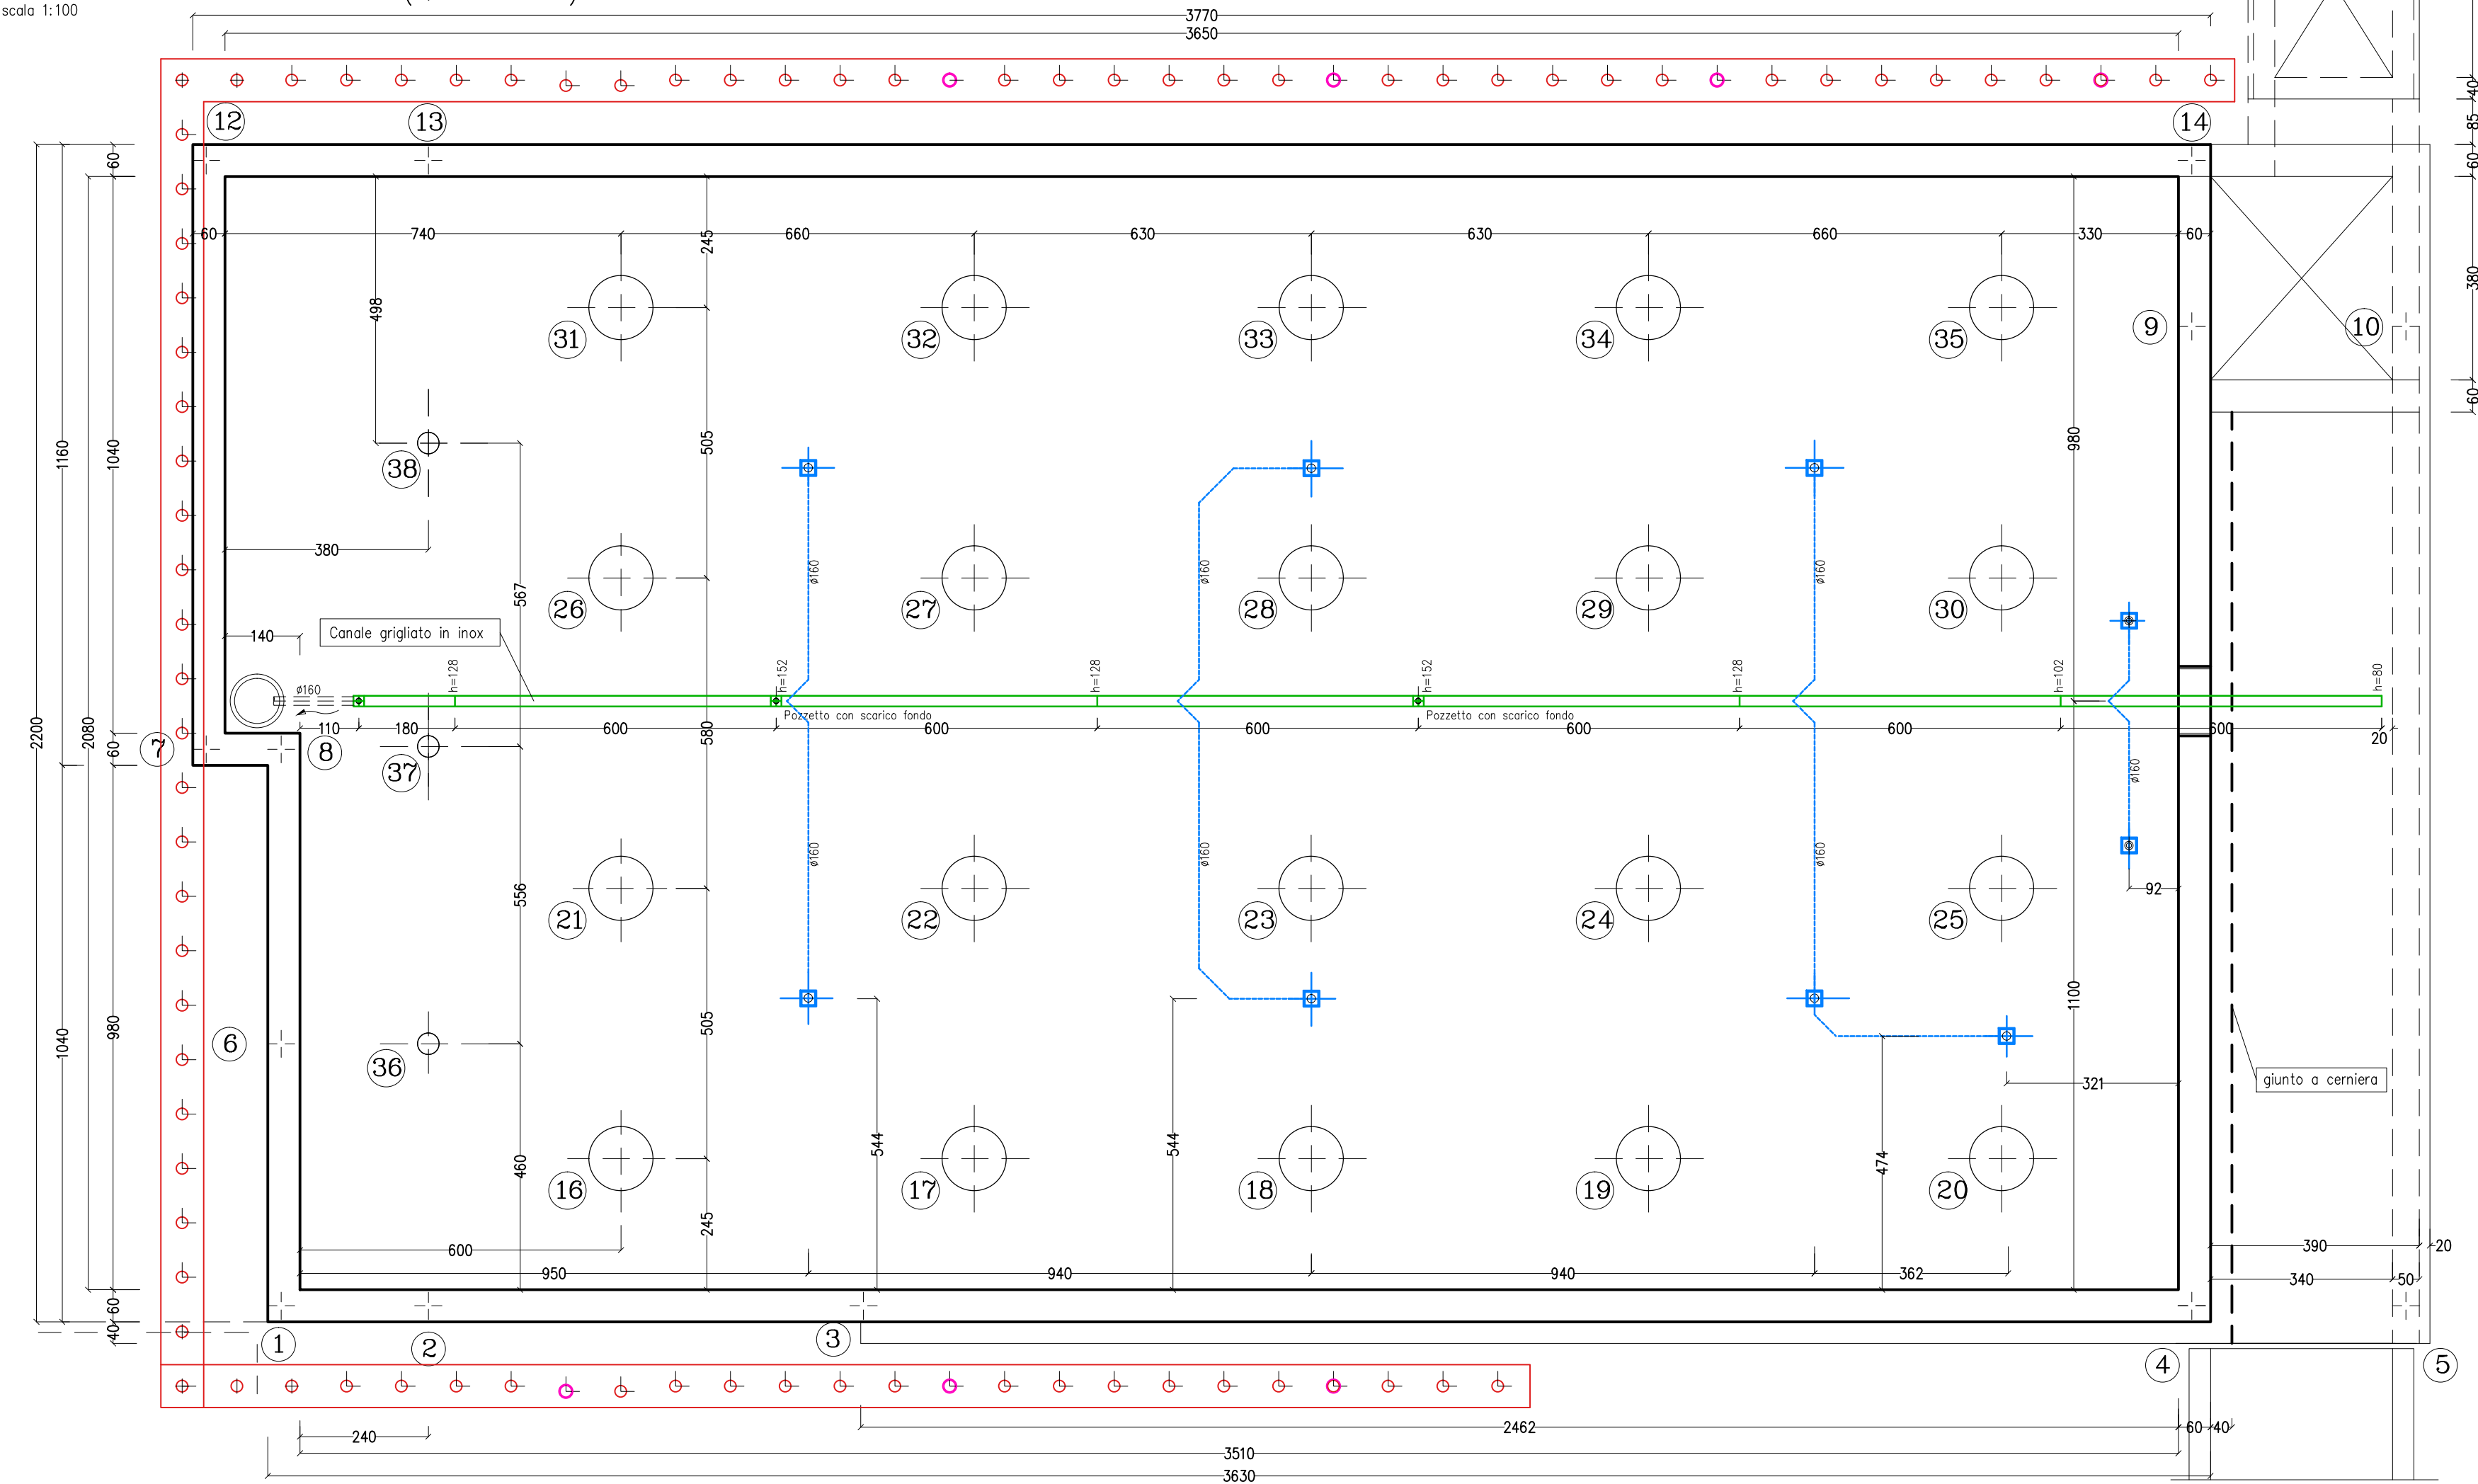

PIANTA FONDAZIONI (ARMATURA AGGIUNTA INFERIORE)

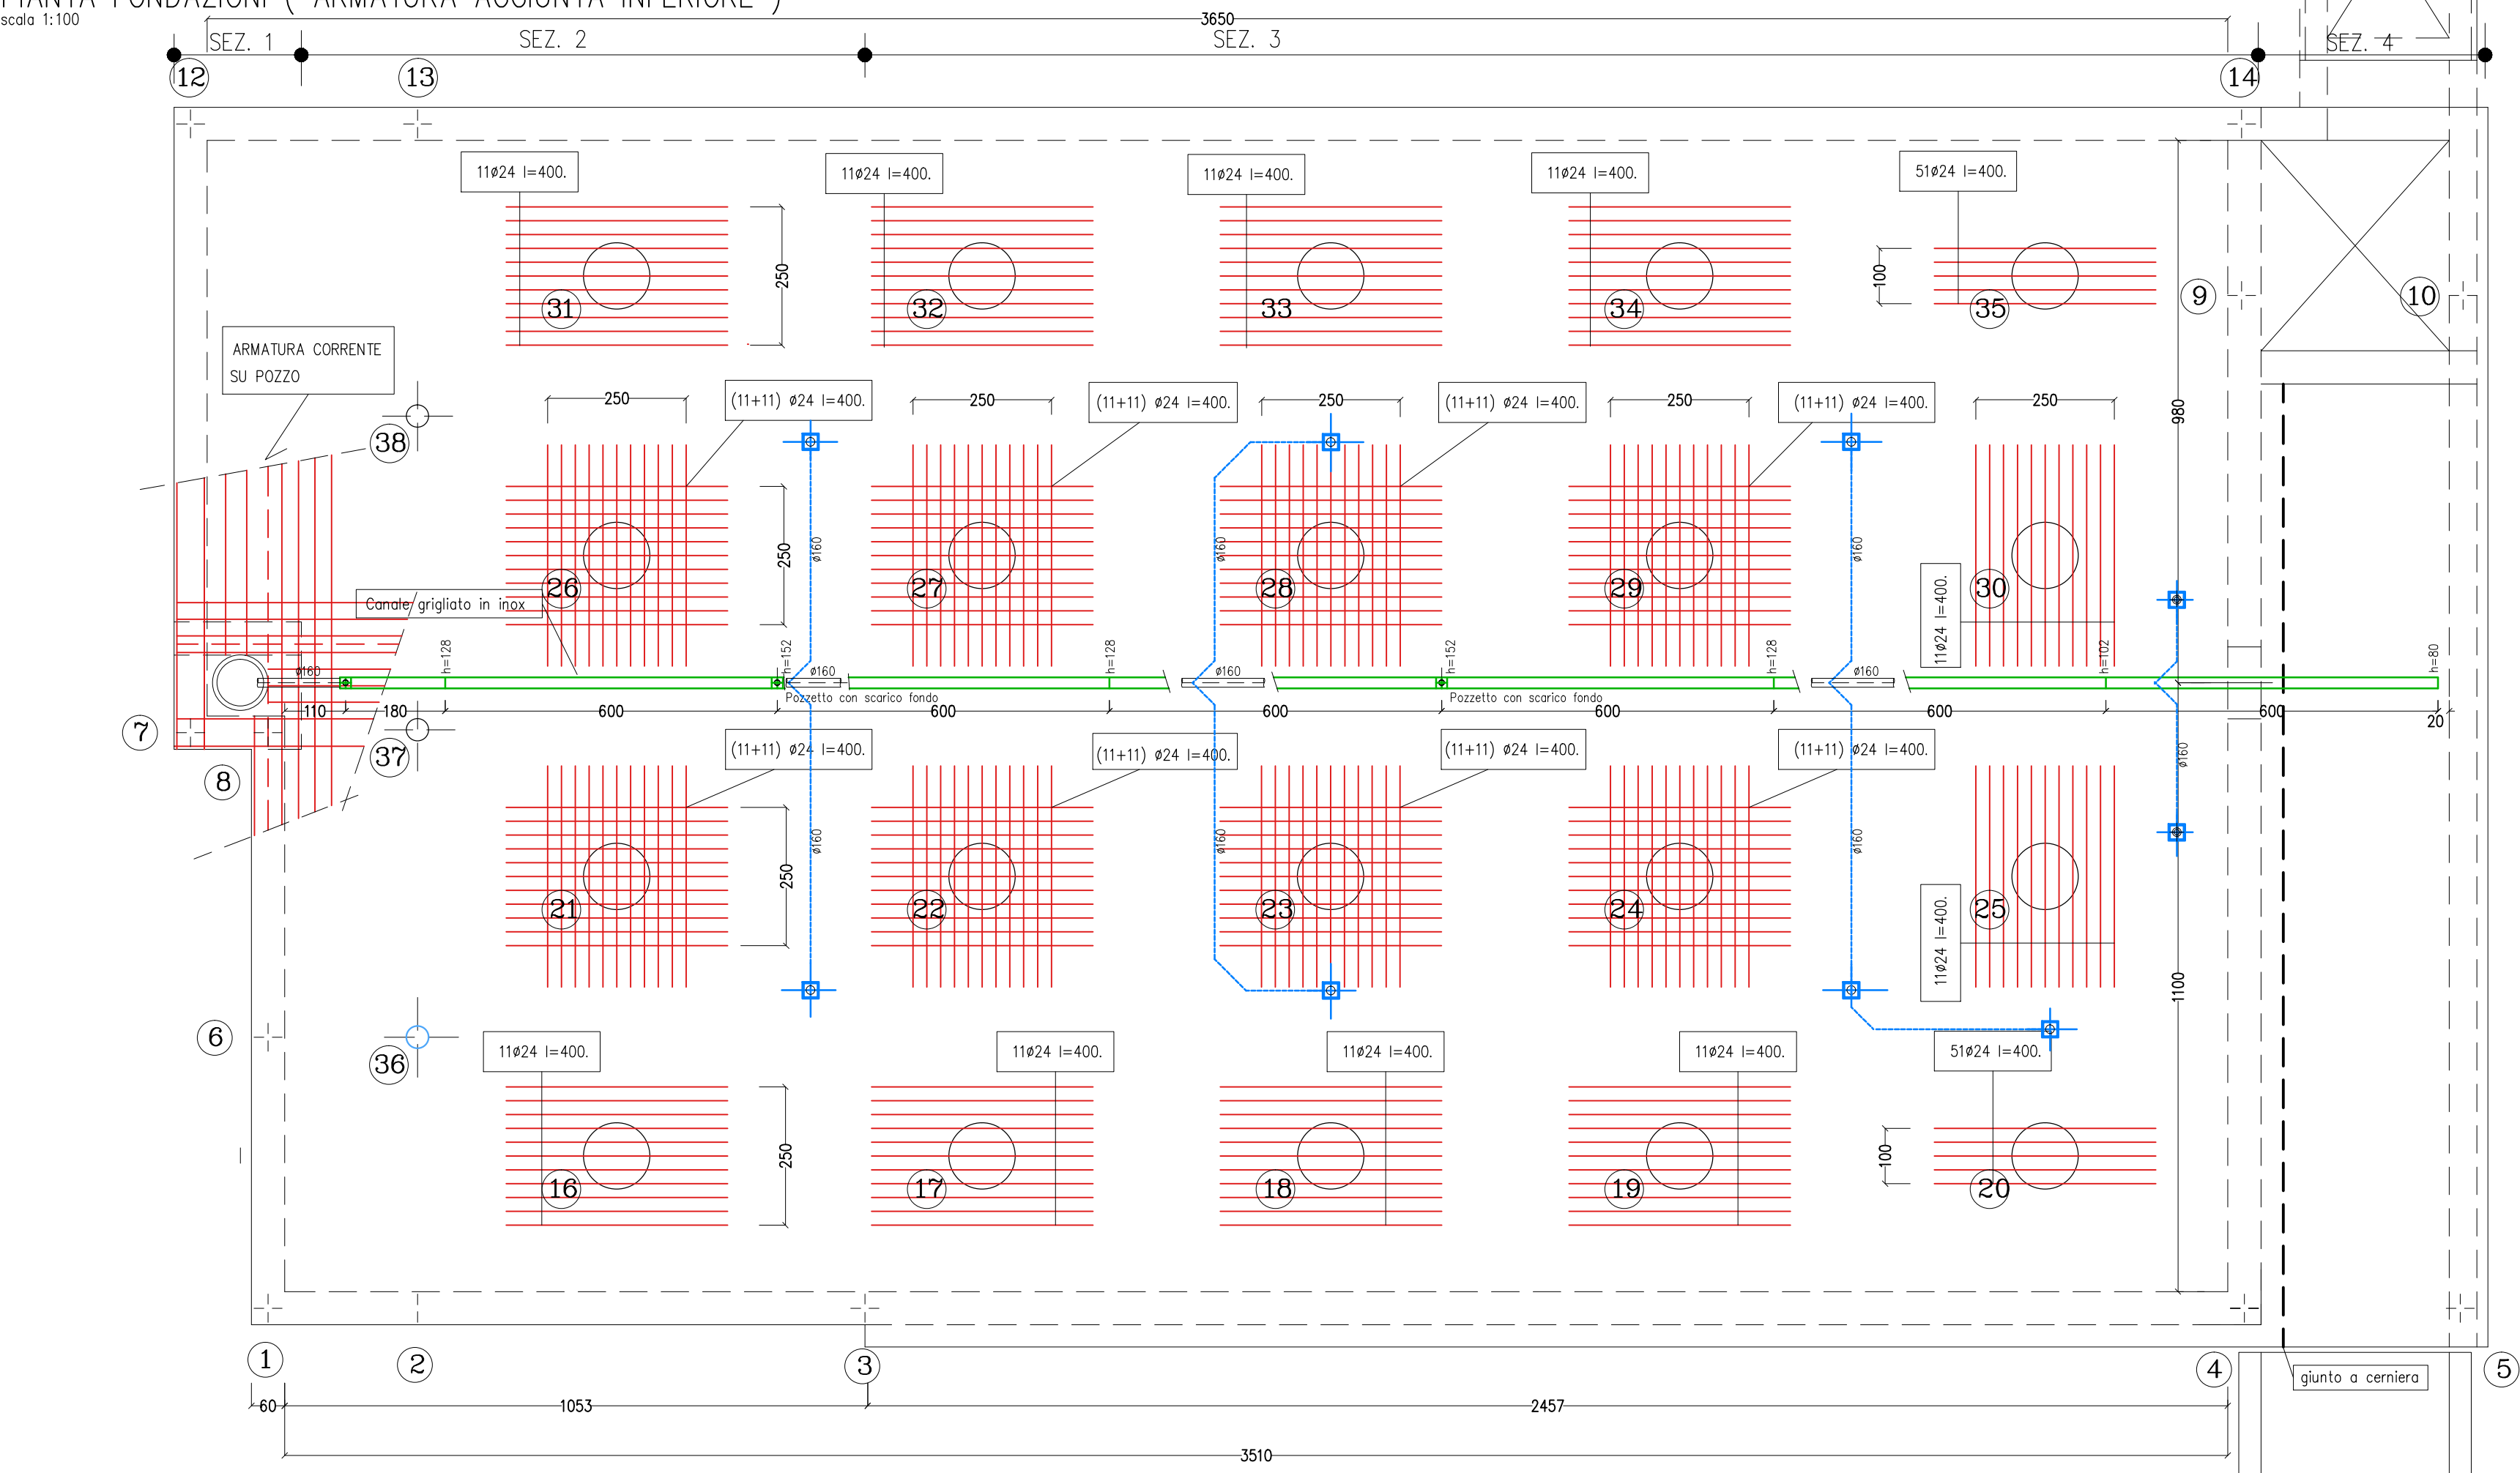

PIANTA FONDAZIONI -530.00 (ARMATURA AGGIUNTA SUPERIORE)

