

Studio Ingegneria civile

Dott. Ing. Luigi De Poi

Piazza Duca D'Aosta n. 2
CONEGLIANO (TV)
C.F. DPE LOU 42826 L856Z
P.I. 00521540260
TEL. 0438 / 35514
FAX 0438 / 35514
E. mail: ingegnerluigidepoi@virgilio.it

Committente:

CANTINA di CONEGLIANO e VITTORIO VENETO s.a.c.
già Cantina Sociale Cooperativa di Vittorio Veneto

Opera:

RISTRUTTURAZIONE CON AMPLIAMENTO
art.2 L.R. 32/2013 (piano casa)
1° VARIANTE

av. prog. di ristrutturazione ed ampliamento di fabbricato ad uso sponantifico (p.c. 232 15/11/12)

Tabella n.:

17/ca

Scala:

vedi grafici

Controllato:

Disegnato da:

Nota:

ACAD:

AutoCAD (R) 2002, Ser. n° 700-5070841

Oggetto:

- Pianta scarichi -520,00

- Pianta scarichi -170,00

- Pianta soppalchi +459 e +831


Data:

14/10/2016


Data agg.:

18/10/2016
20/10/2016


PIANTA 1° SOLAIO a quota +459
scala 1:100

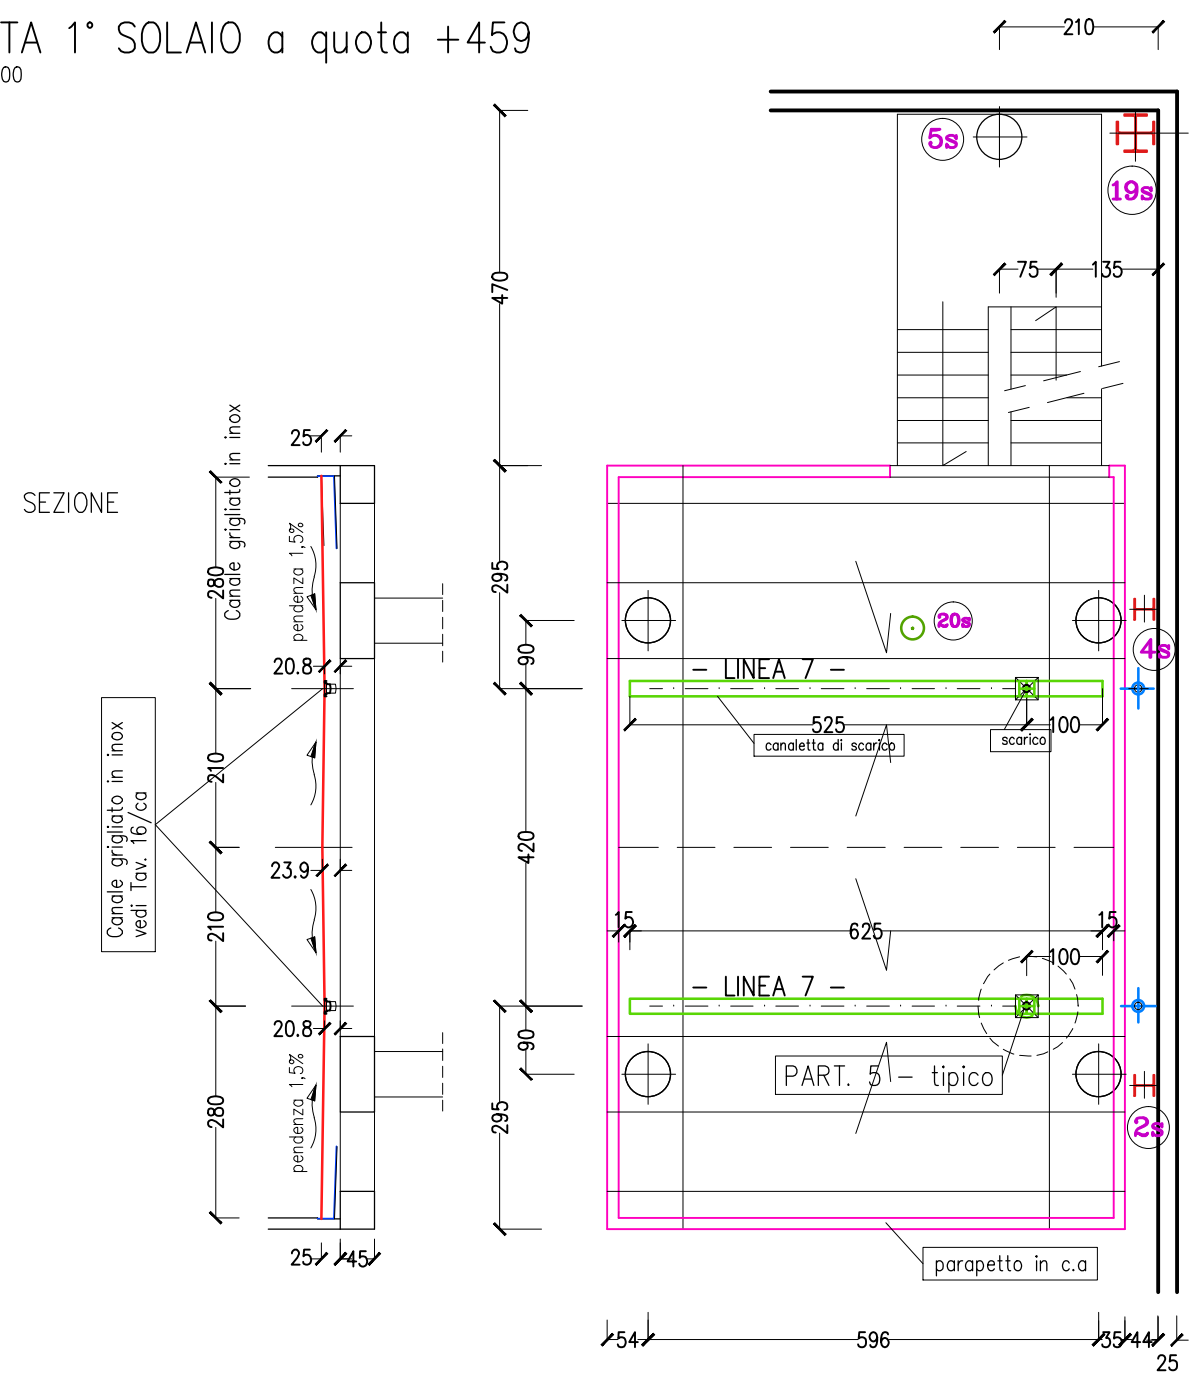

PIANTA 2° SOLAIO a quota +831
scala 1:100

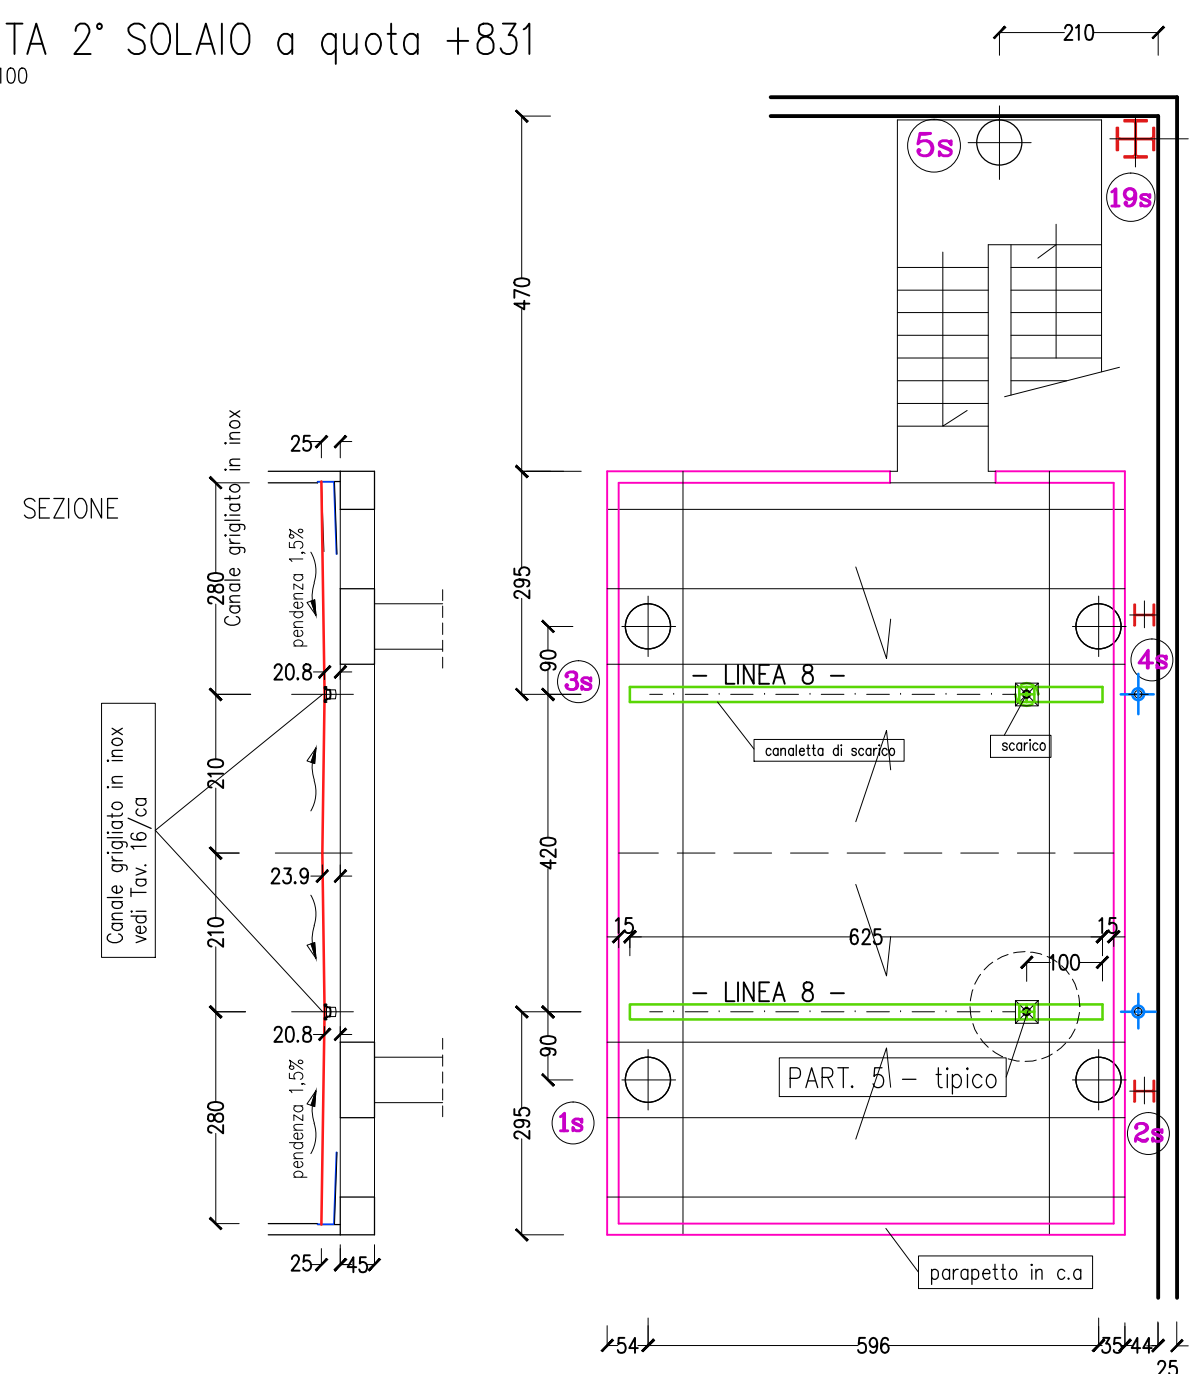


PIANTA -170.00 -SCARICHI ED INOX
scala 1:100

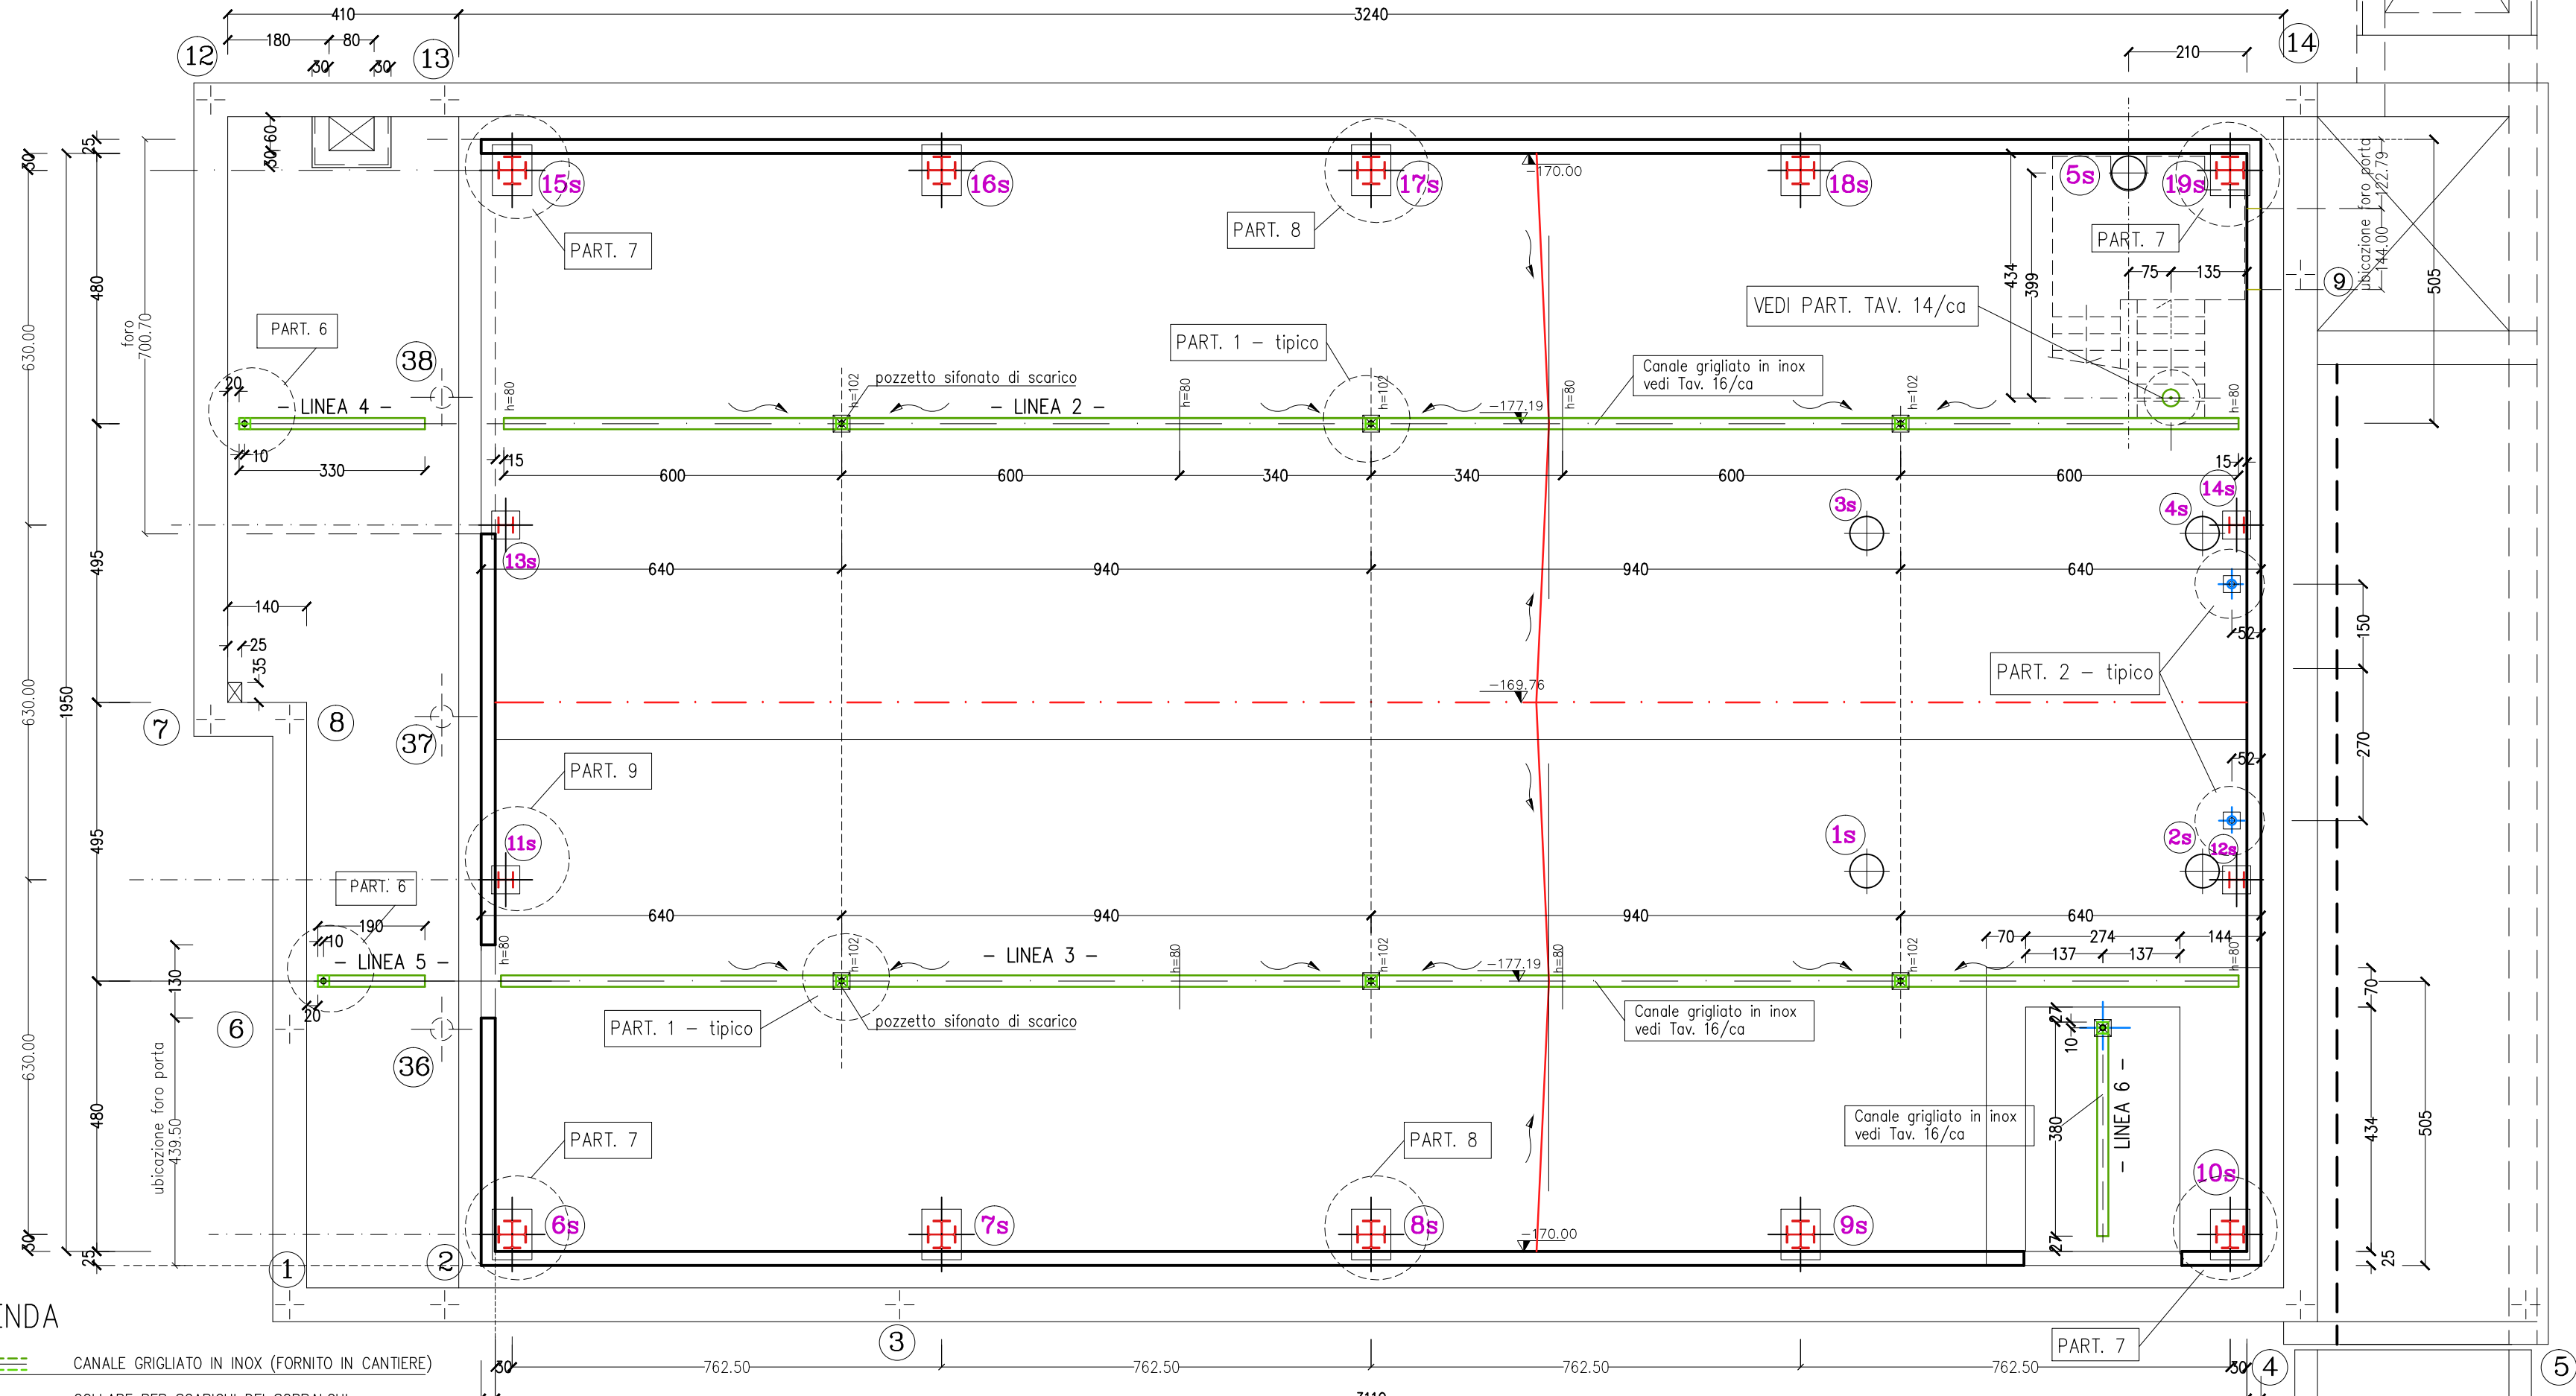


LEGENDA

- CANALE GRIGLIATO IN INOX (FORNITO IN CANTIERE)
- COLLARE PER SCARICHI DEI SOPPALCHI
- COLLARE PER POZZETTI DEL CANALE GRIGLIATO
- PIASTRA FISSAGGIO PARTENZA SCALA
- TUBAZIONE IN Pead # 160

PIANTA -530.00 -SCARICHI ED INOX
scala 1:100

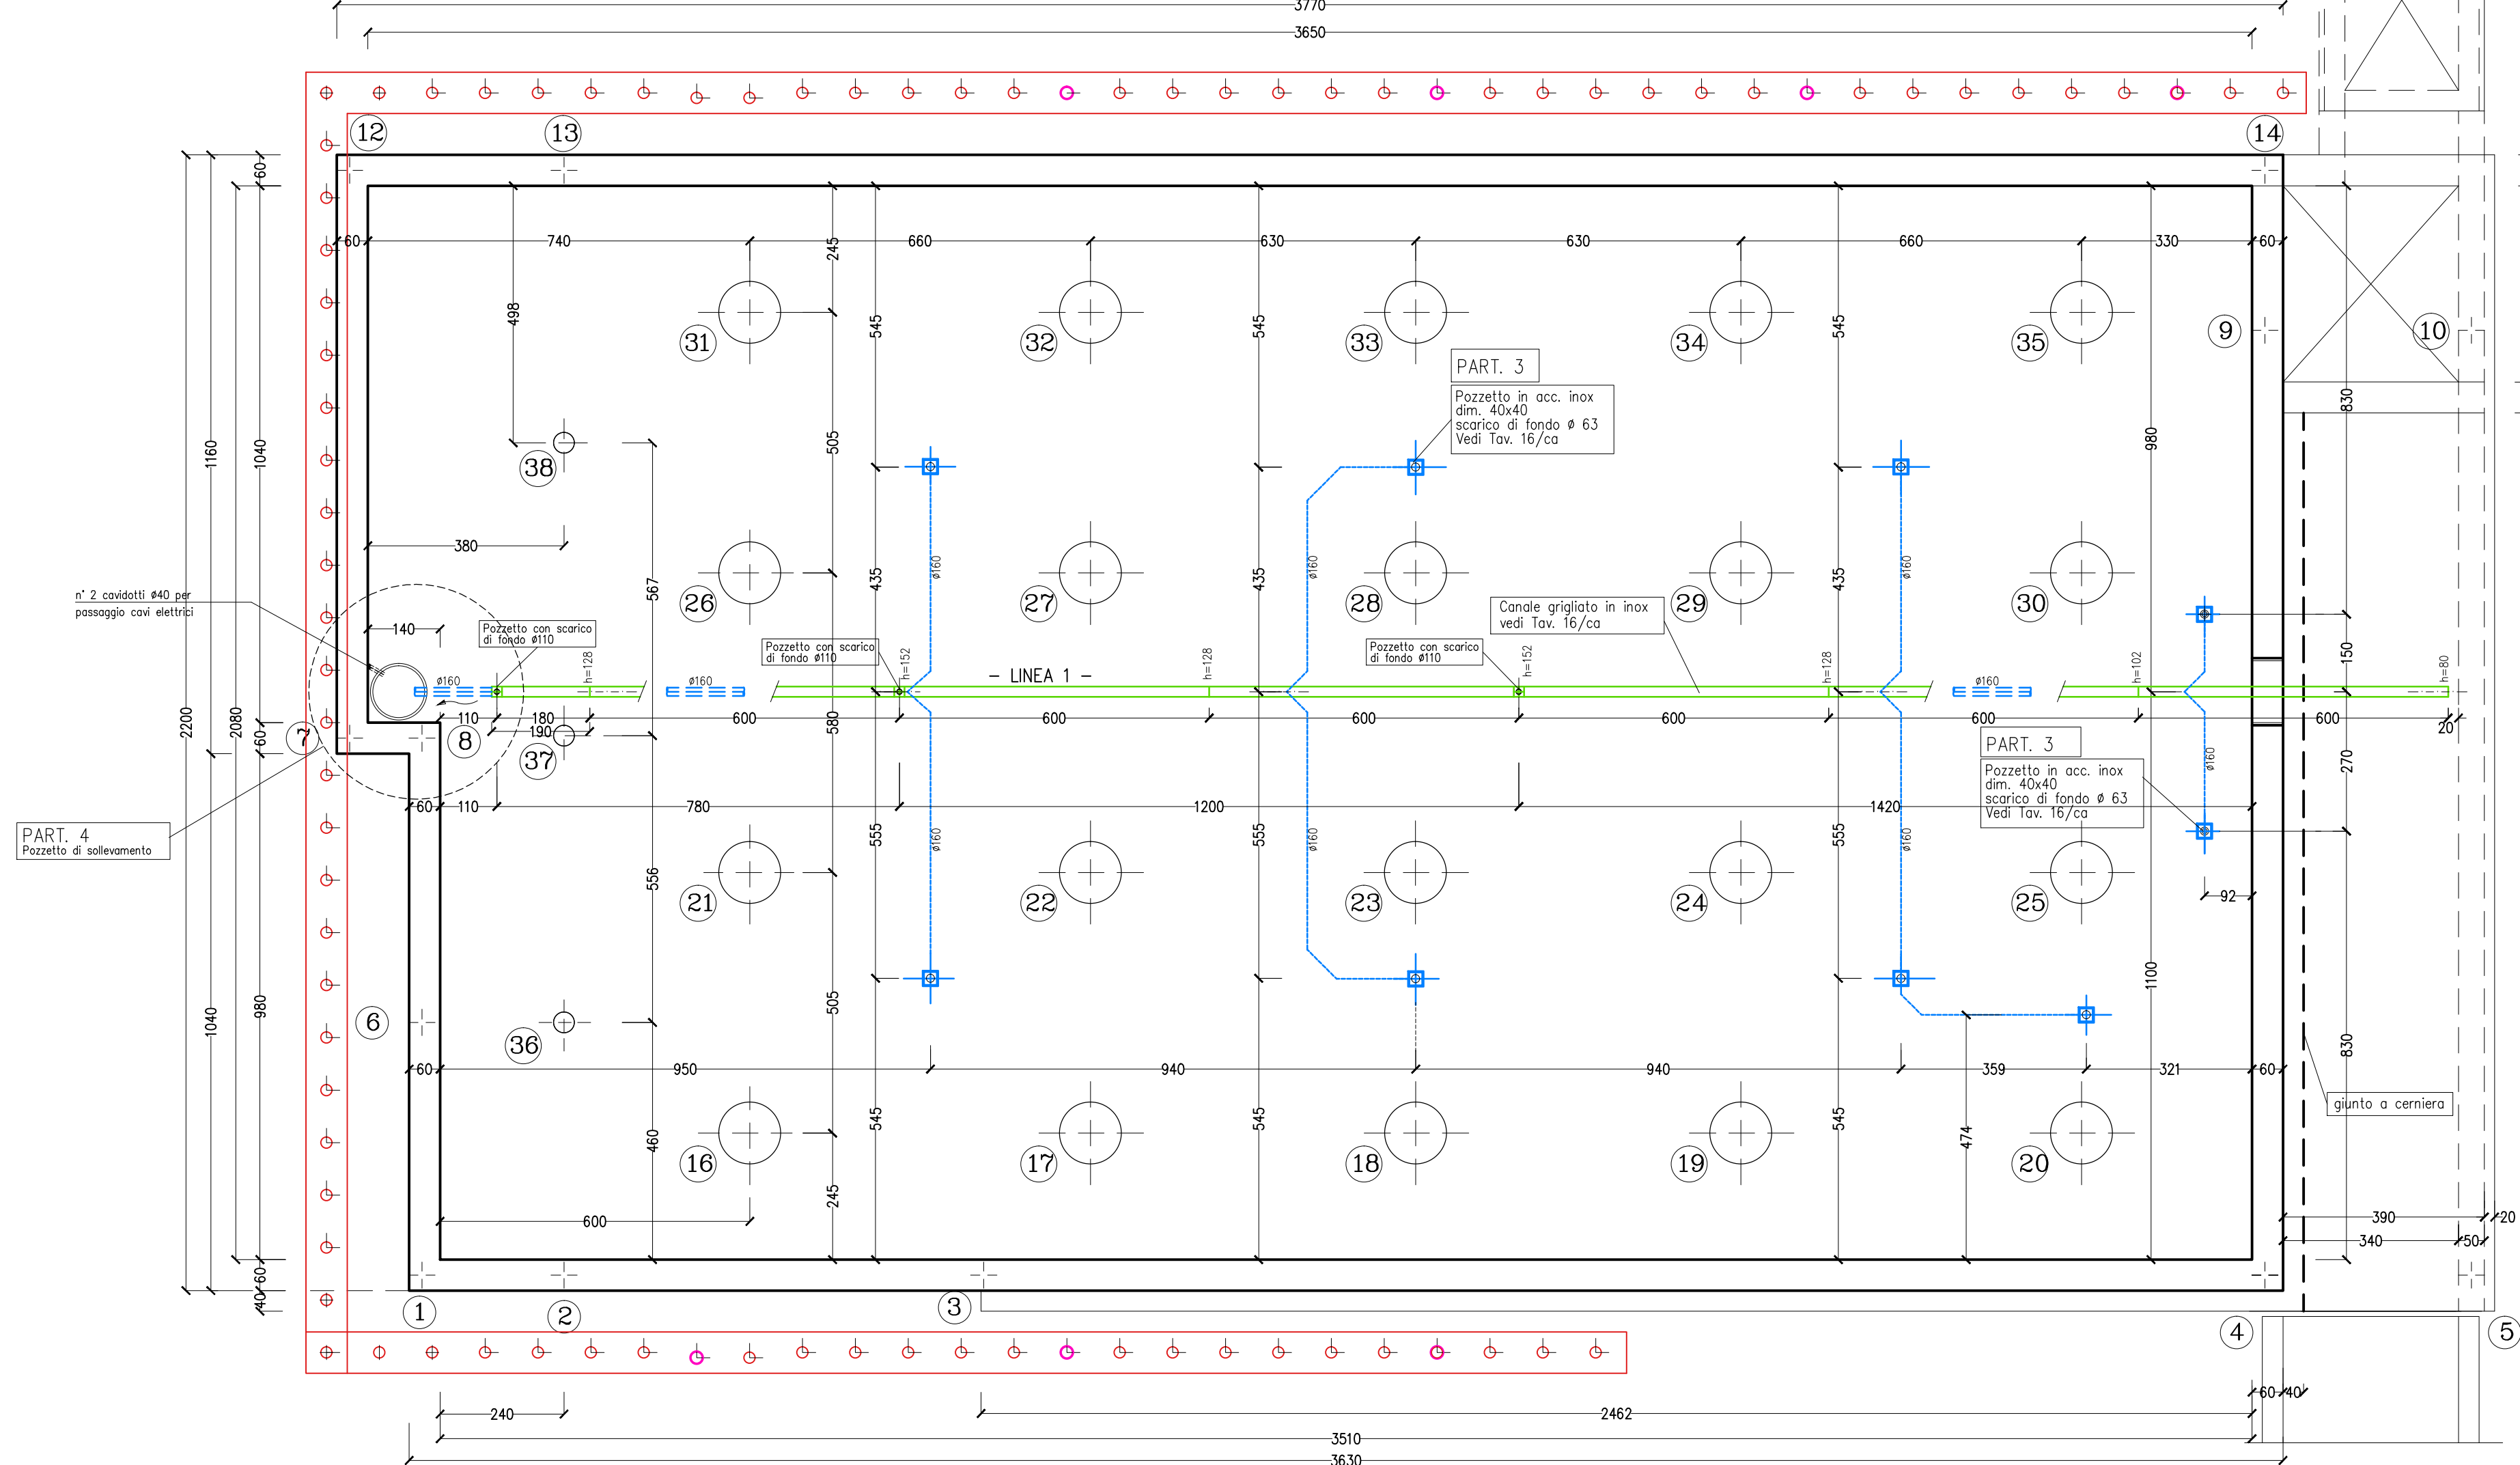

SEZIONE TRASVERSALE a quota -170
scala 1:100

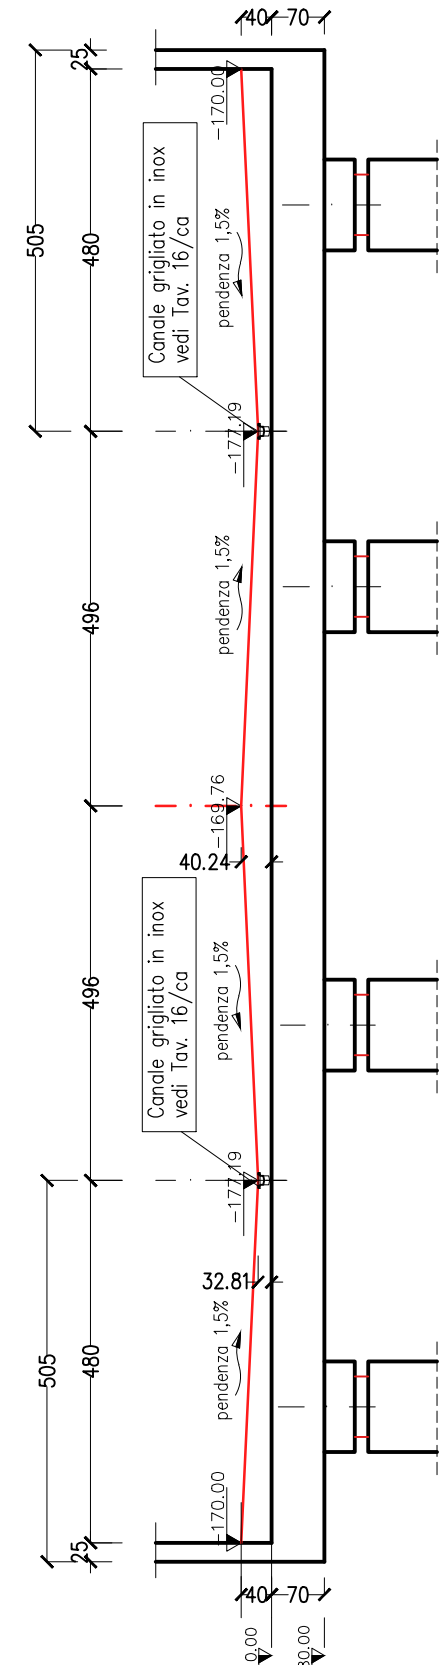

SEZIONE TRASVERSALE a quota -530
scala 1:100

