

Studio Ingegneria civile Dott. Ing. Luigi De Poi Piazza Duca D'Aosta n. 2 CONEGLIANO (TV) C.F. 095.104.42959.18562 P.I. 00521440260 Tel. 0438 / 35514 FAX 0438 / 35514 E. mail: ingegnerid@dispolivirgilio.it	Committente: CANTINA di CONEGLIANO e VITTORIO VENETO s.a.c. già Cantina Sociale Cooperativa di Vittorio Veneto Opera: RISTRUTTURAZIONE CON AMPLIAMENTO sez. II L.R. 32/2013 (piano casa) 1° VARIANTE d. prog. di ristrutturazione ed ampliamento di fabbricato ad uso saponificatorio (s.c. 232 151/112)	Tavola n. : 16/ca
	Oggetti: - Sezione tipica scarichi	Scala: vedi grafici Disegnato da: Note:
	Data: 20/09/2016 Data oggi: 23/09/2016	ACAD:
	A: 0438/355140001 Fax: 0438/355140002	

CARATTERISTICHE DEI MATERIALI

1) c.a. :


- Magrone : 1,50 qli/mc
- Calcestruzzo : C 28/35 XC3; S3 / S4
- Malta espansiva : tipo MapeFill (EN 1504-6).
- Acciaio per c.a. : B 450 C.
- Rete elettrosaldata : B 450 A.

2) Isolatori :

- Isolatori a scorrimento a doppia superficie curva,
- FIP - DL 670/700 (3700)
raggio 3700 mm spostamento max 350 mm.
- FIP - DL 860/700 (3700)
raggio 3700 mm spostamento max 350 mm.


3) Strutture in acciaio:

- Classe di esecuzione (UNI-EN 10902-2) EXC.3.
- Zincato con spessore $\mu = 80$;
- Acciaio feldi sismoresistenti:

 - colonne e travi elettrodealtate	
- piastre unioni travi-colonne	
- piastre di base colonne	
- trave di sezione circolare ($\emptyset$ 273 s=10)	
- Rimanenti strutture : S275 / J0
- Bulloni unioni travi - colonne : 10.9.
- Bulloni rimanenti : 8.8.
- Tralofini (flettaturo vullati) : 5.6.
- Tutti i bulloni vanno applicati con doppia rondella e con "Palmutern" di bloccaggio.

4) Acciaio Inox:

- Aisi 304 X5 Cr Ni 1810.

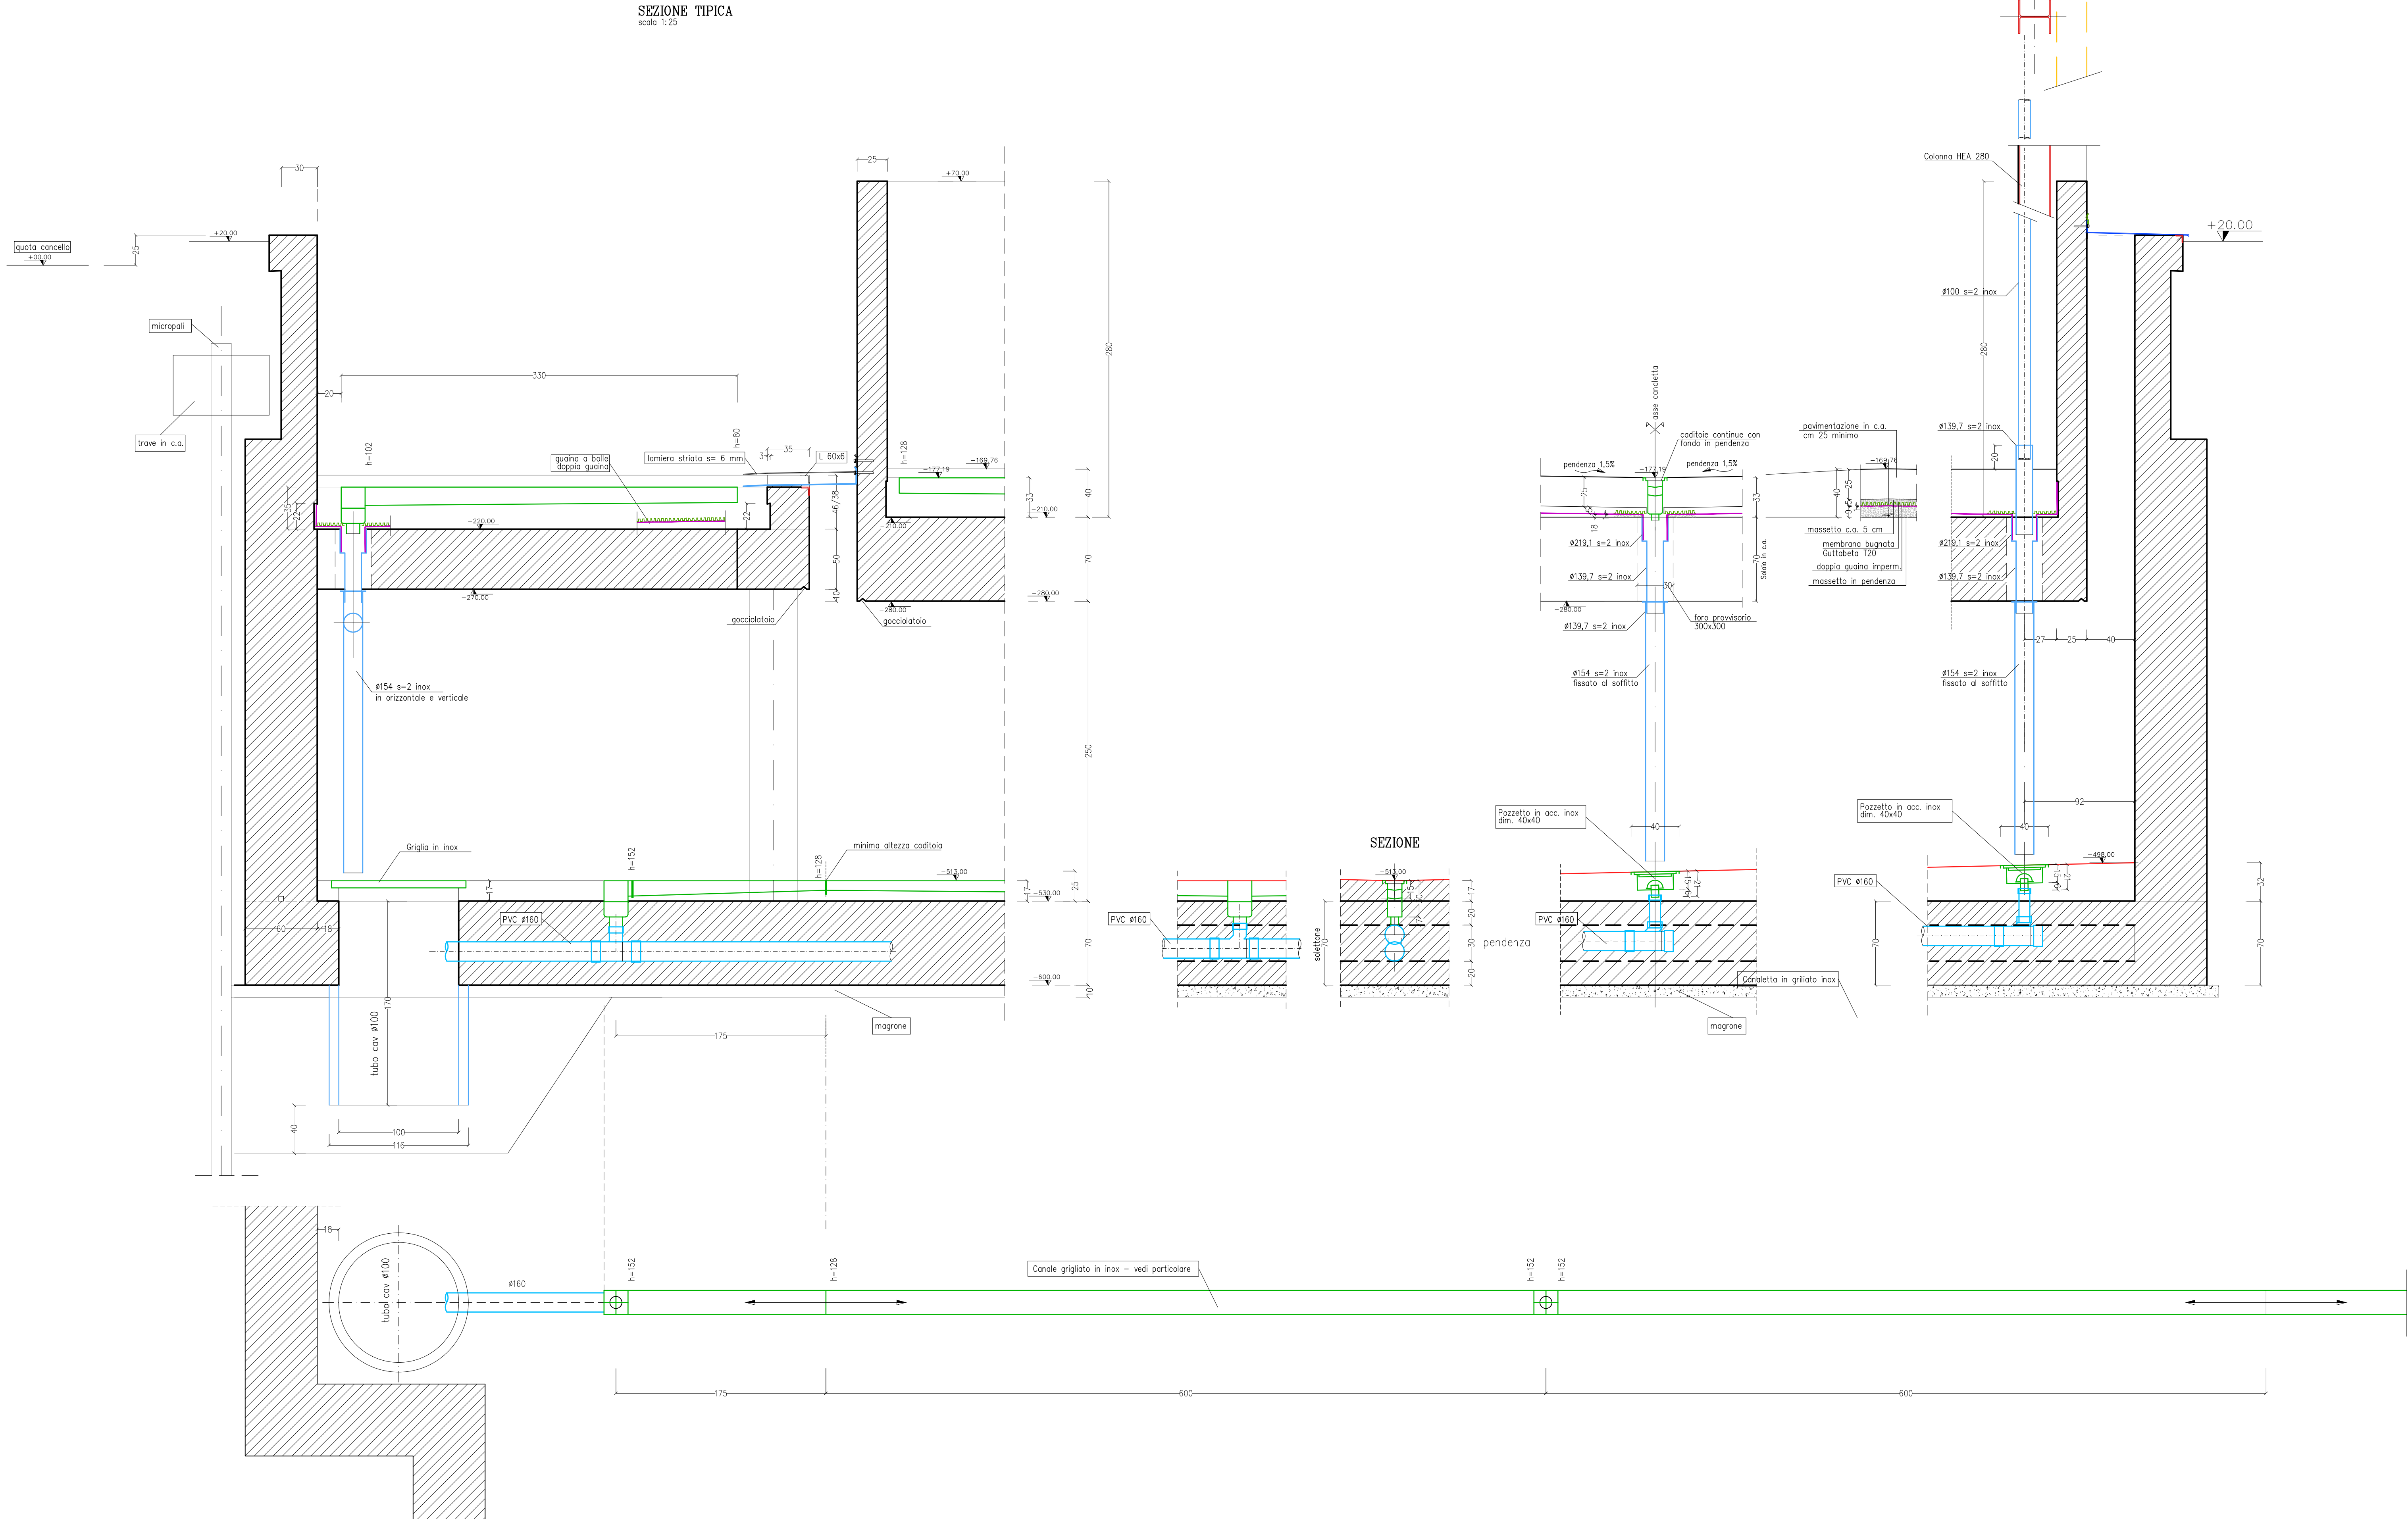

PARTICOLARE CANALE GRIGLIATO

GRIGLIA maglia 25x25, piatto portante 25x2, piatto coll. 10x2

